


Längsschnitt km 5+245 - 7+090

Massstab Höhe: 1:100
Massstab Länge: 1:1000

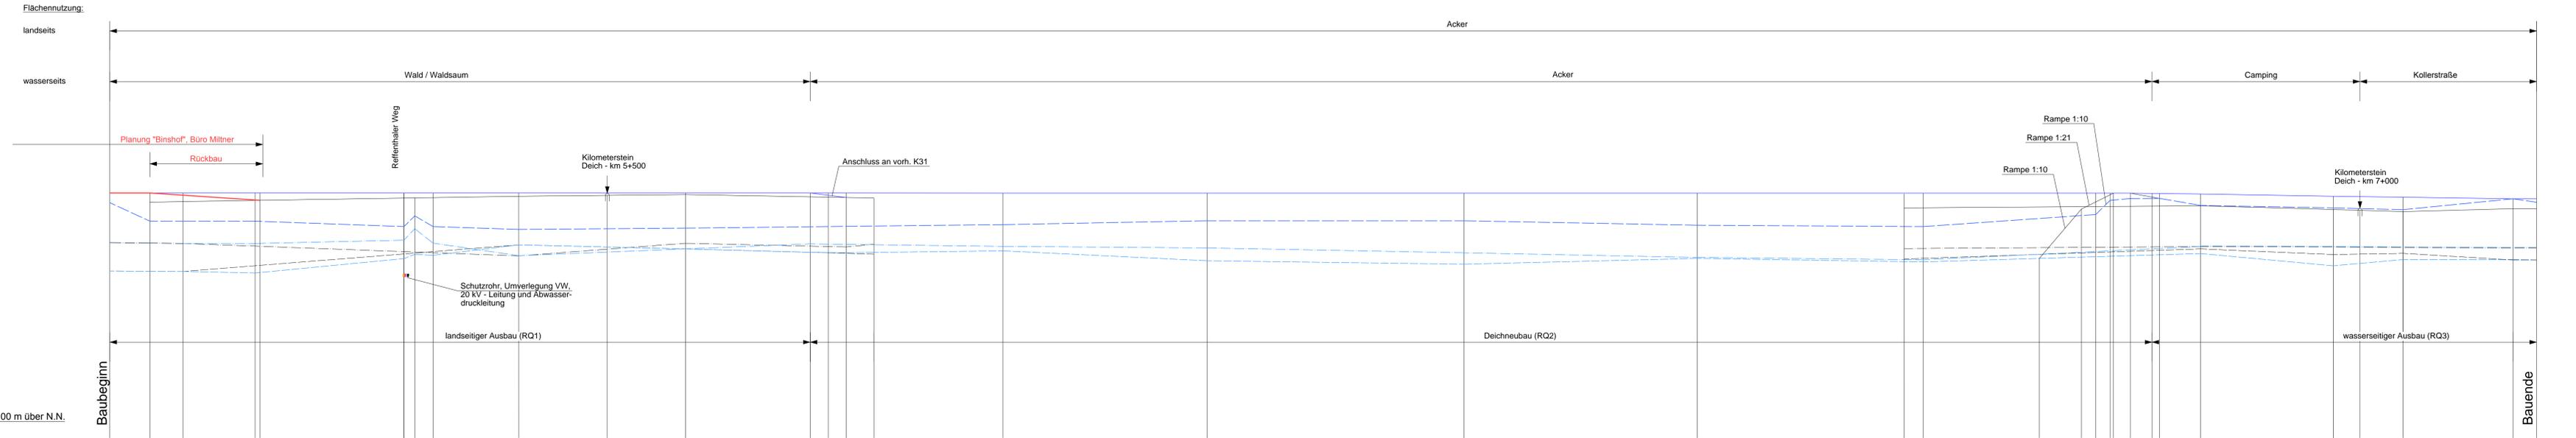

Stationierung [km]	Bestand				Planung			
	Deichkrone [mN]	Binnenseitiger Deichfuss [mN]	Wasserseitiger Deichfuss [mN]	Stationierung [km]	Deichkrone [mN]	Bermenhöhe [mN]	Binnenseitiger Deichfuss [mN]	Wasserseitiger Deichfuss [mN]
5+245	97.08	95.10	93.65	5+245	97.08	95.23	95.10	93.65
5+265	97.24	95.08	93.64	5+265	97.08	95.23	95.08	93.64
5+400				5+400	97.08	95.23	95.08	93.65
5+453	97.51	94.44	95.01	5+453	97.68	95.80	94.45	95.01
5+500				5+500	97.68	95.87	94.57	94.80
5+538	97.69	95.09	94.90	5+538	97.68	95.87	94.57	94.80
5+601.85				5+601.85	97.68	95.88	95.94	94.82
5+620	97.45	94.90	94.60	5+620	97.68	95.95	94.63	94.83
5+634	97.42	95.04	94.53	5+634	97.68	95.95	94.63	94.83
5+689				5+689	97.67	96.05	94.70	94.53
5+707				5+707	97.67	96.25	94.85	94.85
5+732.4				5+732.4	97.67	96.25	94.01	94.69
5+743				5+743	97.67	96.02	94.31	94.38
5+758				5+758	97.67	95.95	94.13	94.24
5+817.27	96.91	94.82	94.28	5+817.27	97.67	96.02	94.01	94.69
5+838.65				5+838.65	97.67	96.57	94.65	94.65
5+845.00				5+845.00	97.67	96.57	94.65	94.65
5+853.30				5+853.30	97.67	96.57	94.65	94.65
5+855.00				5+855.00	97.67	96.57	94.65	94.65
5+853.89				5+853.89	97.67	96.57	94.65	94.65
5+894				5+894	97.68	96.58	94.65	94.65
5+897.82				5+897.82	97.68	96.58	94.65	94.65
5+918.70	97.02	94.92	94.90	5+918.70	97.68	96.58	94.65	94.65
5+986.35	96.83	94.90	94.51	5+986.35	97.51	96.51	94.59	94.51
7+000				7+000	97.51	96.52	94.25	94.87
7+022	96.72	94.87	94.57	7+022	97.46	96.52	94.25	94.87
7+078	96.87	94.85	94.43	7+078	97.38	96.52	94.25	94.87
7+090	97.38	94.85	94.45	7+090	97.38	96.52	94.25	94.87

Struktur- und Genehmigungsdirektion Süd
Regionalstelle Wasserwirtschaft, Abfallwirtschaft,
Bodenschutz, Neustadt a. d. Weinstraße
Deichmeisterei / Neubaugruppe Hochwasserschutz



Projekt: **Ausbau / Neubau des Rheinhauptdeiches von Deich-Km 5.245 bis Deich-Km 7.1 Deichabteilung III, in der Gemarkung Otterstadt**
Genehmigungsplanung

Plan Nr.: **2,5**
Spez. den 31.01.14

Planbezeichnung: **Längsschnitt Deich-km 5+245 bis Deich-km 7+090**

Maßstab: 1:1000/100
Projektleiter: Schörrich
Gezeichnet: Bess

D-64297 Darmstadt - Pfungstädter Straße 20
Tel +49 (0) 61519433-0 Fax 9433-80
mail@bgswasser.de www.bgswasser.de



Darmstadt, den 24.01.14

© 2014 BGS Wasser