


# Wohnpark Windhorststrasse

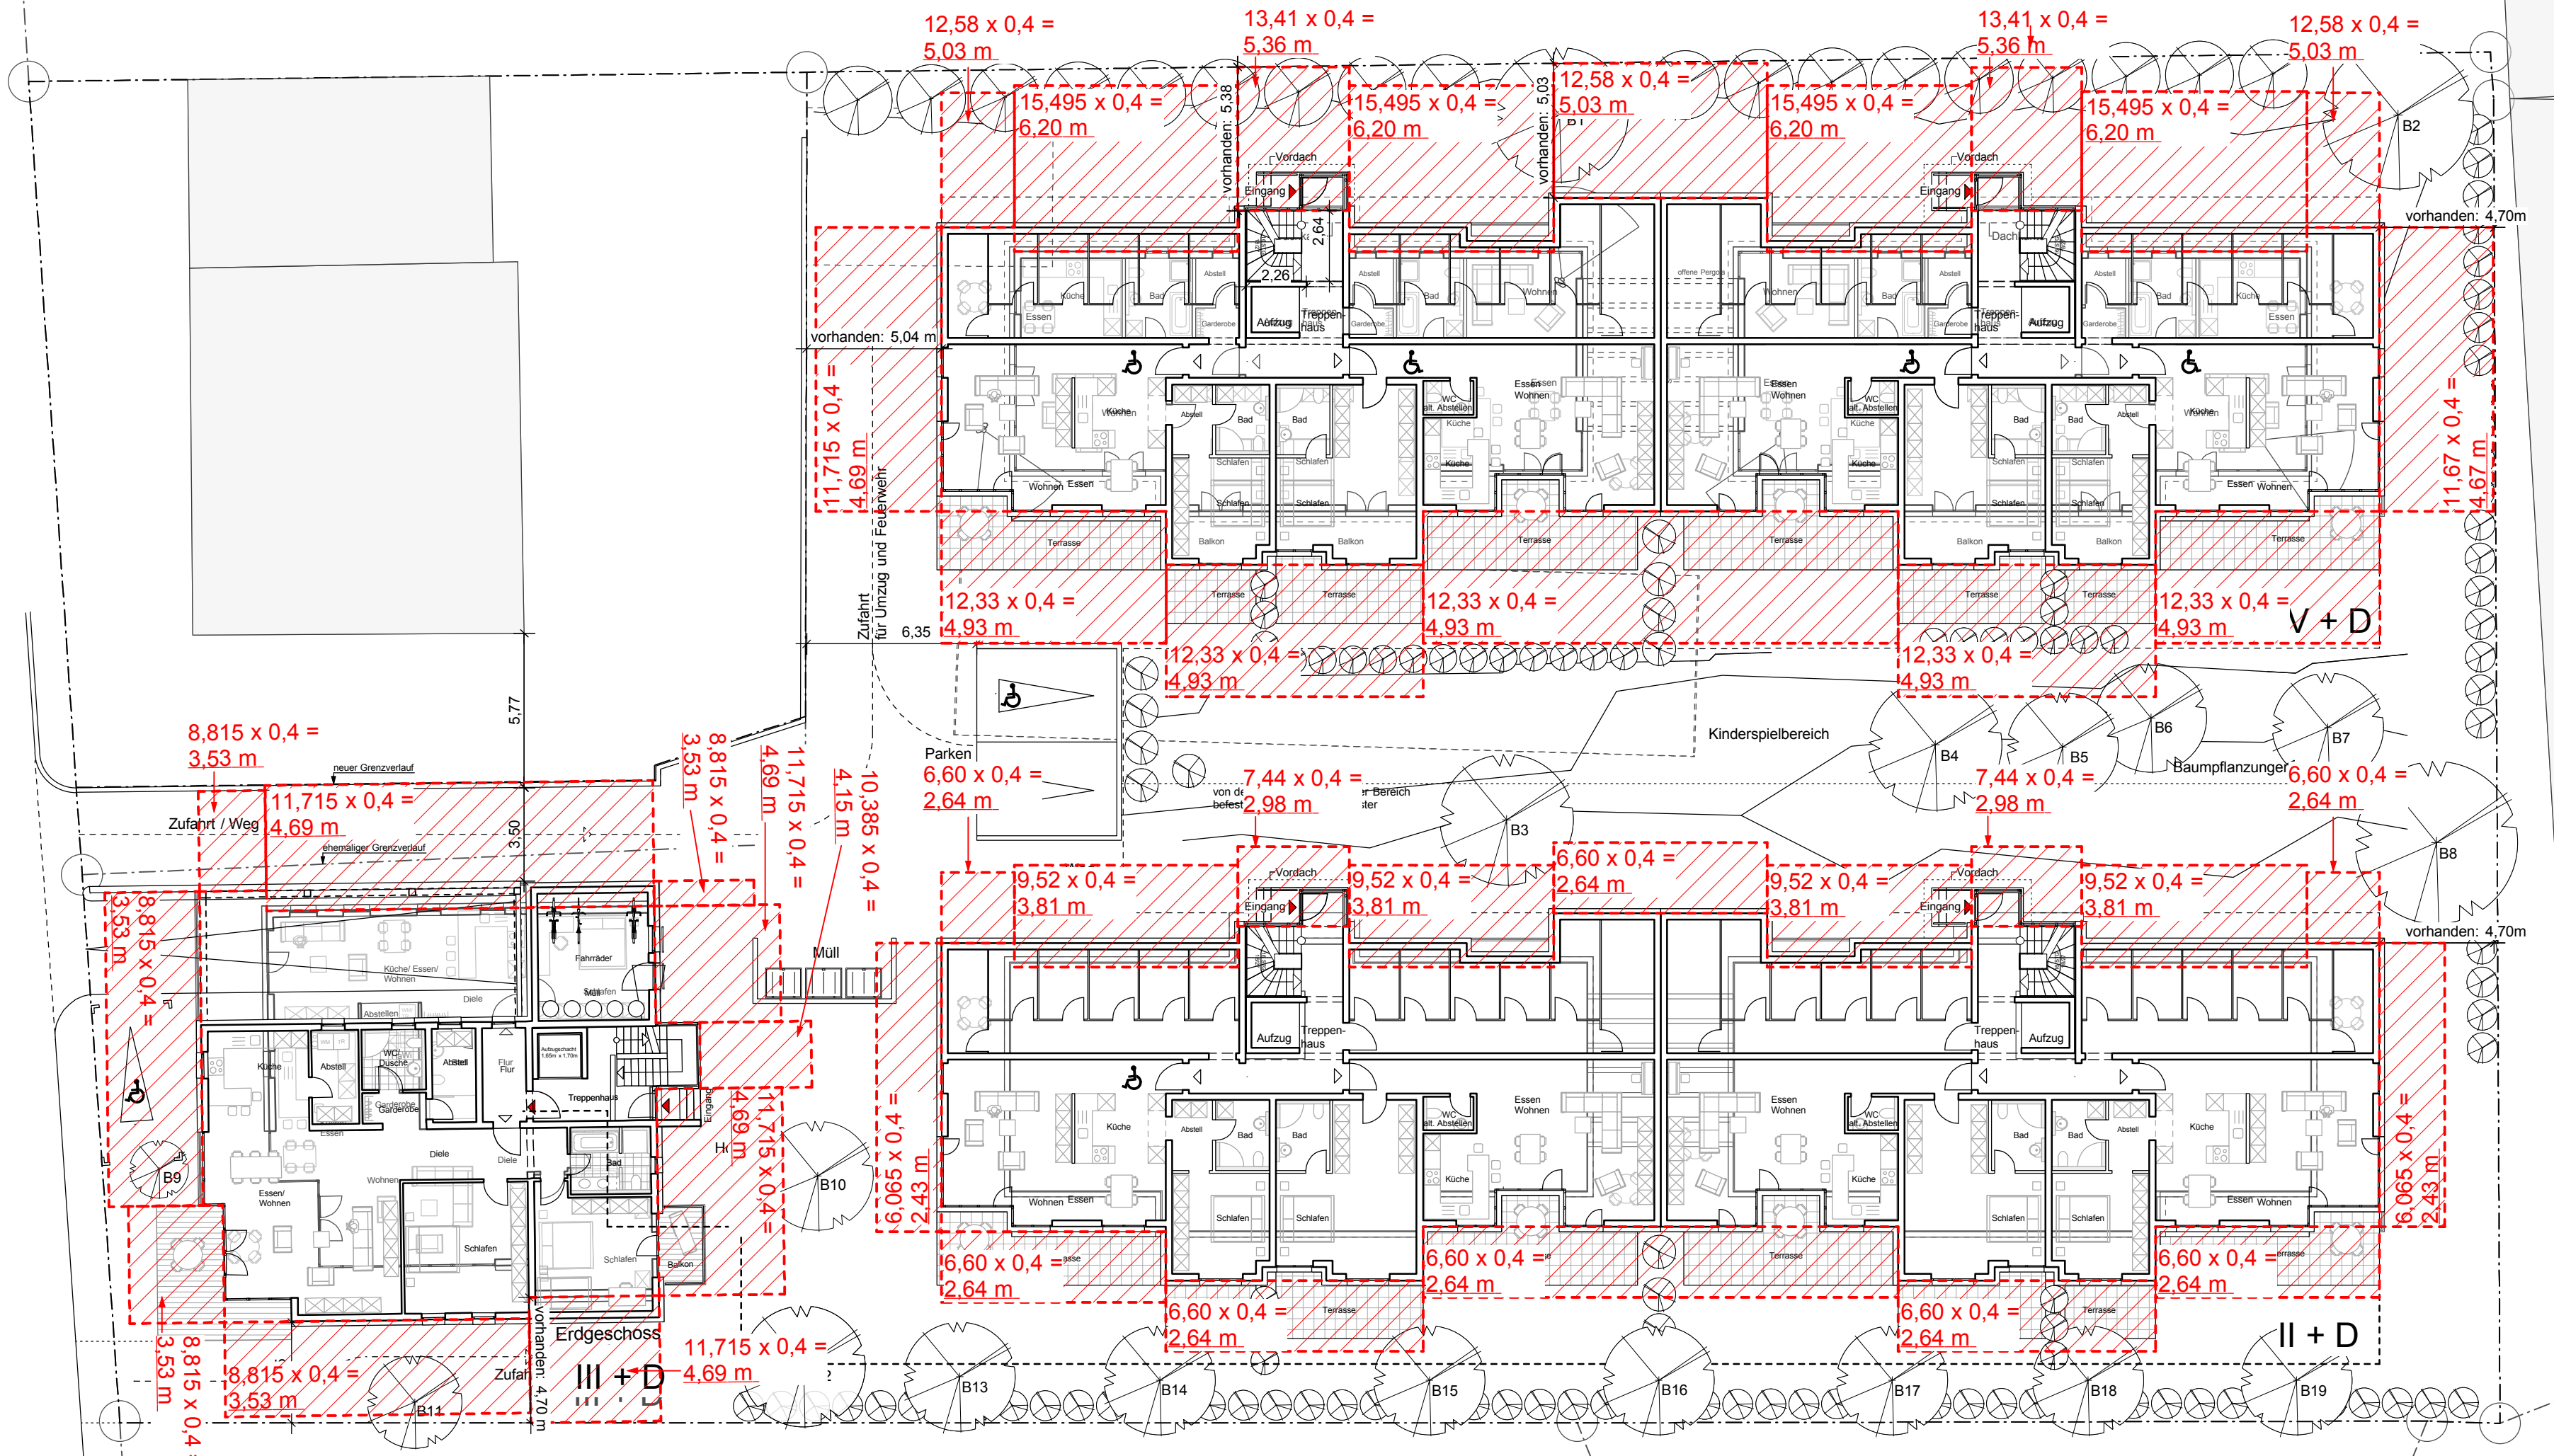

**Hinweis zur Ökologie und Grünflächenplanung:**

Es ist kein nennenswerter Baumbestand nach dem Auflassen der Gärtnerei erhalten!

B1 bis B19: neue Baumpflanzungen (mittel- bis großkronig in Abstimmung mit dem Referat Grünordnung der Stadt Speyer)

sämtliche Bodenaufbauten über unterbauten Flächen erfolgen über Drainagespeichermatten (25 l/qm Speicherkapazität) sowie Grob-/filterschotter und Mutterboden bzw. Breitrugenpflaster in Geh- und Fahrbereichen

|                   |                                                                       |                                          |                     |                      |
|-------------------|-----------------------------------------------------------------------|------------------------------------------|---------------------|----------------------|
| PROJEKT           | Vorentwurf zur Bauvoranfrage                                          | Pr.- Nr.:                                |                     |                      |
| TITEL             | Wohnpark Windhorststrasse                                             |                                          |                     |                      |
| PLANINHALT        | M 1/200                                                               | Abstandsflächen<br>Grundriss Erdgeschoss |                     |                      |
| BAUHERR           | Wohnpark Windhorststraße GmbH<br>Kapuzinergasse 29, 67346 Speyer      |                                          |                     |                      |
| Architekt         | Dipl.- Ing Guido Zickgraf<br>Medicusstraße 33<br>67655 Kaiserslautern |                                          |                     |                      |
| BLATTGRÖSSE<br>A2 | MASSTAB<br>1:200                                                      | PLANNR.<br>6                             | DATUM<br>24.11.2014 | GEZEICHNET<br>Siegle |