


Wohnpark Windthorststrasse

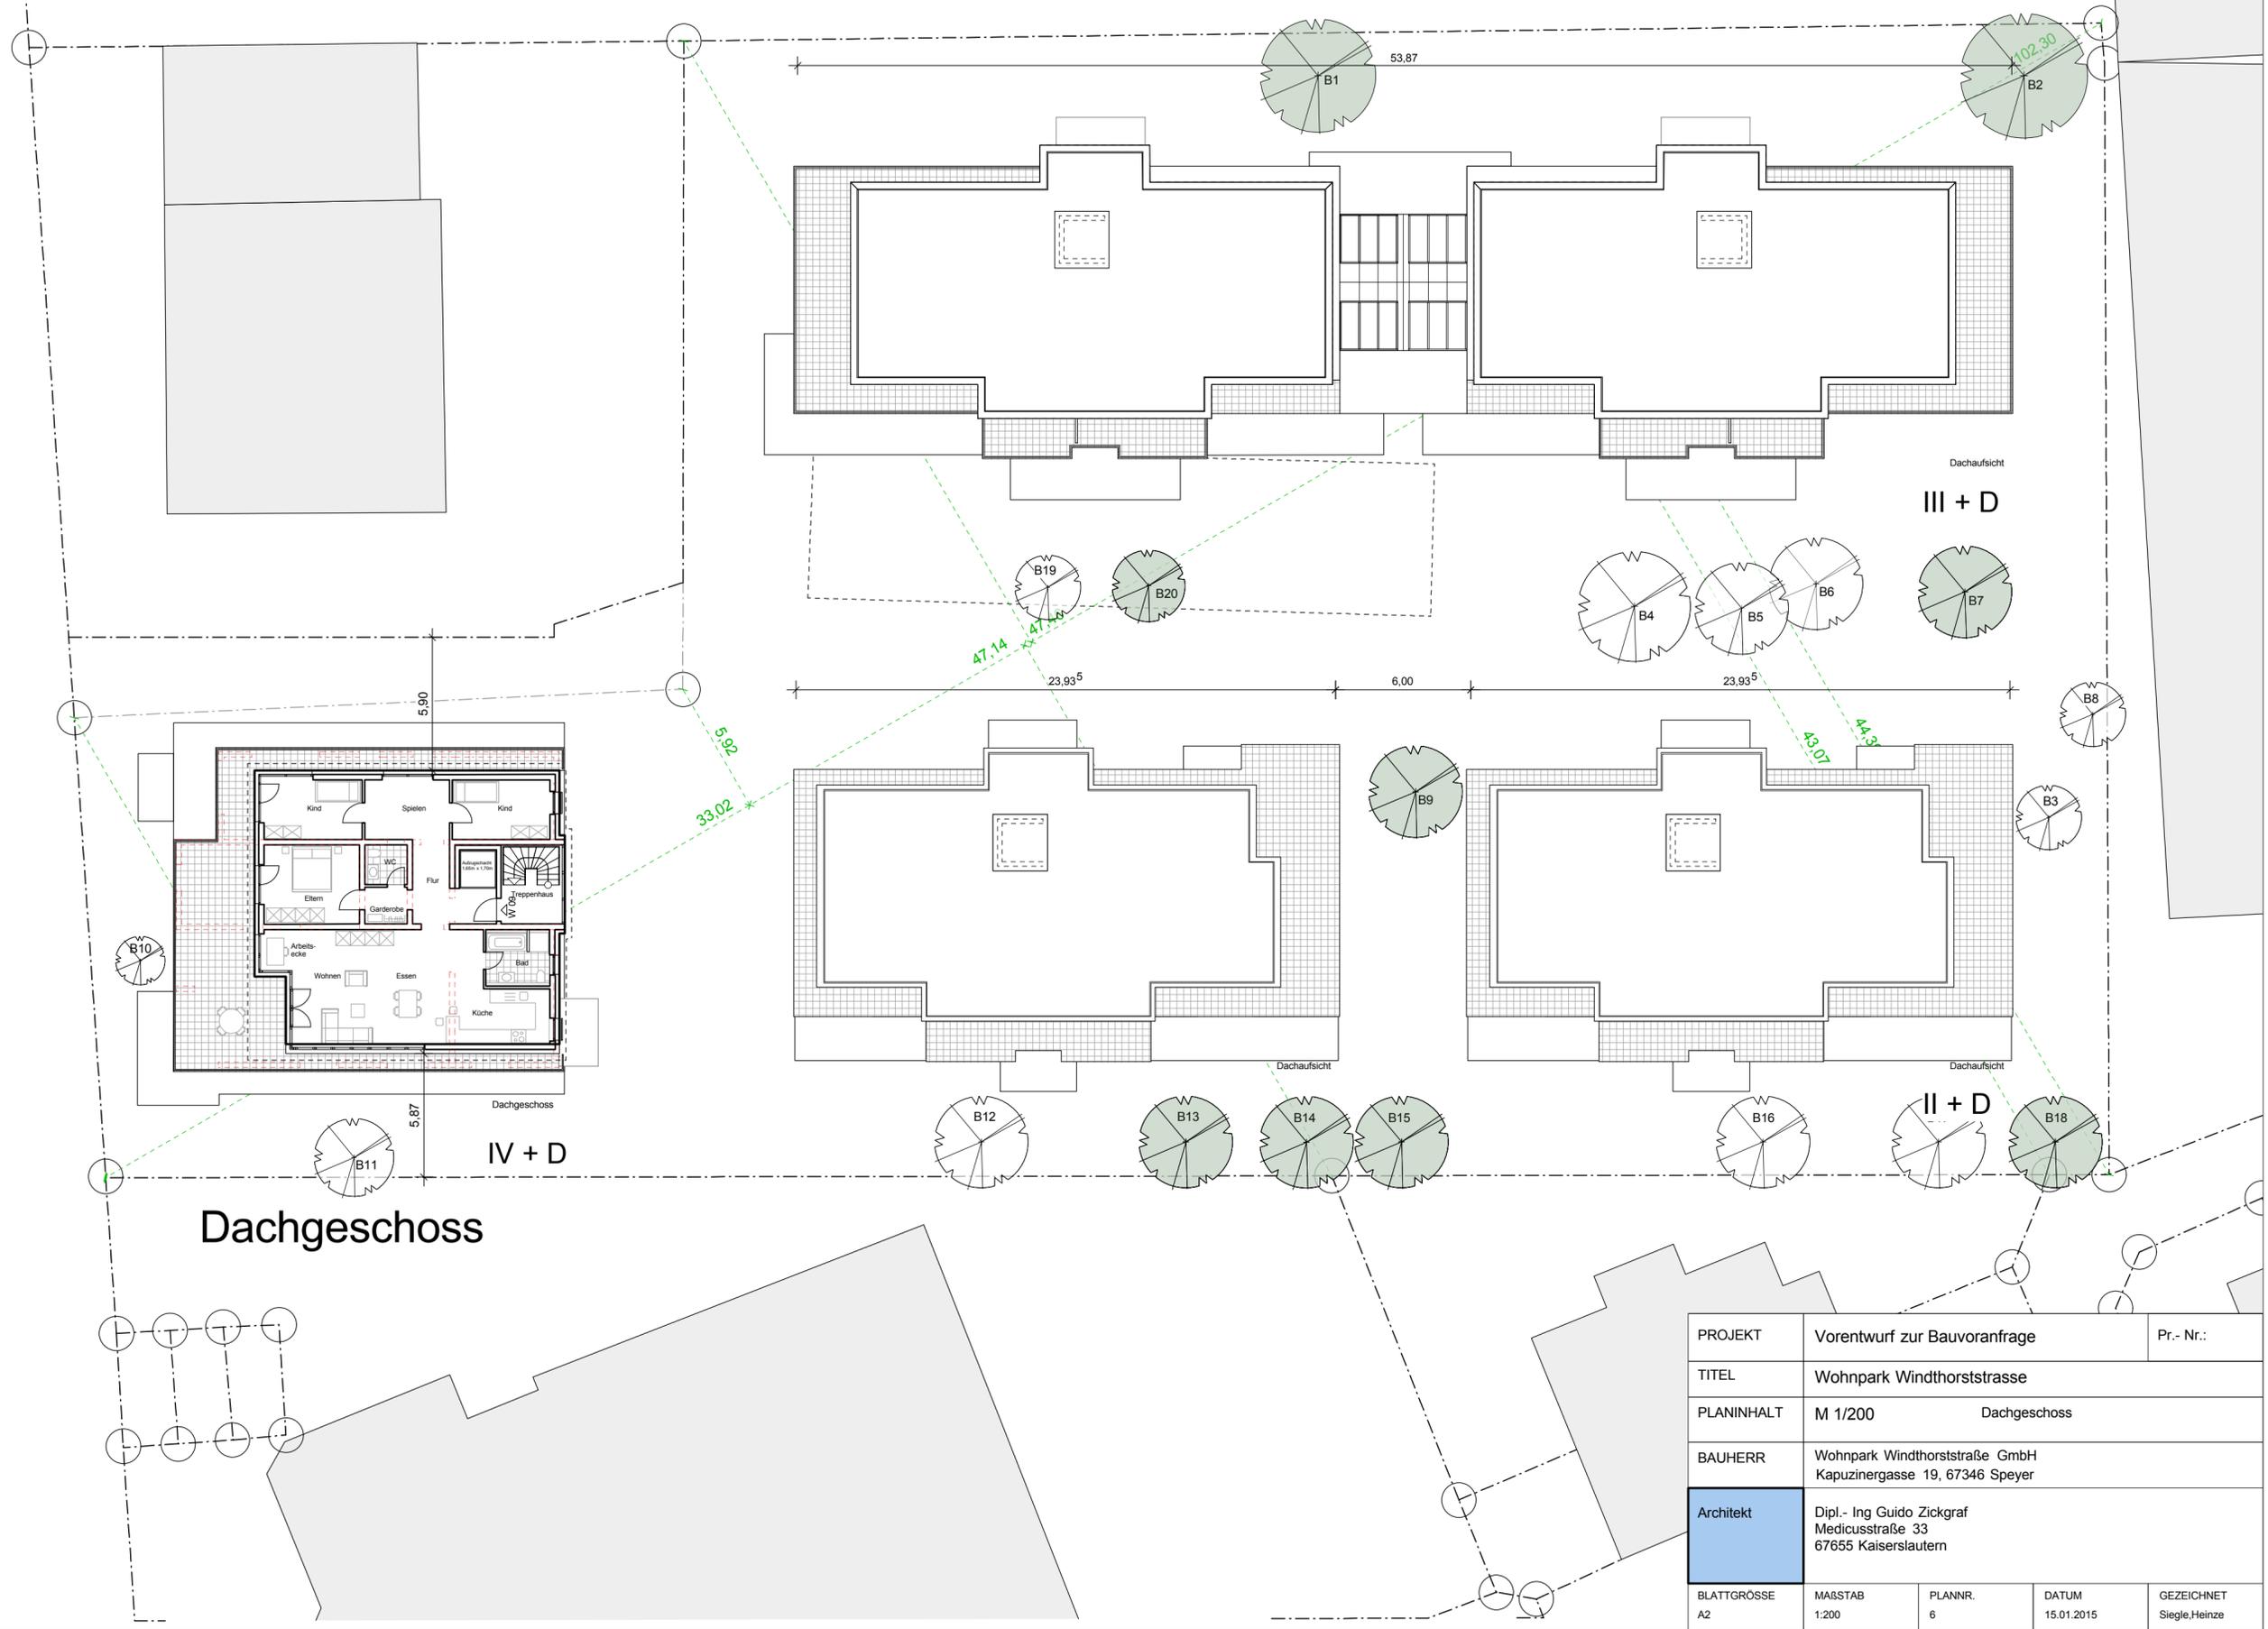

PROJEKT	Vorentwurf zur Bauvoranfrage	Pr.- Nr.:
TITEL	Wohnpark Windthorststrasse	
PLANINHALT	M 1/200	Dachgeschoss
BAUHERR	Wohnpark Windthorststraße GmbH Kapuzinergasse 19, 67346 Speyer	
Architekt	Dipl.- Ing Guido Zickgraf Medicusstraße 33 67655 Kaiserslautern	
BLATTGRÖSSE	MABSTAB	PLANNR.
A2	1:200	6
	DATUM	GEZEICHNET
	15.01.2015	Siegle,Heinze