


Wohnpark Windthorststrasse

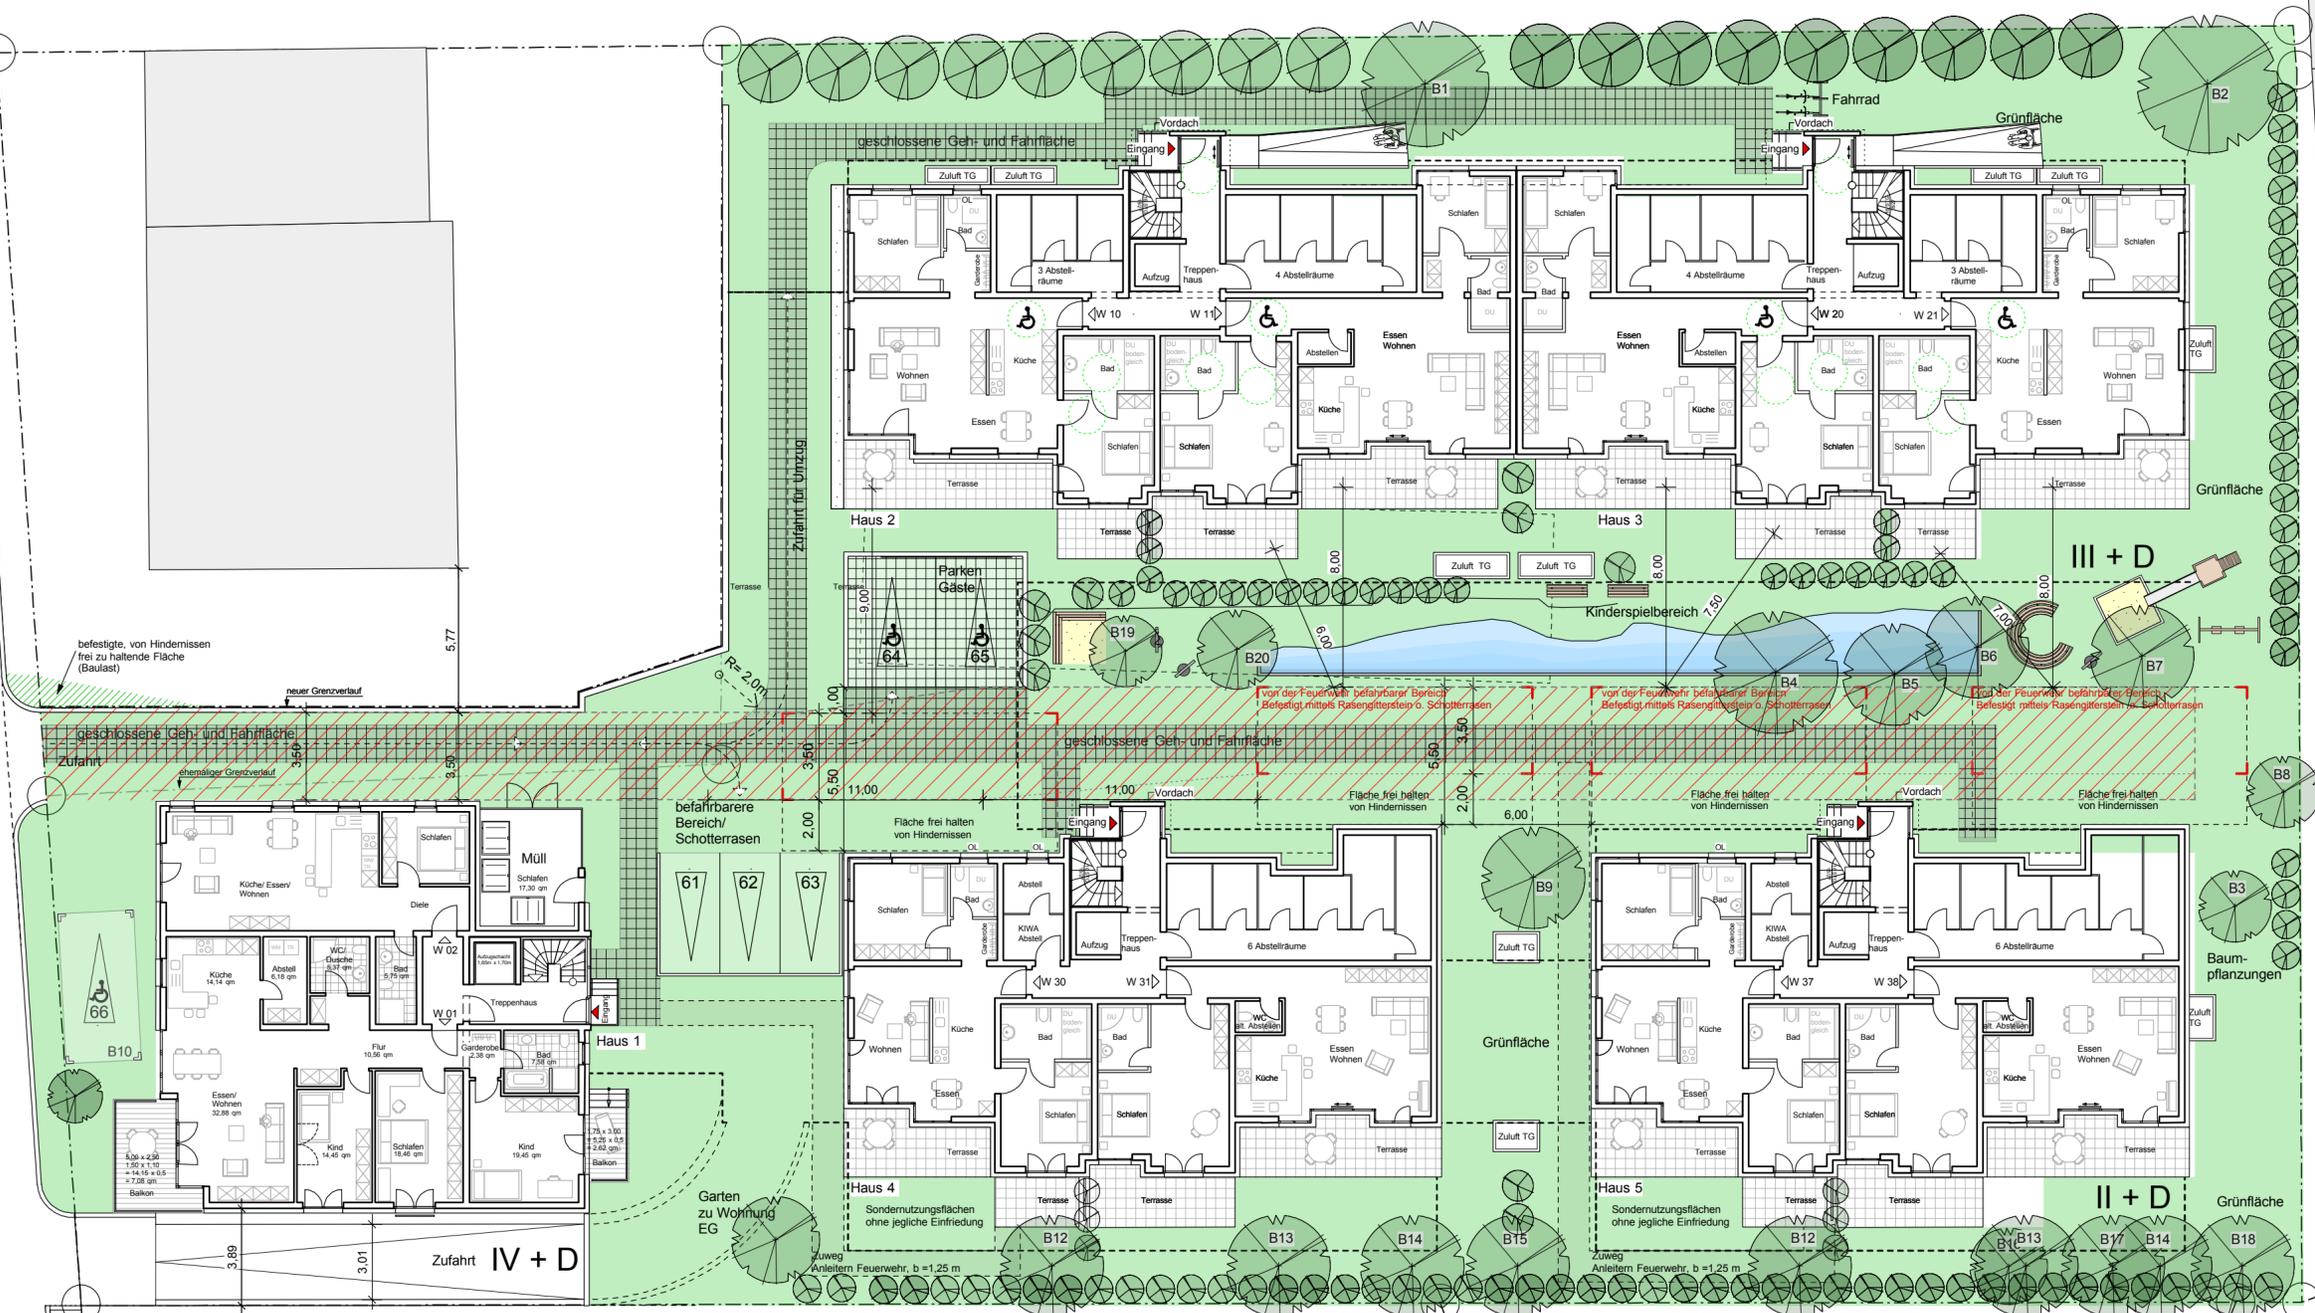

Erdgeschoss Alternative Einfahrt TG

Hinweis zur Ökologie und Grünflächenplanung:

Es ist kein nennenswerter Baumbestand nach dem Auflösen der Gärtnerei erhalten!

B1 bis B19: neue Baumpflanzungen (mittel- bis großkronig in Abstimmung mit dem Referat Grünordnung der Stadt Speyer)

sämtliche Bodenaufbauten über unterbauten Flächen erfolgen über Drainagespeichermatten (25 l/qm Speicherkapazität) sowie Grob-/filterschotter und Mutterboden bzw. Breitfugenpflaster in Geh- und Fahrbereichen

- Legende:**
- Grünfläche
 - befestigte Fläche, Rasengitterstein o. Schotterrassen
 - geschlossene Geh- und Fahrfläche, Drainagepflaster

PROJEKT	Vorentwurf zur Bauvoranfrage	Pr.- Nr.:
TITEL	Wohnpark Windthorststrasse	
PLANINHALT	M 1/200	Grundriss Erdgeschoss Alternative Einfahrt TG
BAUHERR	Wohnpark Windthorststraße GmbH Kapuzinergasse 19, 67346 Speyer	
Architekt	Dipl.- Ing Guido Zickgraf Medicusstraße 33 67655 Kaiserslautern	
BLATTGRÖSSE	MABSTAB	PLANNR.
A2	1:200	1-Altern.
	DATUM	GEZEICHNET
	02.06.2015	Siegle, Heinze