


# Wohnpark Windthorststrasse

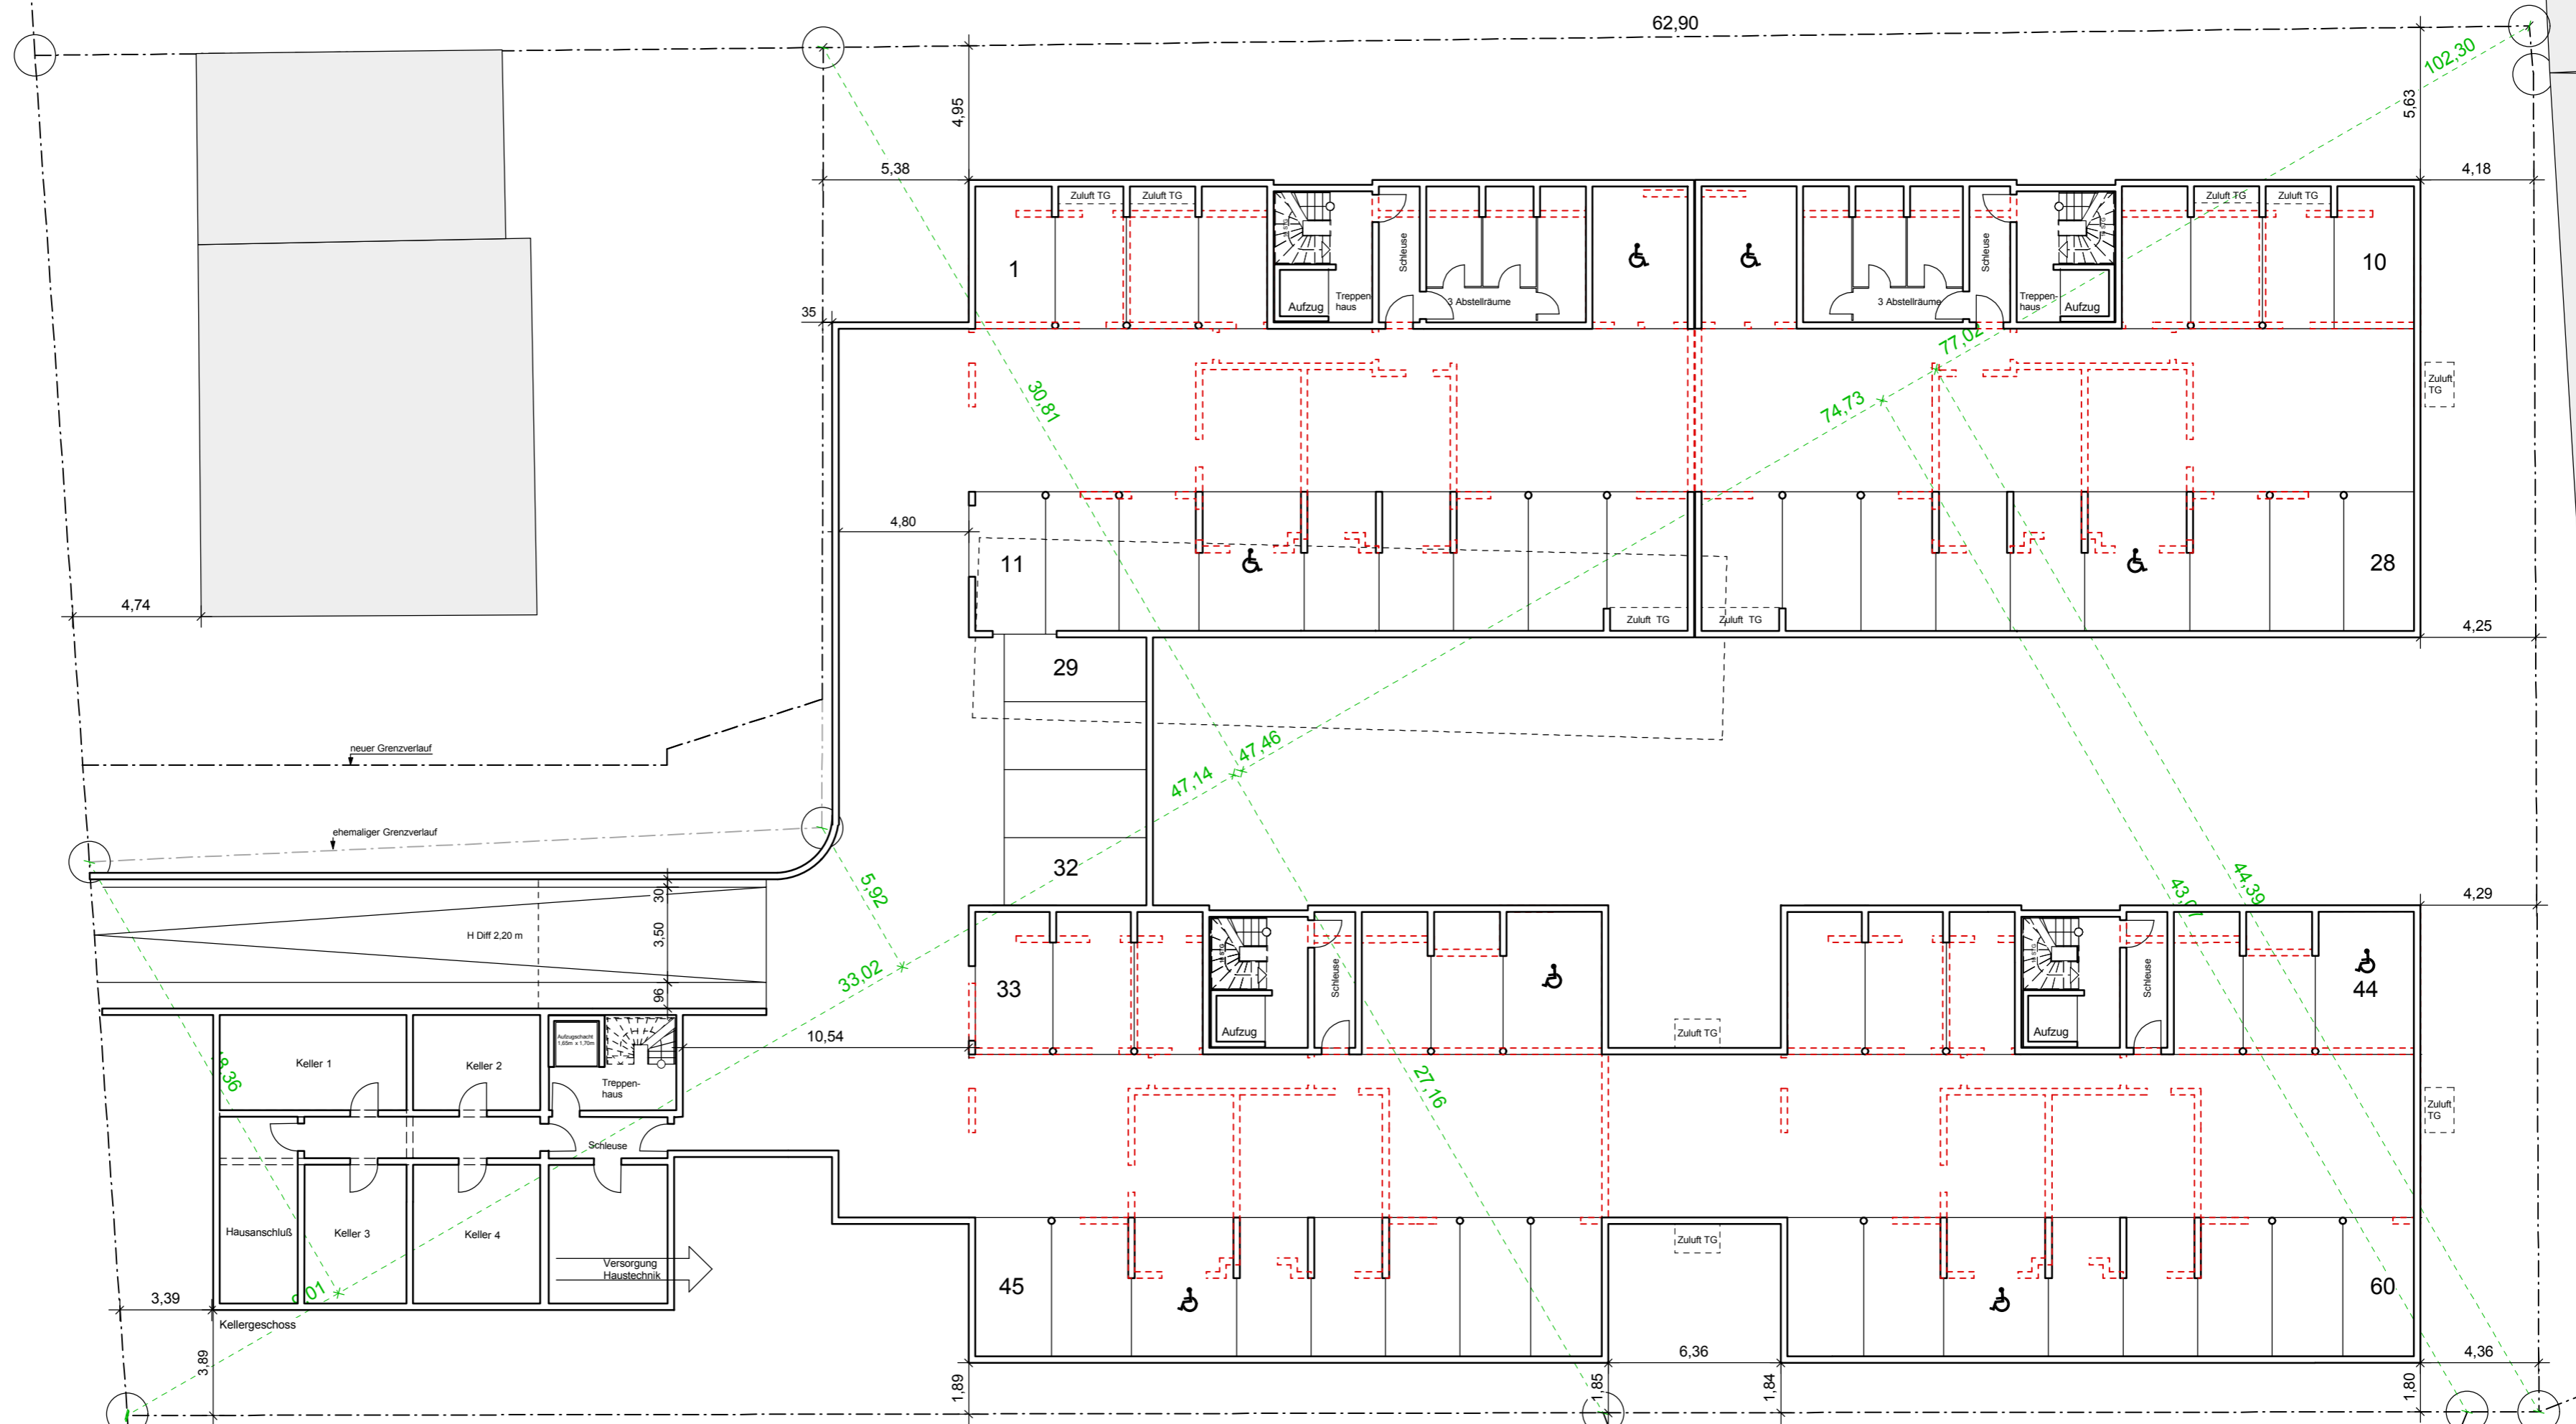

Tiefgarage/  
Kellergeschoss

PROJEKT	Vorentwurf zur Bauvoranfrage	Pr.- Nr.:		
TITEL	Wohnpark Windthorststrasse			
PLANINHALT	M 1/200	Grundriss Tiefgarage mit Achsmaßen		
BAUHERR	Wohnpark Windthorststraße GmbH Kapuzinergasse 9, 67346 Speyer			
Architekt	Dipl.- Ing Guido Zickgraf Medicusstraße 33 67655 Kaiserslautern			
BLATTGRÖSSE	MABSTAB	PLANNR.	DATUM	GEZEICHNET
A2	1:200	1	15.01.2015	Siegler