

Auszug aus den Geobasisinformationen

Liegenschaftskarte



Rheinland-Pfalz


Vermessungs- und
Katasteramt Rheinland-Pfalz

Hergestellt am 09.10.2014

Flurstück: 7233/2
Flur: 0
Gemarkung: Speyer

Gemeinde: Speyer
Landkreis: Stadt Speyer

Pestalozzistraße 4
76829 Landau in der Pfalz

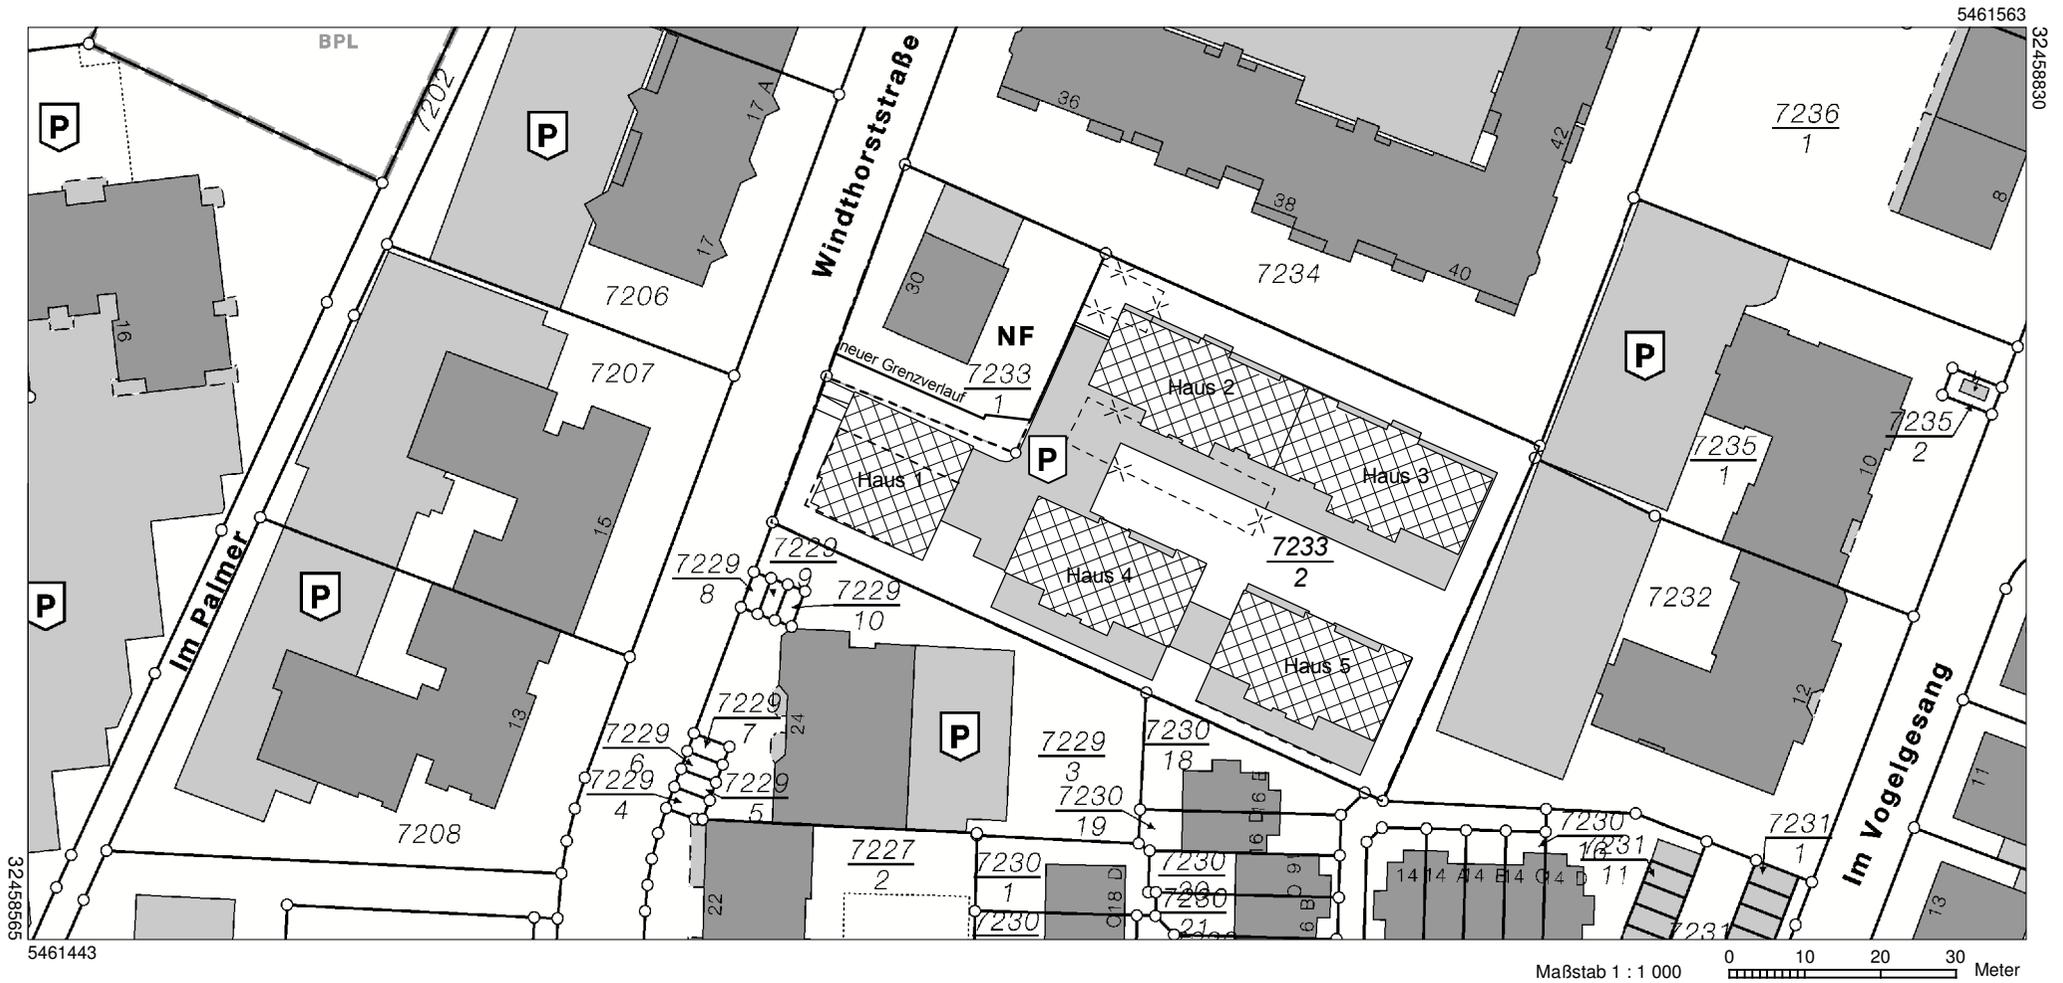

Vervielfältigungen für eigene Zwecke sind zugelassen. Eine unmittelbare oder mittelbare Vermarktung, Umwandlung oder Veröffentlichung der Geobasisinformationen bedarf der Zustimmung der zuständigen Vermessungs- und Katasterbehörde (§12 Landesgesetz über das amtliche Vermessungswesen).

Hergestellt durch das Vermessungs- und Katasteramt Rheinland-Pfalz.