



### Querprofil Variante 6a - Schnitt 2-2 (Westufer)

M 1:100

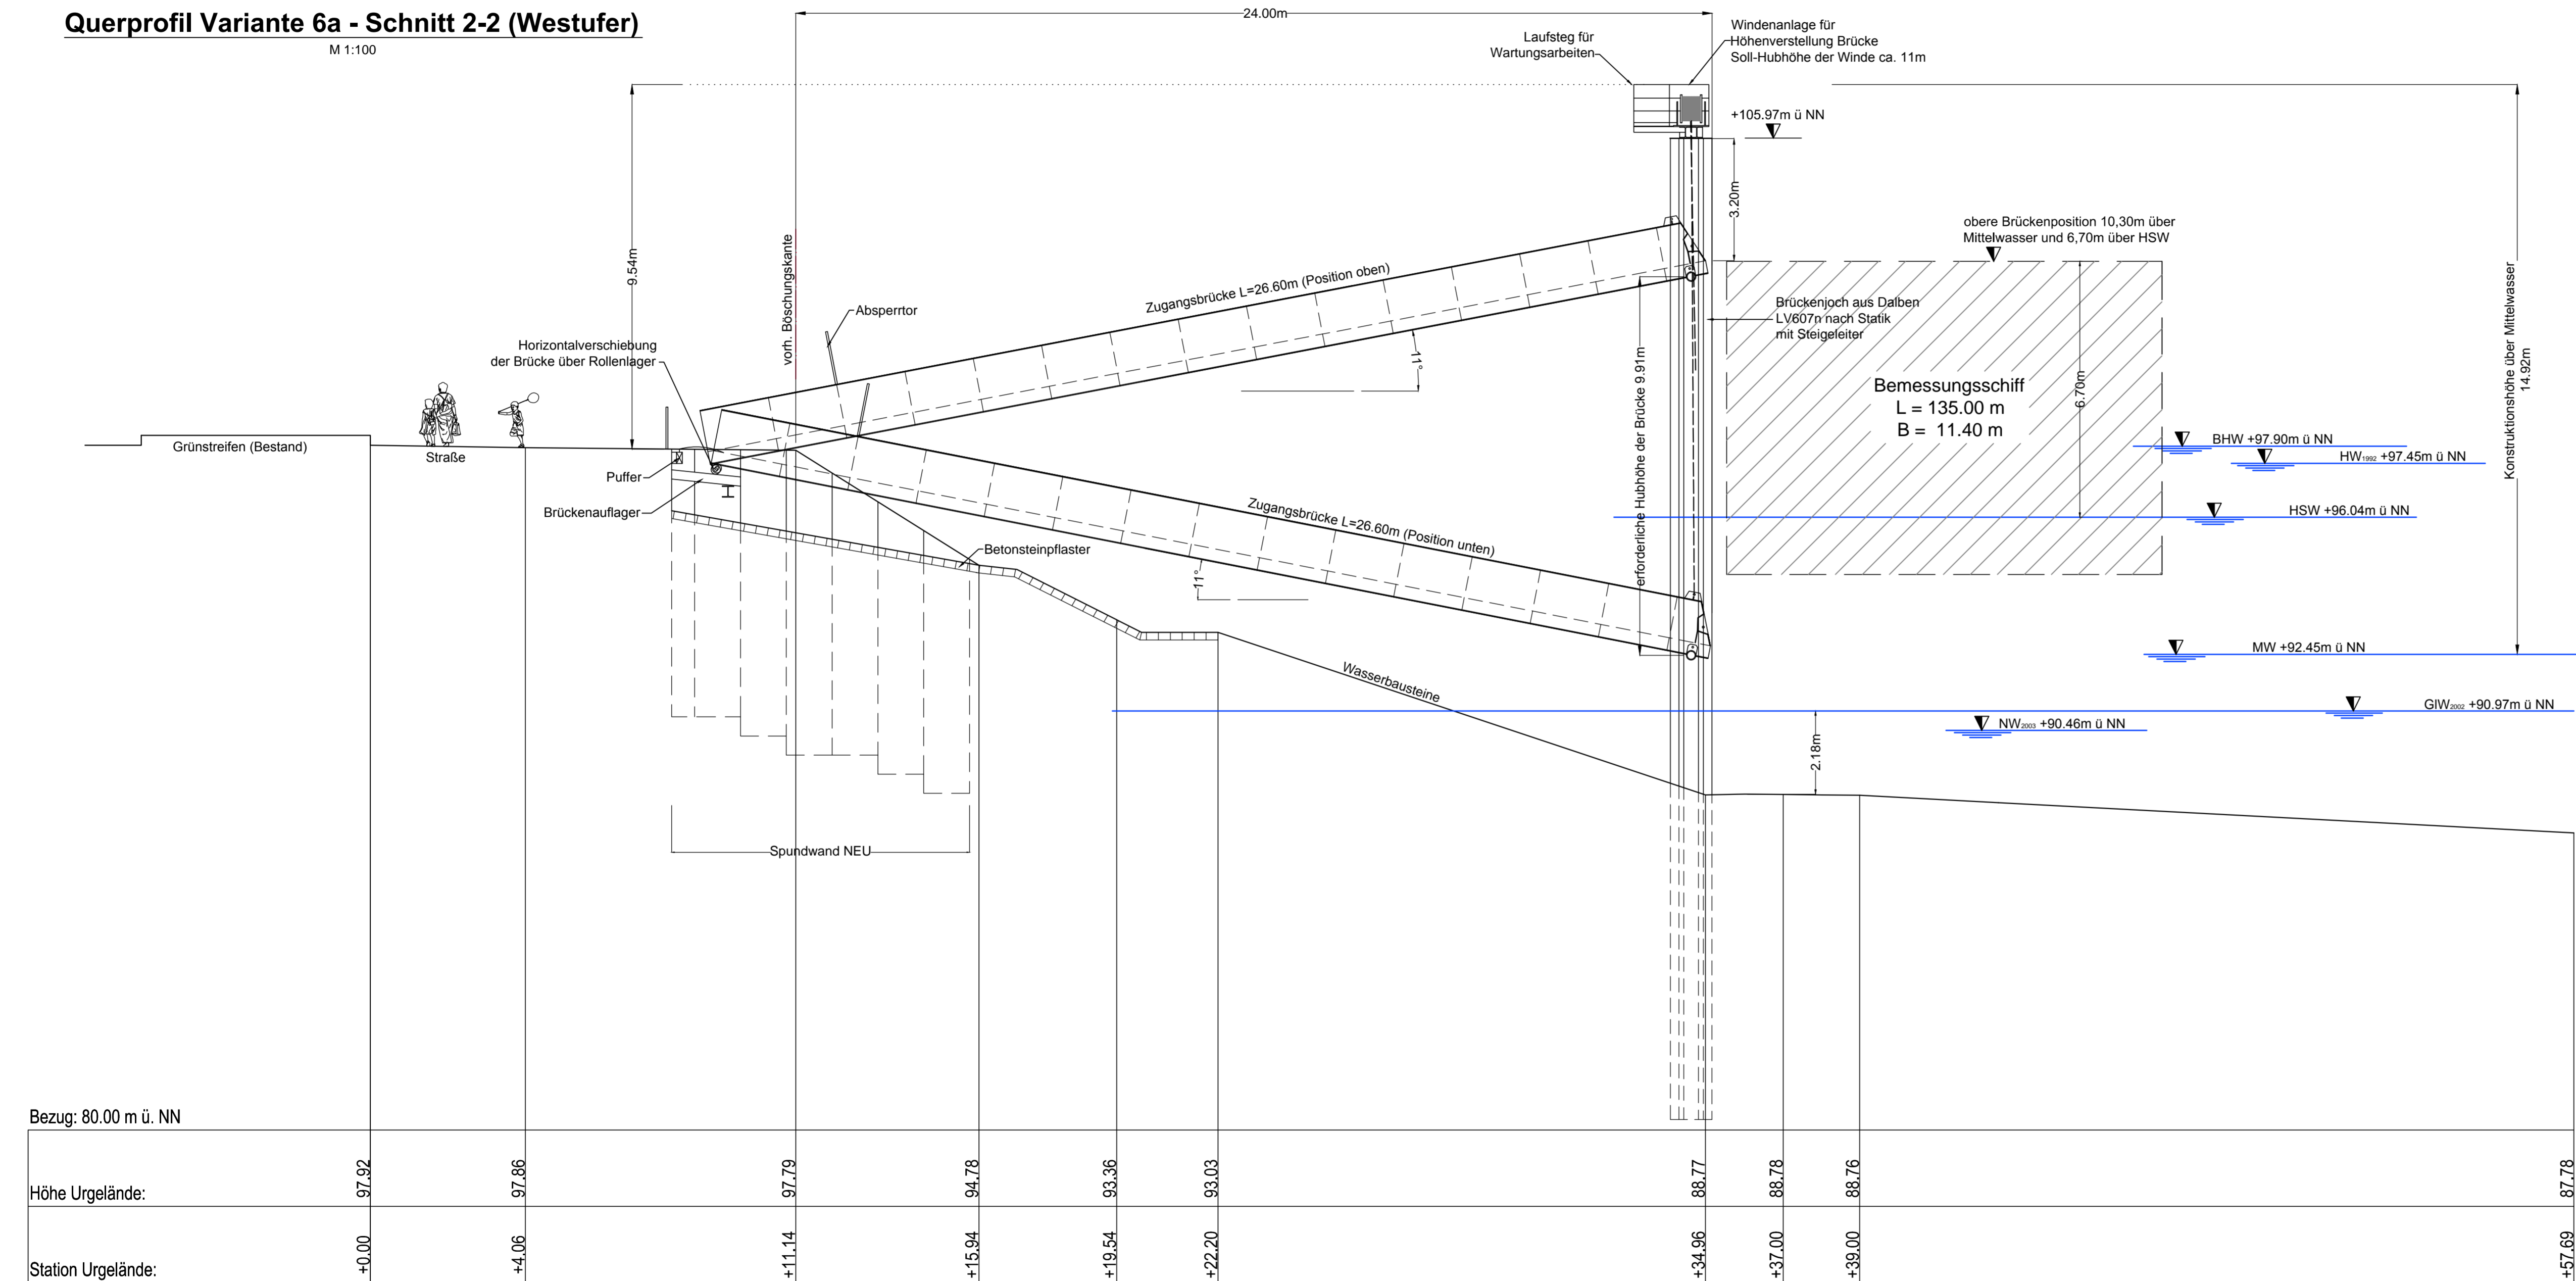

### Systemansicht Brückenaufhängung

M 1:100

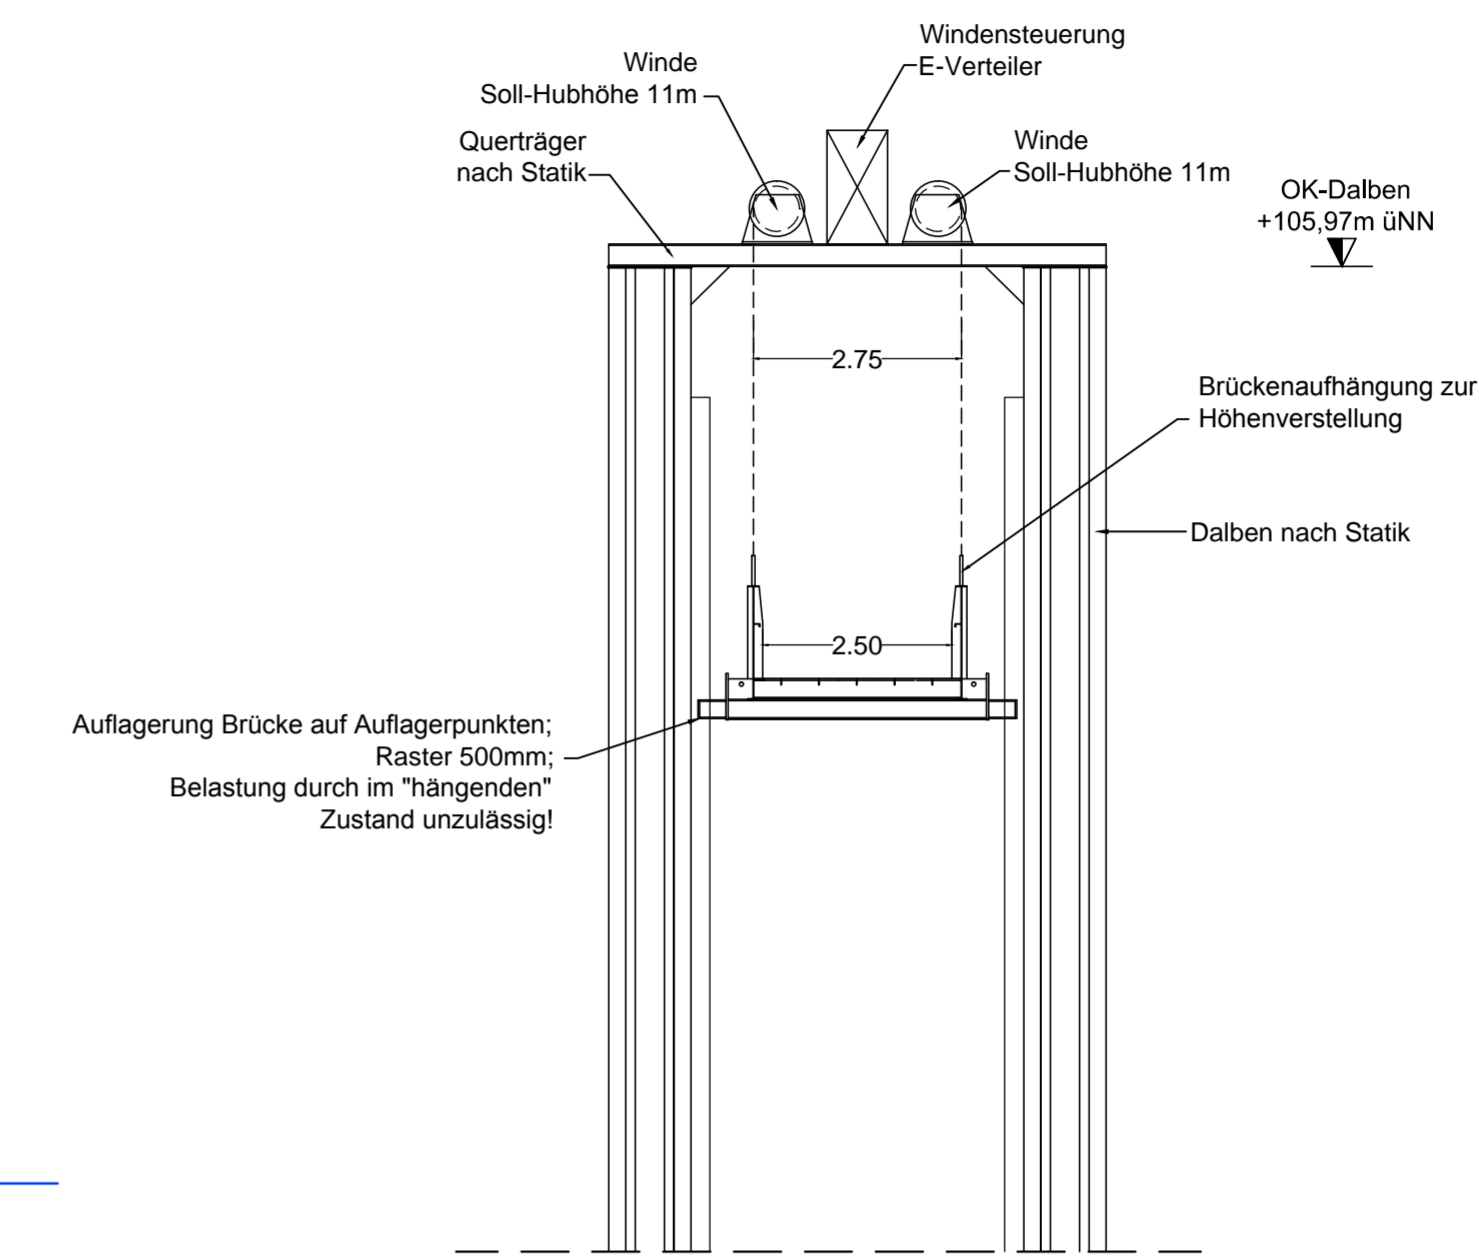

Konzeptplan

				d
				c
				b
Schumacher		11.06.2015	Planung aktualisiert	a
GEZEICHNET	GEPRÜFT	DATUM	ÄNDERUNGSHINWEISE	NR.

**IBS** Ingenieurbüro Schumacher  
 Statik Konstruktion Wasserbau  
 Vinzenzstraße 34, 53332 Bornheim; Tel. 02227-929 58-30; Fax 02227-929 58-31  
 e-mail: info@ingbuero-schumacher.de

BAUHERR  
**Verkehrsbetriebe Speyer GmbH**  
 Georg-Peter-Süß-Straße 2  
 67346 Speyer

BAUMASSNAHME  
 Errichtung eines Schiffsanlegers für  
 Flusskreuzfahrtschiffe im Hafen Speyer  
**Variante Nr.6**

PLAN  
 Querprofil Schnitt 2-2 - Schnitt Anlegestelle

GEZEICHNET Schumacher	GEPRÜFT	ZEICHN.-NR. 12-032-19V6a
DATUM 11.06.2015		MASSTAB 1/100
DATUMUNTERSCHRIFT		BLATTGRÖSSE
Planverfasser	Bauherr	

Bezug: 80.00 m ü. NN

Höhe Urgelände:	+0.00	+4.06	+11.14	+15.94	+19.54	+22.20	+34.96	+37.00	+39.00	+57.69
Station Urgelände:	97.92	97.86	97.79	94.78	93.36	93.03	88.77	88.78	88.76	87.78