


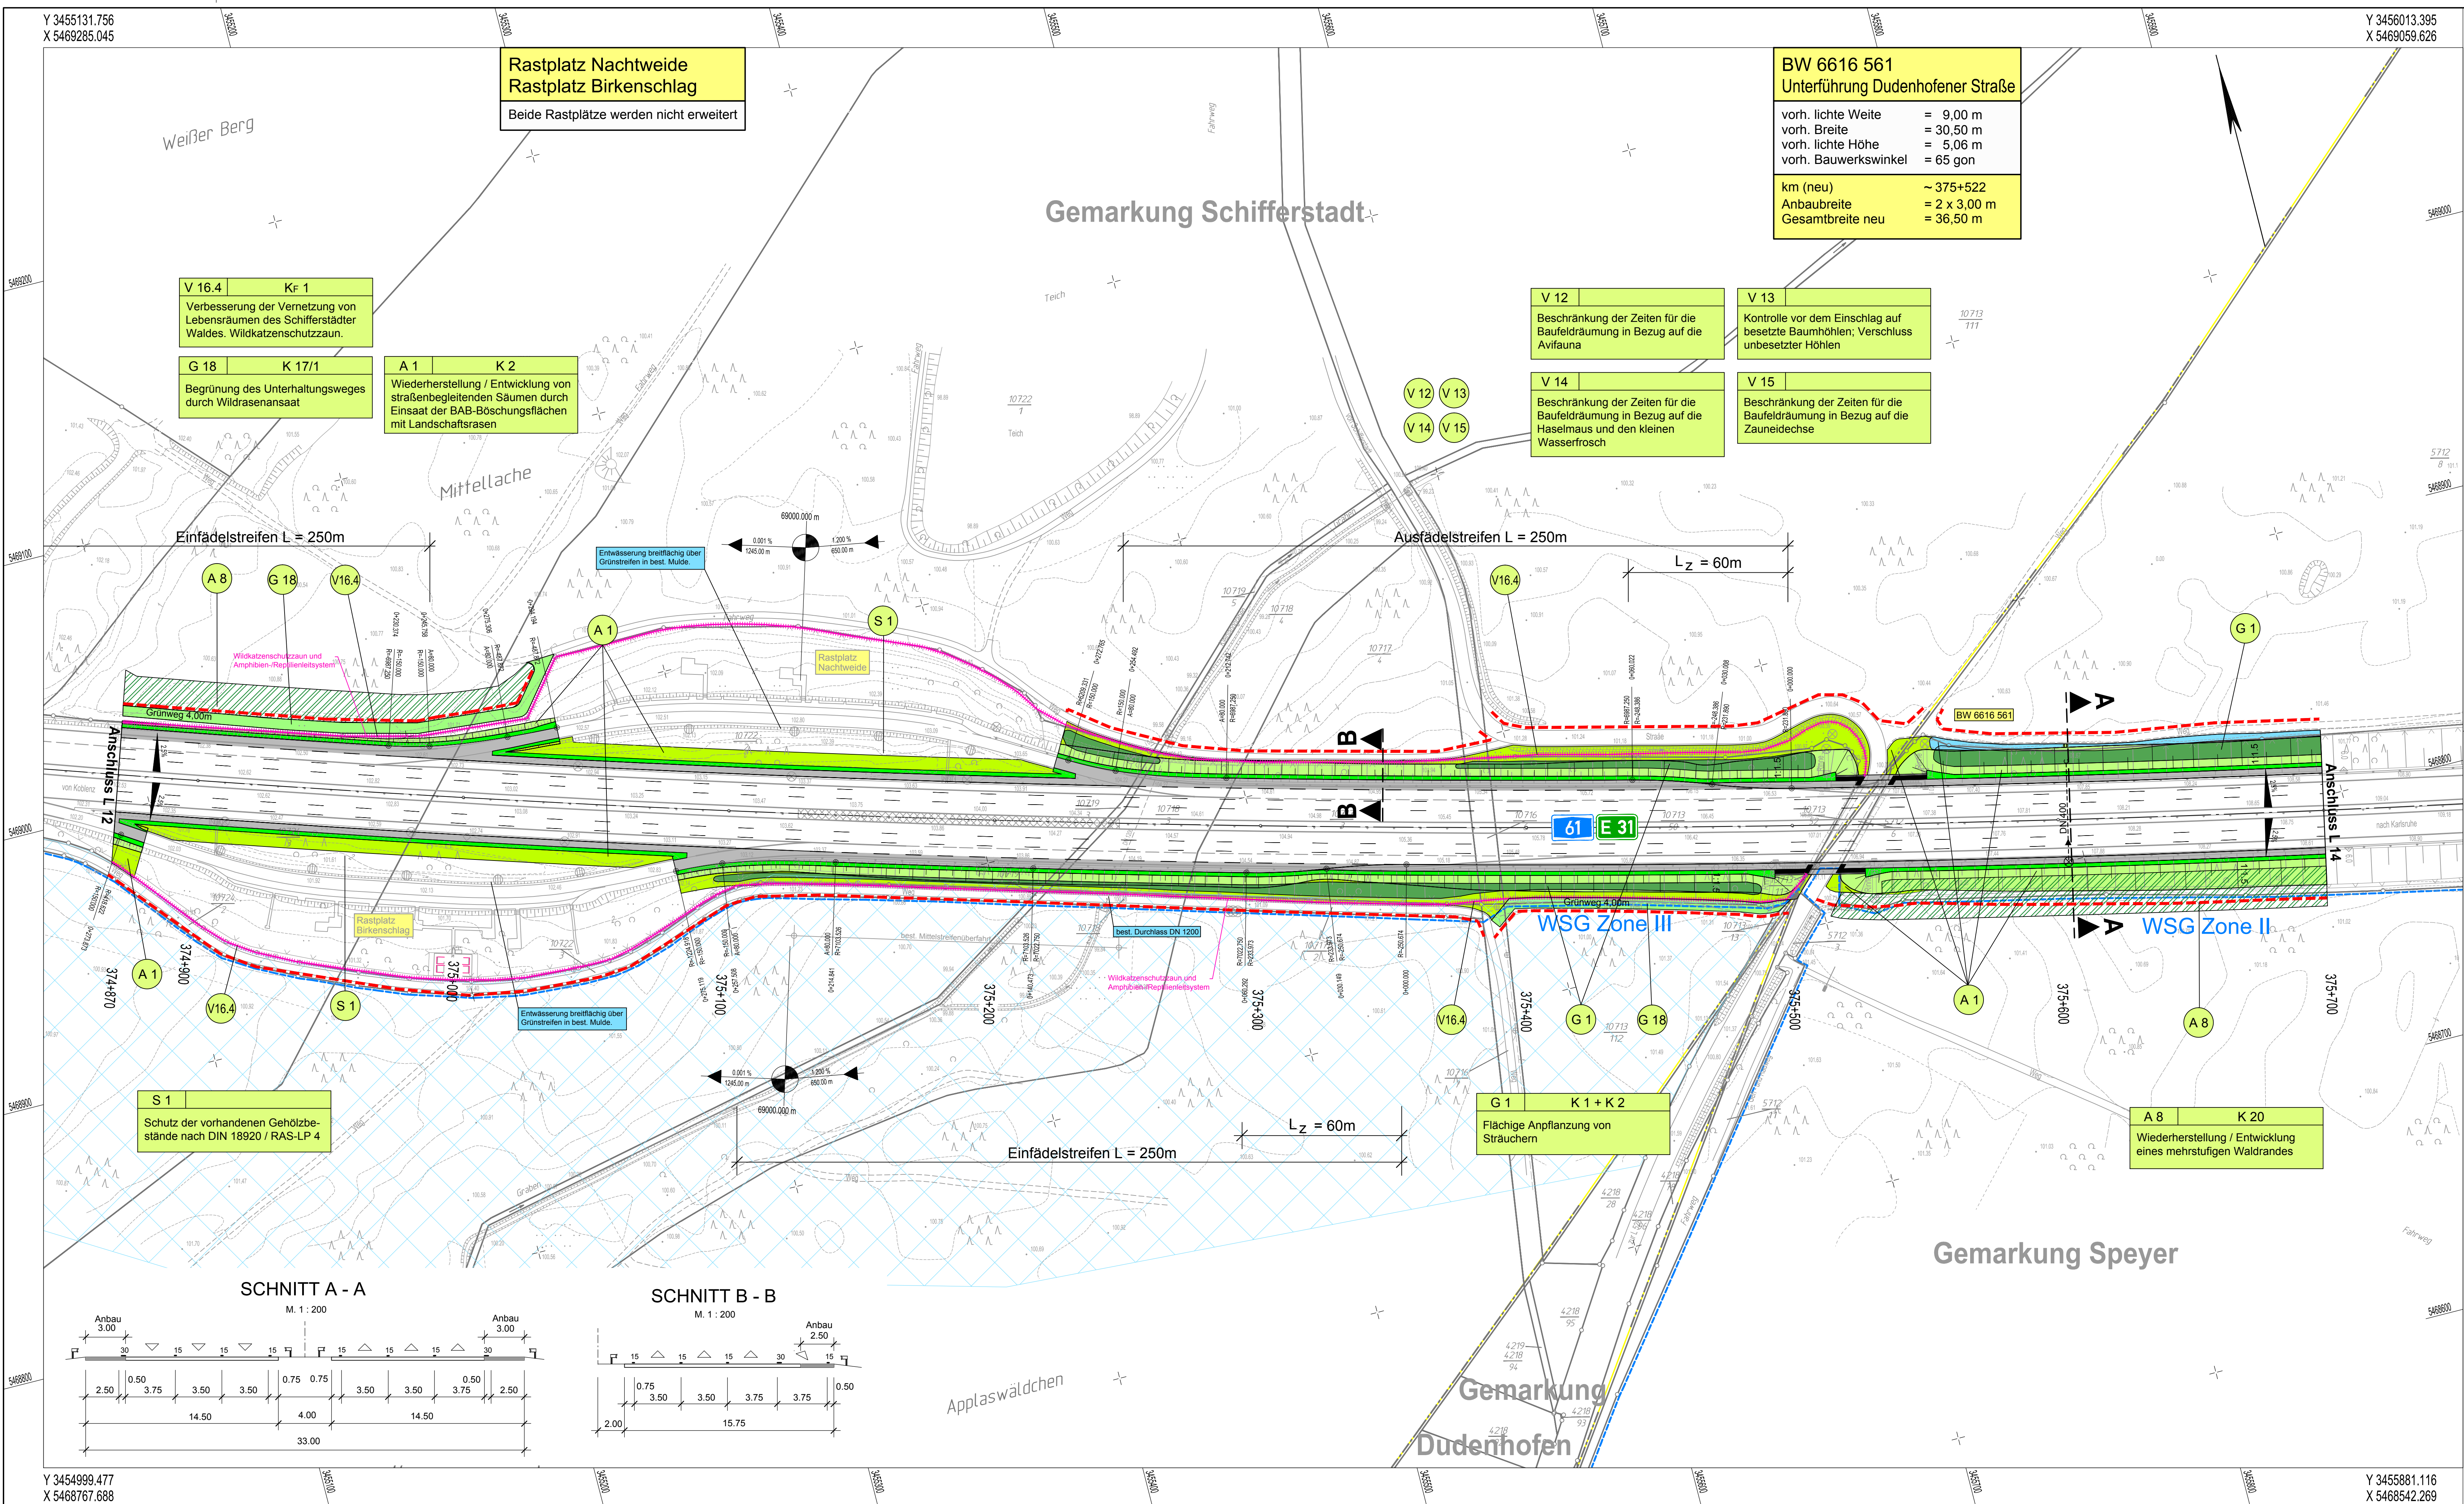

LEGENDE TECHNISCHE PLANUNG

	Wirtschaftsweg befestigt		Neigungsbrechpunkt
	Mulde		anst. in Prozent
	Fahrmulde		anst. in Prozent
	Anbau		anst. in Prozent
	Mittelstreifen		anst. in Prozent
	Anbau		anst. in Prozent
	Anbau		anst. in Prozent
	Anbau		anst. in Prozent
	Anbau		anst. in Prozent
	Anbau		anst. in Prozent


LANDSCHAFTSPFLEGERISCHE MASSNAHMEN

	dichte Gehölzpflanzung		Krautflur
	Hochstaudenflur		Bach / Graben
	Einzelgehölz / Hecke		Schutzzone während der Bauzeit
	Einzelbaumpflanzung		Bauabzäune
	Landschaftsrasen / Grünland		Begrünung der Lärmschutzwand
	Waldrand		Wildkatzenschutzzaun und Amphibien-/Reptiliensystem

Maßnahmen Nr. 1

A 1	KV
Entsiegelung	

Erläuterung der Maßnahme

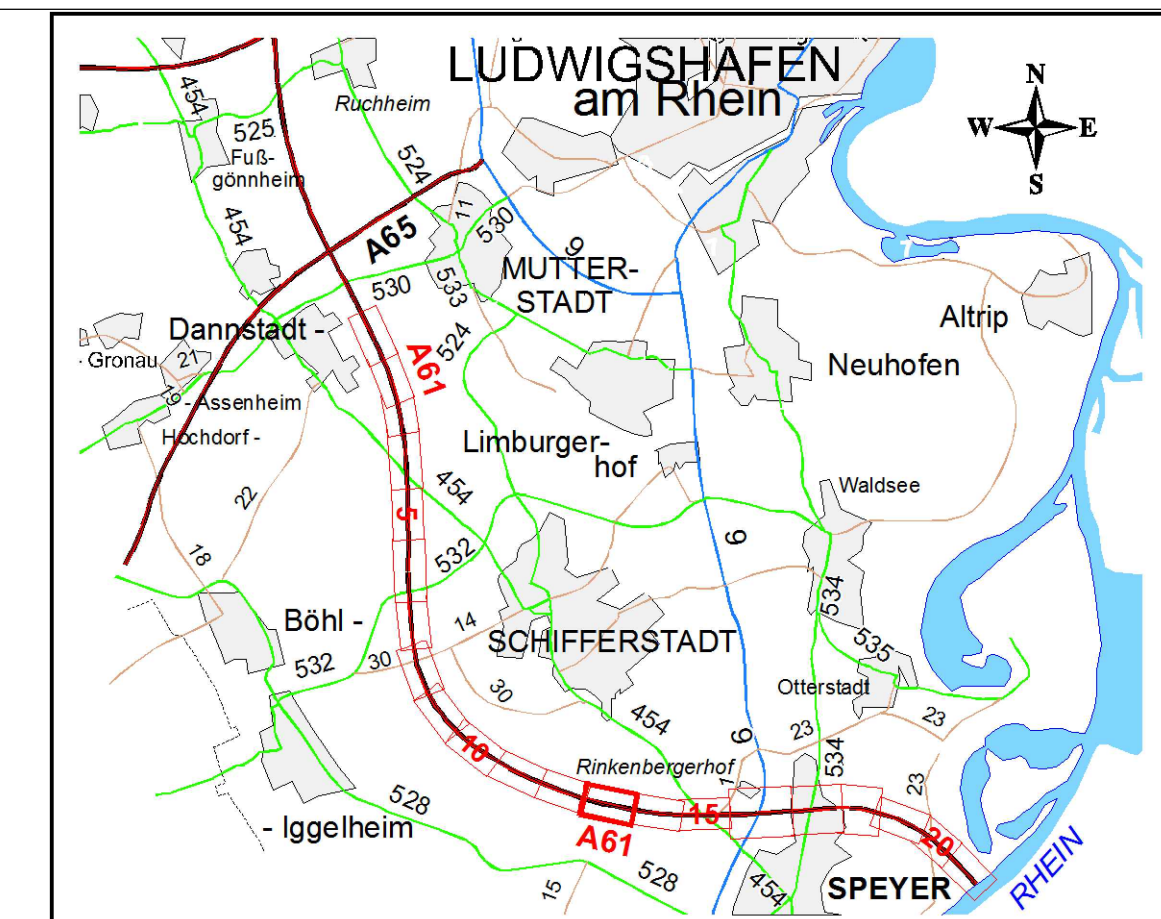

Ergänzung Planfeststellung
Optimierung Vernetzungsstruktur

COCHET CONSULT	Planungsgesellschaft Umwelt, Stadt und Landschaft	Datum	Zeichen
Planungsstraße 110	53129 Bonn	07/2015	Mys-Mohr
Tel. 0228 94 33 0	gezeichnet	07/2015	Czenkusch
Fax 0228 94 33 33	geprüft	07/2015	Wallossek

LANDESBETRIEB MOBILITÄT SPEYER

Anlage	7
Blatt Nr.	L 13 a
Reg. Nr.	Reg. Nr.
Dat.	Zeich.
Datum	Zeichen
bearbeitet	Hornberger
gezeichnet	Hornberger
geprüft	Goerz
Zeichnung:	Lageplan
Maßstab:	1 : 1 000

A 61
Abschnitt B
Mutterstadt bis Landesgrenze
Ausbau auf 6 Fahrstreifen

Aufgestellt: LBM SPEYER DEN 16. APRIL 2015
im Original gezeichnet: I.A. Goerz