


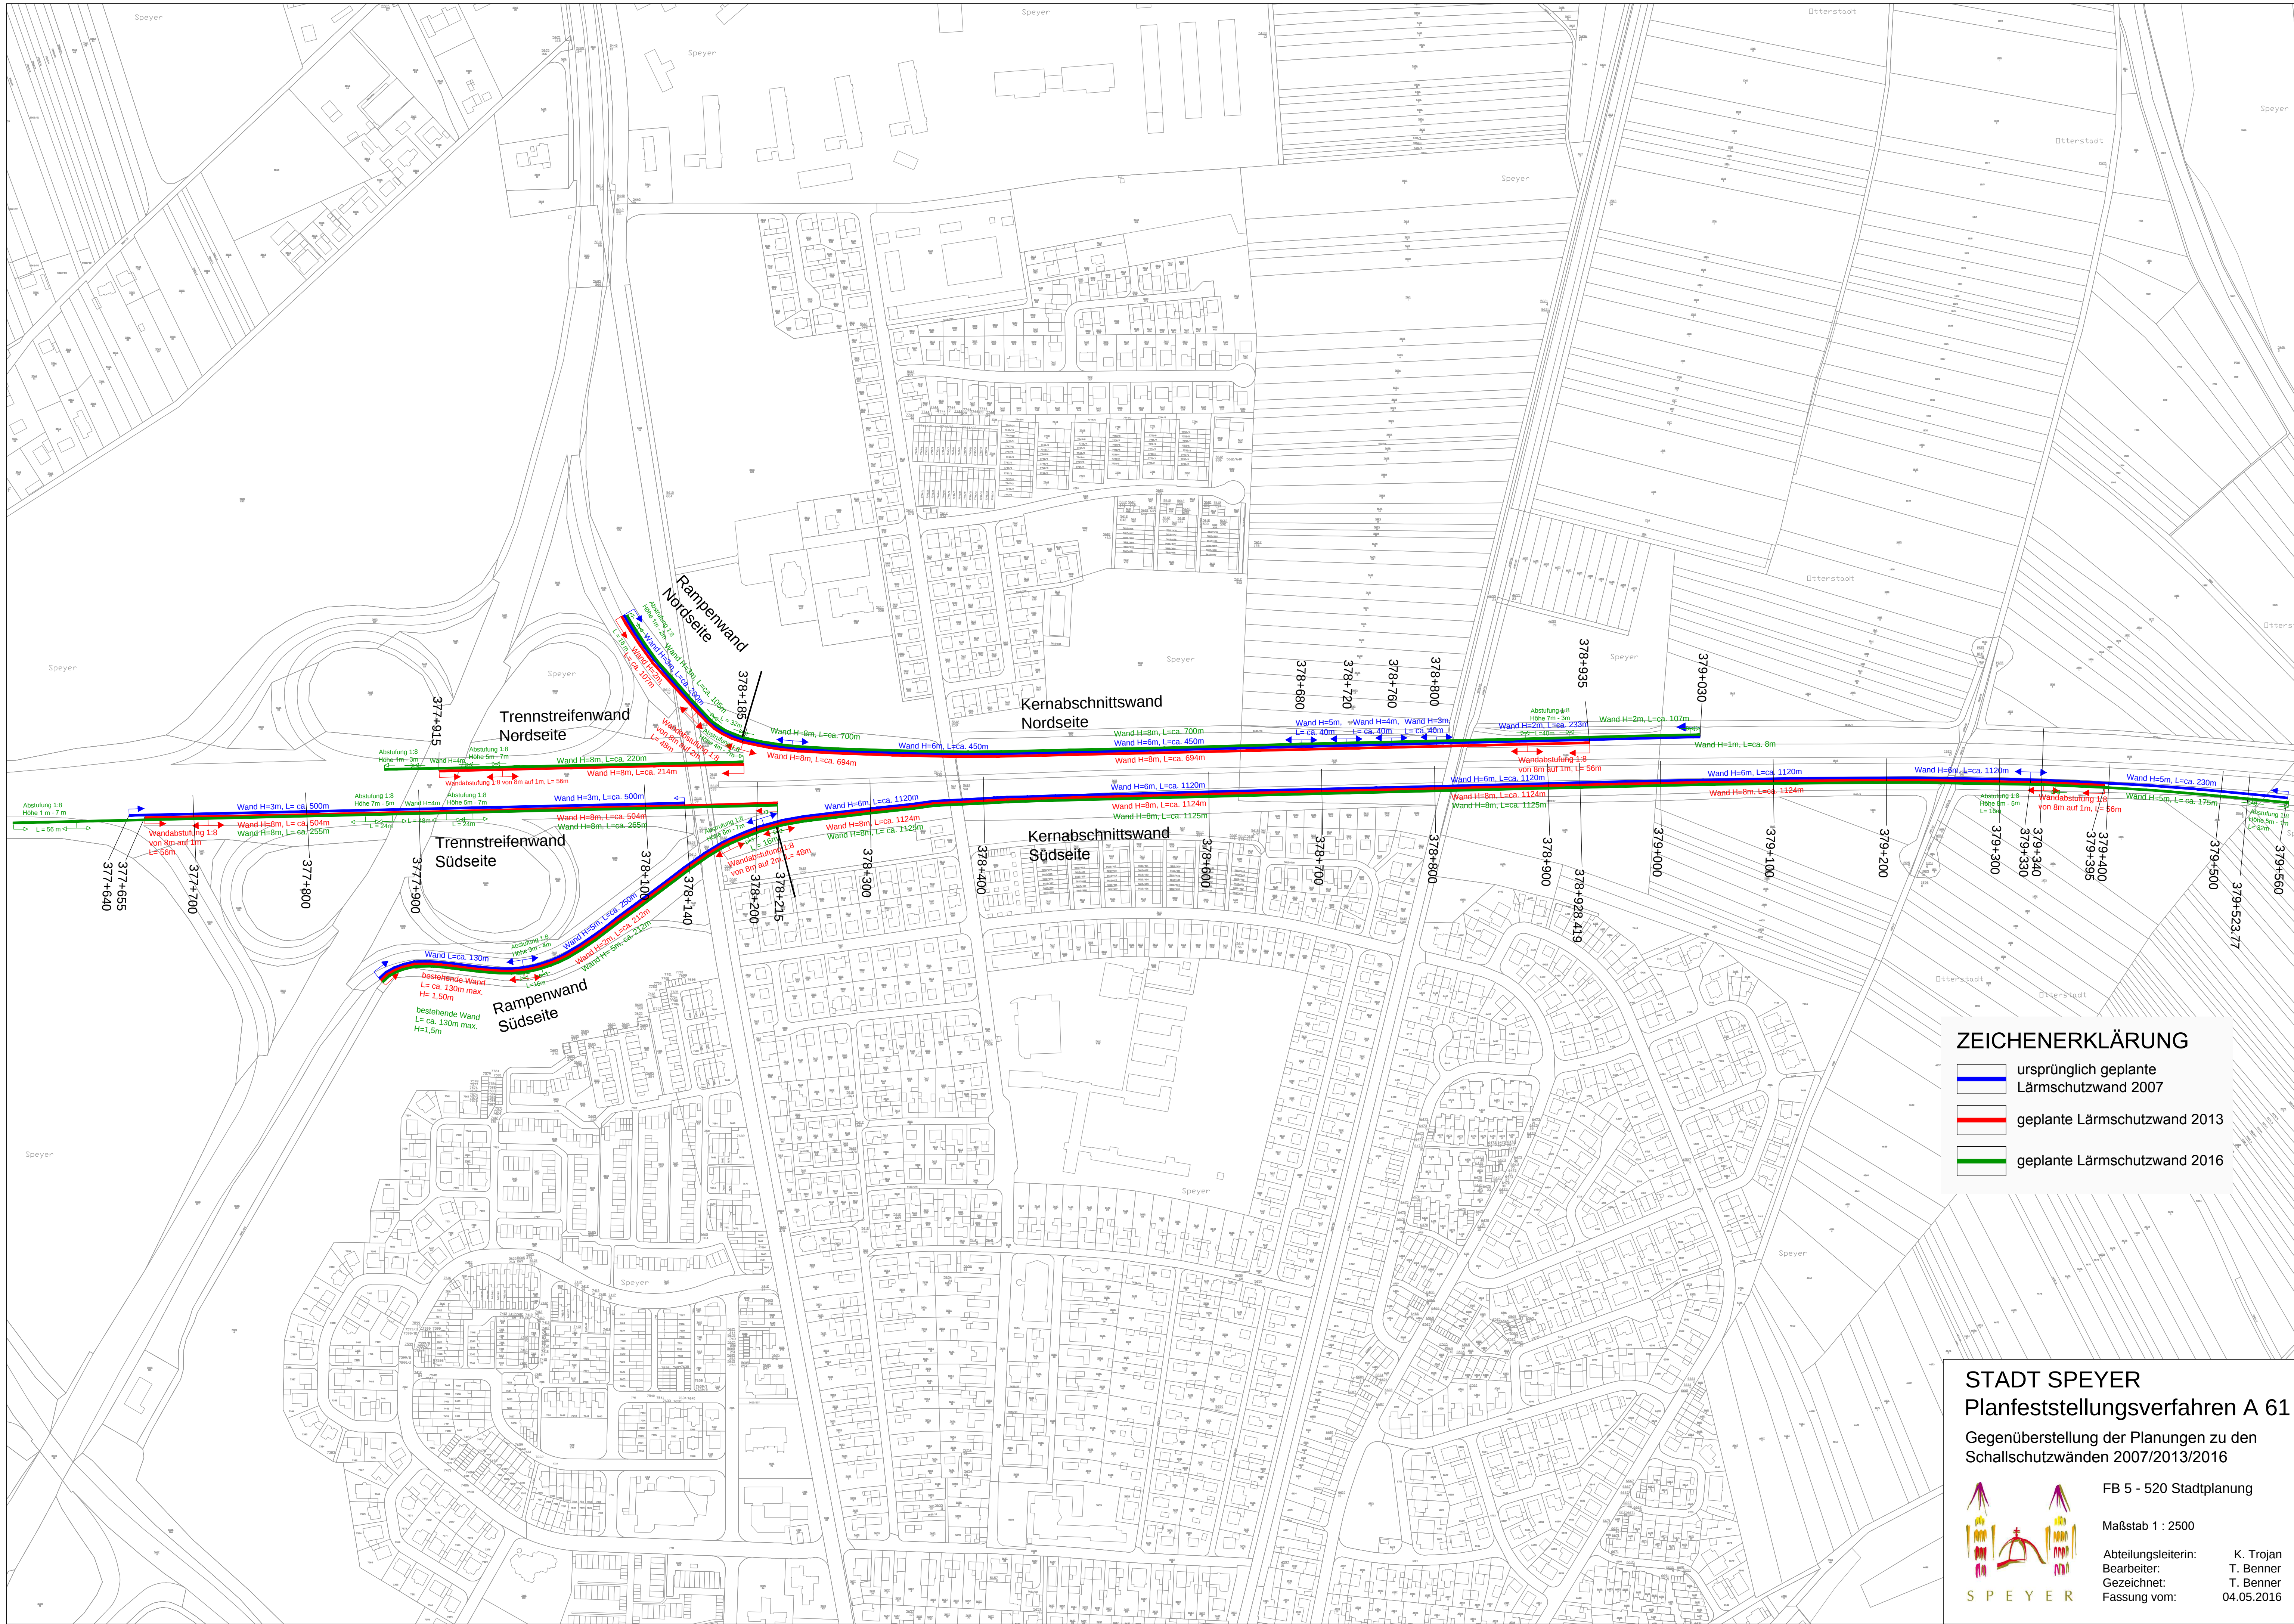

ZEICHENERKLÄRUNG

- ursprünglich geplante Lärmschutzwand 2007
- geplante Lärmschutzwand 2013
- geplante Lärmschutzwand 2016

STADT SPEYER
Planfeststellungsverfahren A 61

Gegenüberstellung der Planungen zu den Schallschutzwänden 2007/2013/2016



FB 5 - 520 Stadtplanung

Maßstab 1 : 2500
Abteilungsleiterin:
Bearbeiter:
Gezeichnet:
Fassung vom:

K. Trojan
T. Benner
T. Benner
04.05.2016