


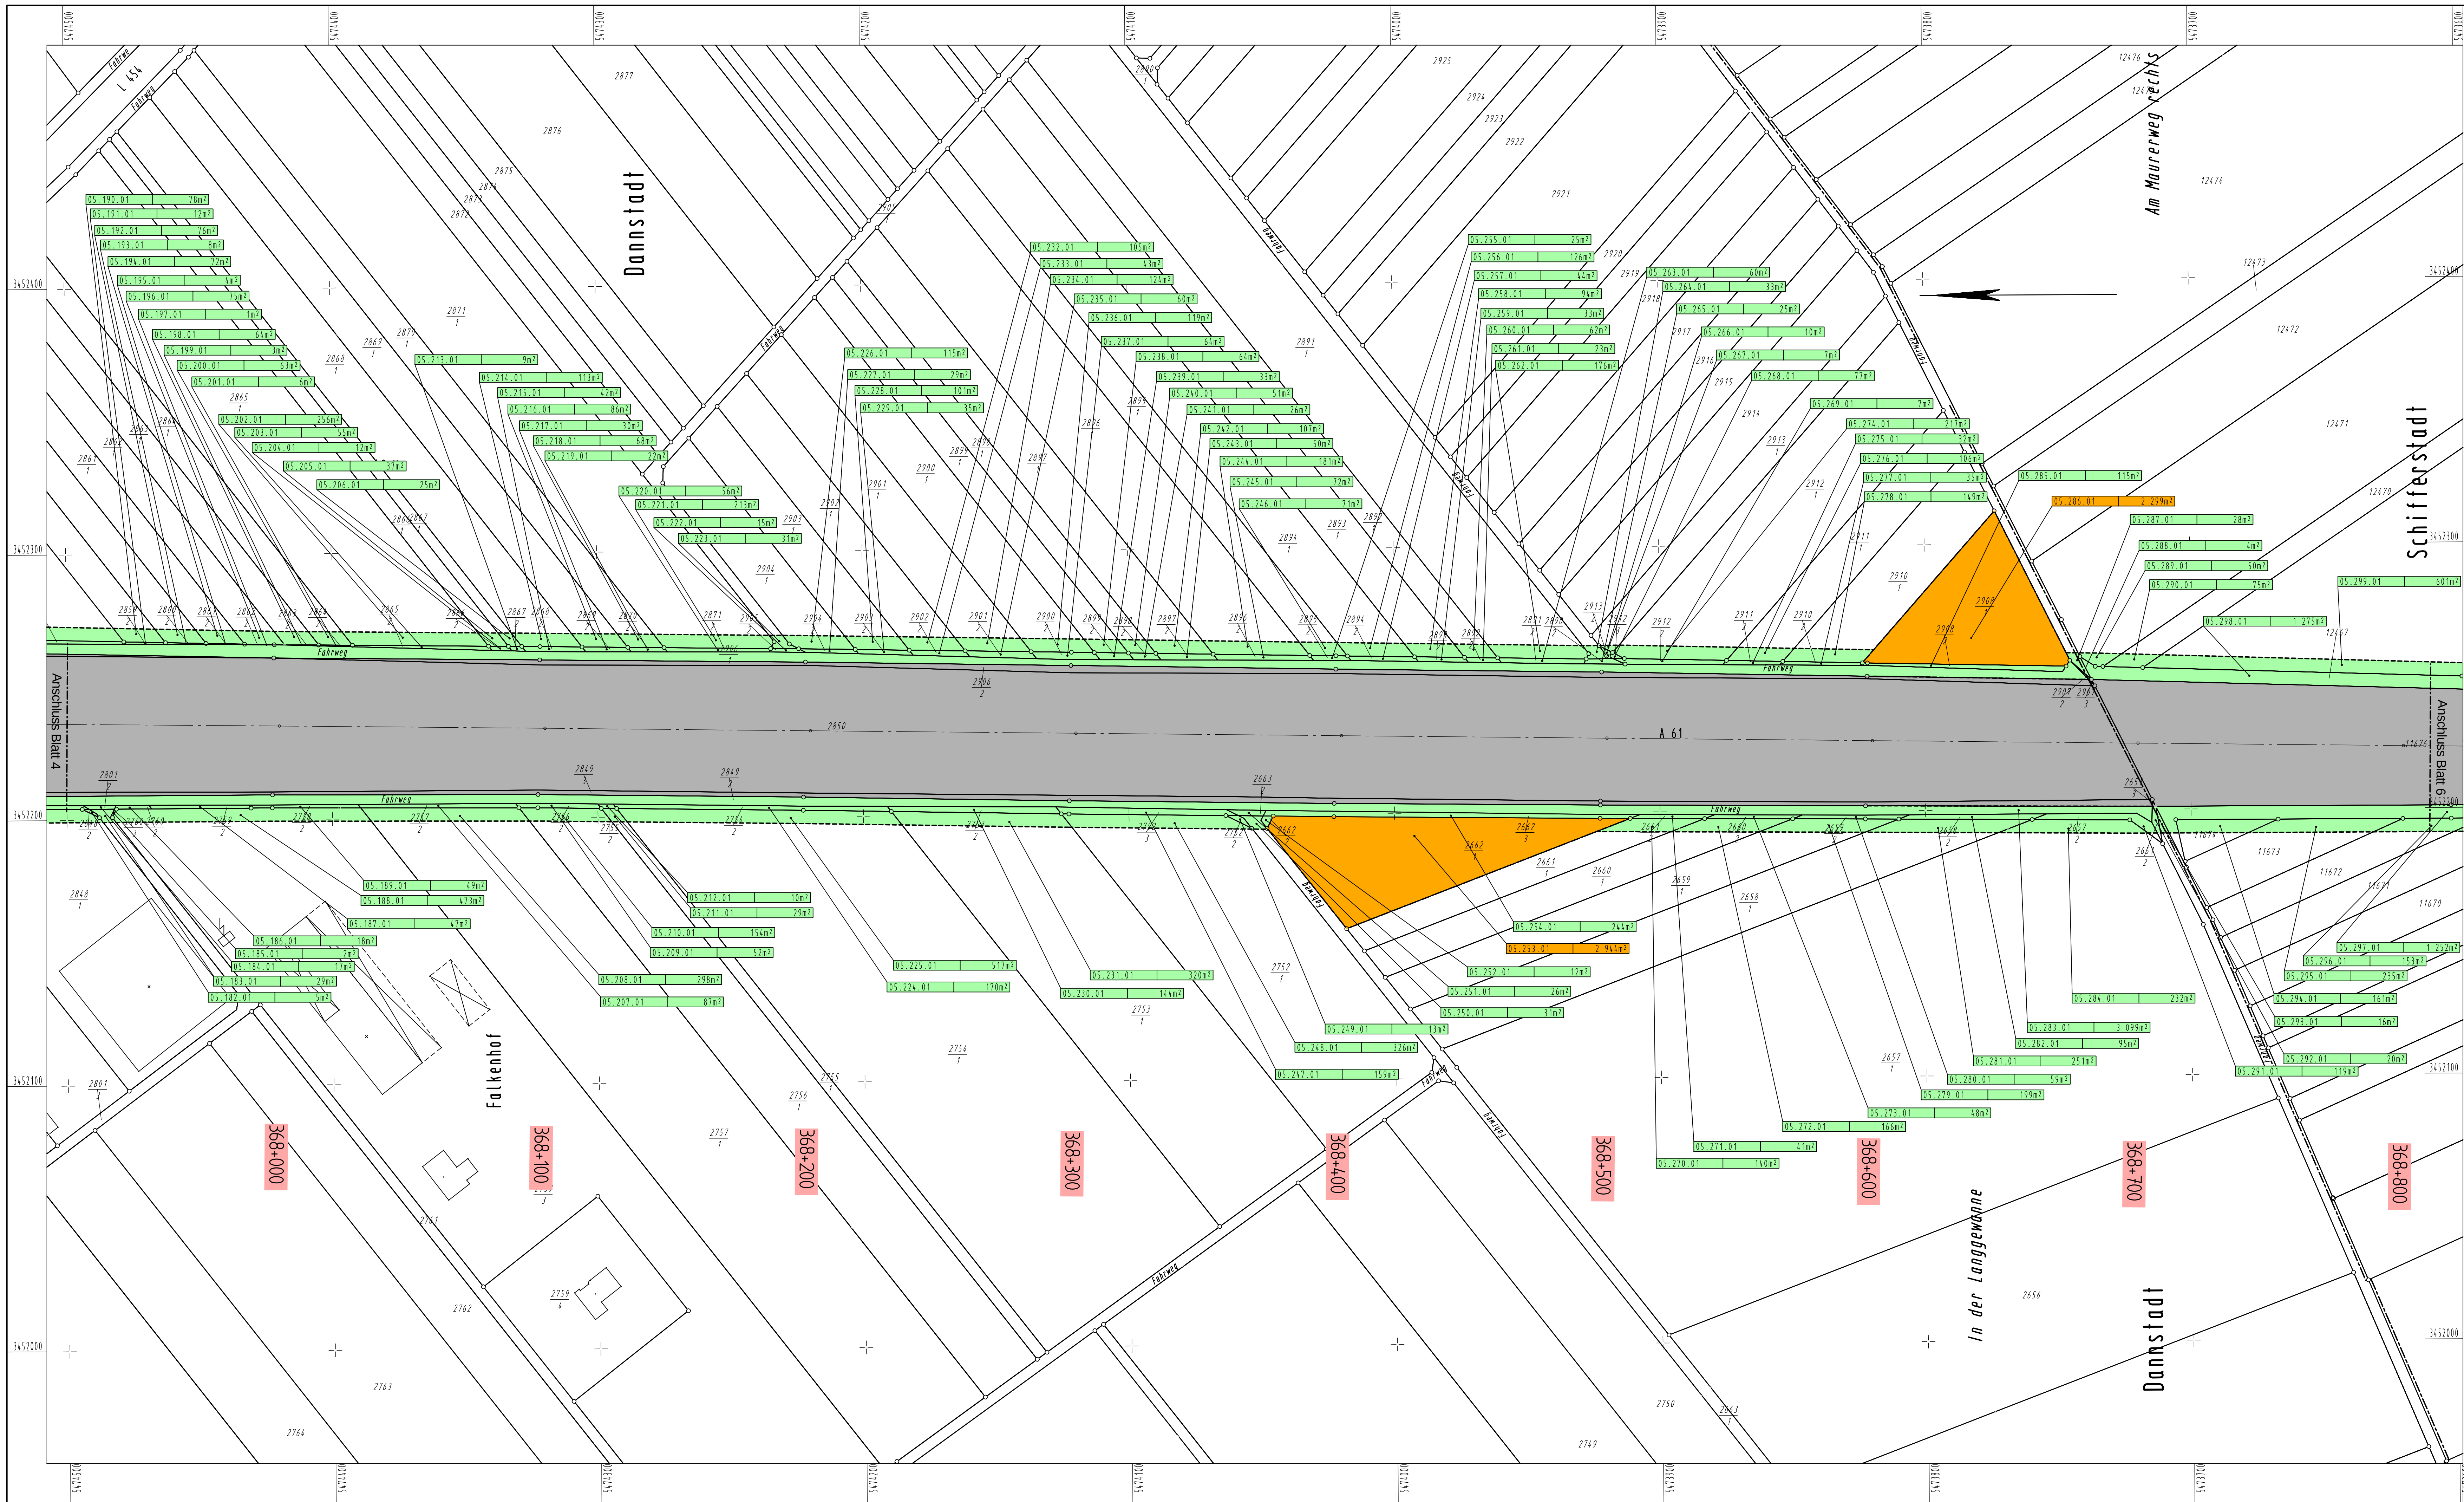

Legende

- Erwerb für Straßenbau
- vorübergehende Inanspruchnahme für Straßenbau
- Erwerb für Landespflege
- vorübergehende Inanspruchnahme für Landespflege
- rückständiger Grunderwerb
- Eigentum der Bundesrepublik Deutschland
- 02.034.03
- Nr. des Grunderwerbsverzeichnisses
02. Nr. des Grunderwerbsplanes
34. Nr. des betroffenen Grundstückes
03. Teilfläche eines Flurstückes
- Gemarkungsgrenze



PLANFESTSTELLUNG

LANDESBETRIEB MOBILITÄT
SPEYER

Anlage
Blatt Nr.
Reg. Nr.

14,1
5

Nr.

Art der Änderung

Dat.

Ze.

bearbeitet

gezeichnet

geprüft

Zeichnung:

Maßstab:

Bau-km

A 61
Abschnitt B
Mutterstadt bis Landesgrenze
Ausbau auf 6 Fahrstreifen

im Original gezeichnet:
i.V. Goerz

Jan. 2007

Hornberger
Ebersold

Grunderwerbsplan

1:1000

367+920 bis 368+800