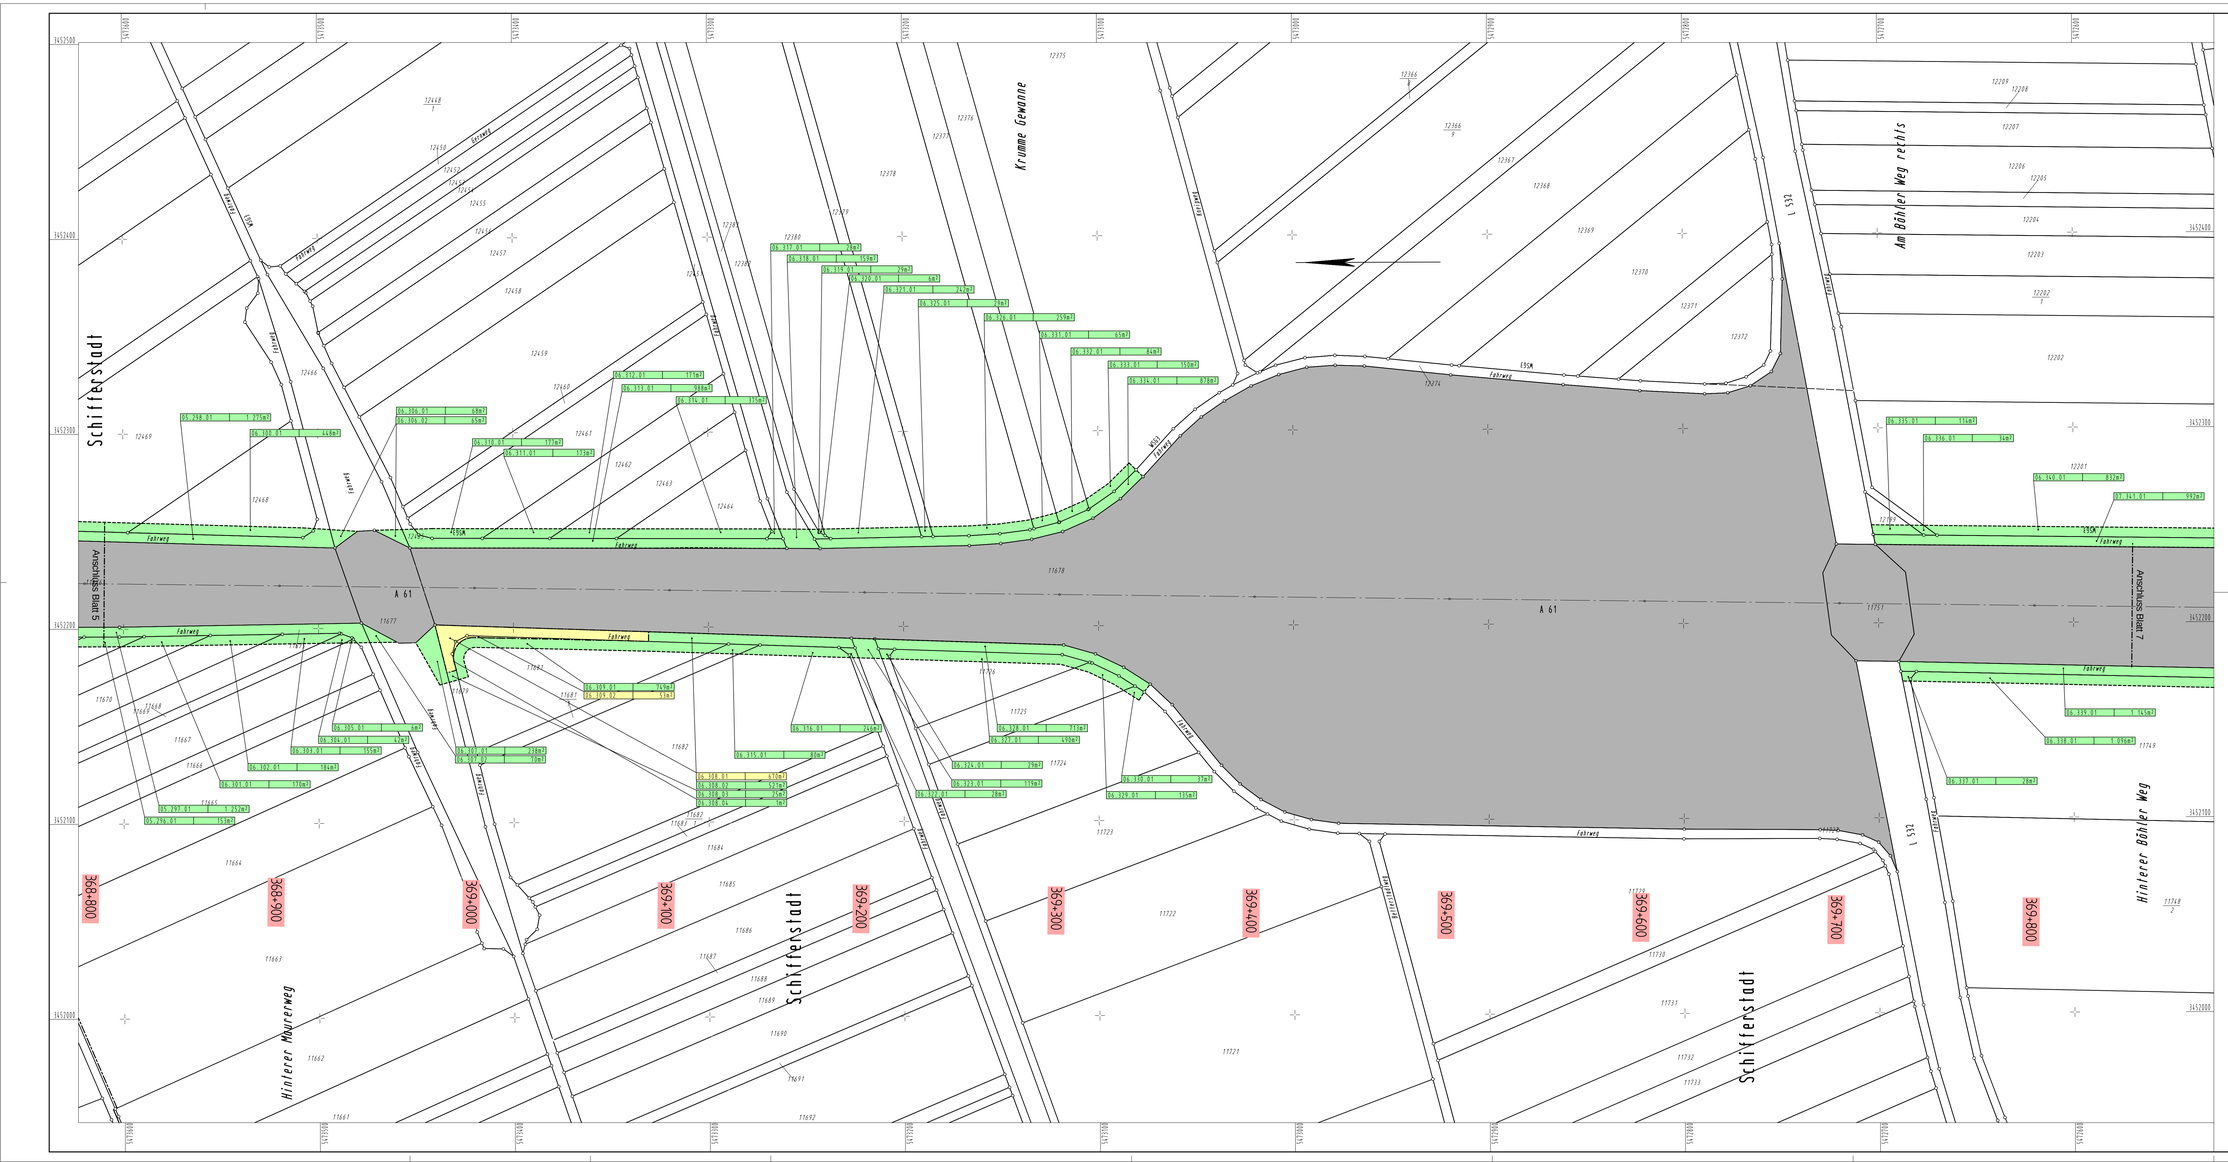

Legende

- Erwerb für Straßenbau
- vorübergehende Inanspruchnahme für Straßenbau
- Erwerb für Landespflege
- vorübergehende Inanspruchnahme für Landespflege
- rückständiger Grunderwerb
- Eigentum der Bundesrepublik Deutschland
- 02.034.03 — Nr. des Grunderwerbsverzeichnisses
  - 02. Nr. des Grunderwerbsplanes
  - 34. Nr. des betroffenen Grundstückes
  - 03. Teilfläche eines Flurstückes
- Gemarkungsgrenze

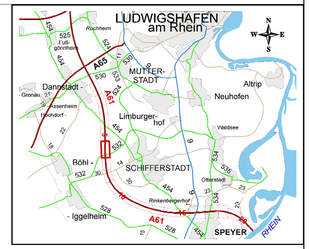

PLANFESTSTELLUNG

LANDESBETRIEB MOBILITÄT SPEYER

Nr.	Art der Änderung	Dat.	Zei.	Datum	Zeichen

Anlage 14.1
Blatt Nr. 6
Reg. Nr.

A 61
Abschnitt B
Mutterstadt bis Landesgrenze
Ausbau auf 6 Fahrstreifen

bearbeitet	Hornberger
gezeichnet	Hornberger
geprüft	Ebersold
Zeichnung:	Grunderwerbsplan
Maßstab:	1:1000
Bau-km	368+800 bis 369+850

Aufgestellt:
LBM SPEYER DEN 26.JANUAR 2007

im Original gezeichnet:
i.V. Goerz