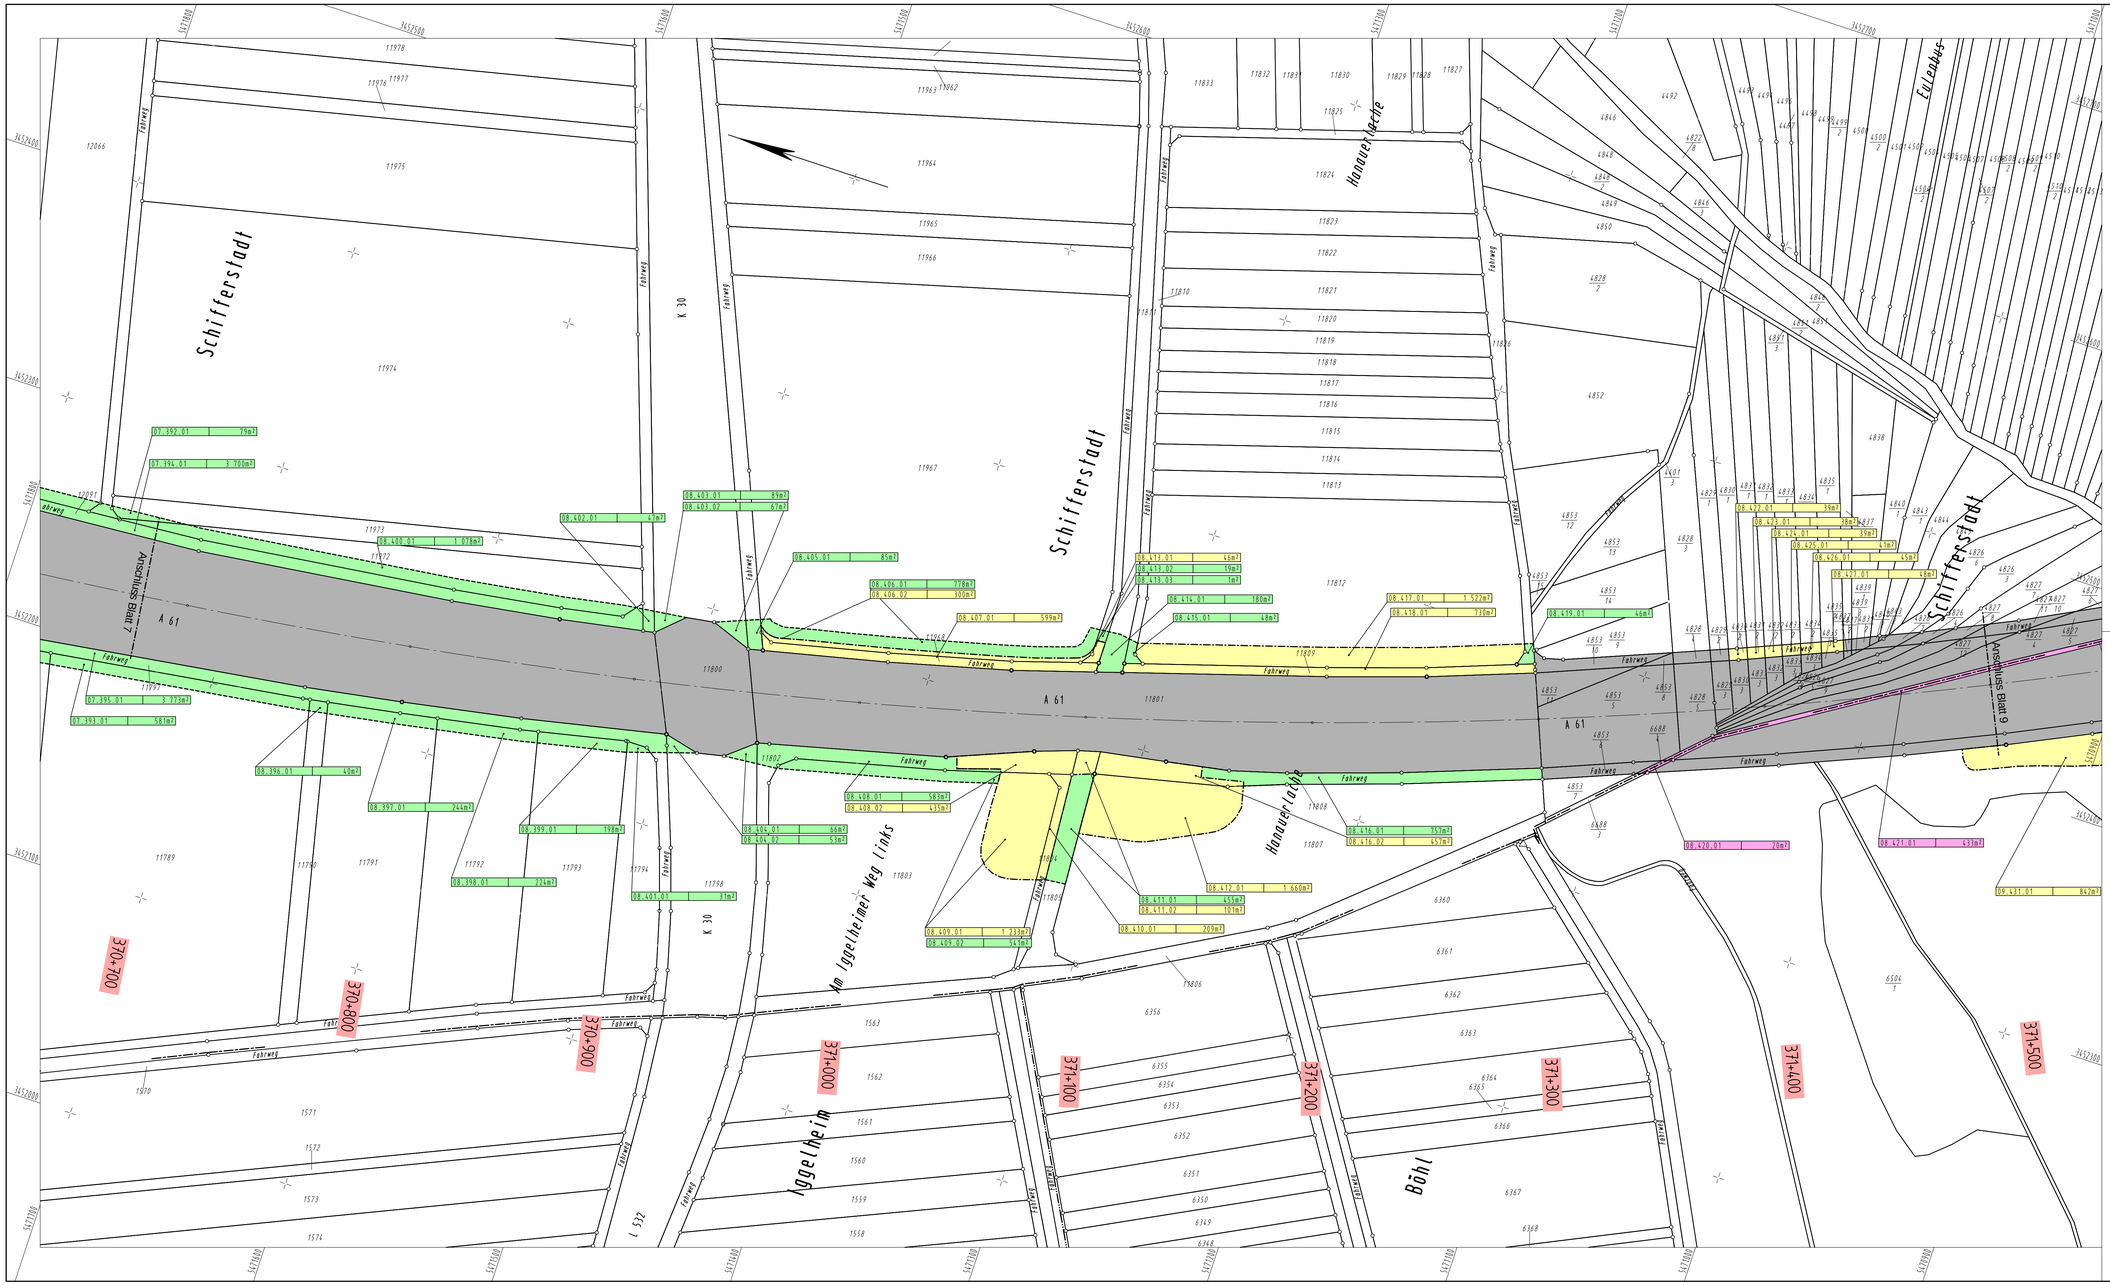


## Legende

- Erwerb für Straßenbau
- vorübergehende Inanspruchnahme für Straßenbau
- Erwerb für Landespflege
- vorübergehende Inanspruchnahme für Landespflege
- rückständiger Grunderwerb
- Eigentum der Bundesrepublik Deutschland
- 02.034.03 — Nr. des Grunderwerbsverzeichnisses 02. Nr. des Grunderwerbsplanes 34. Nr. des betroffenen Grundstückes 03. Teilfläche eines Flurstückes
- Gemarkungsgrenze

# PLANFESTSTELLUNG

**LANDESBETRIEB MOBILITÄT SPEYER**

| Nr. | Art der Änderung | Dat. | Zei. |
|---|---|---|---|
| | | | |

Anlage 14.1
Blatt Nr. 8
Reg. Nr.

| | Datum | Zeichen |
|---|---|---|
| bearbeitet | | Hornberger |
| gezeichnet | | Hornberger |
| geprüft | Jan. 2007 | Ebersold |

Zeichnung: Grunderwerbsplan
Maßstab: 1:1000
Bau-km 369+850 bis 371+500

# A 61

Abschnitt B

**Mutterstadt bis Landesgrenze**

Ausbau auf 6 Fahrstreifen

Aufgestellt:
LBM SPEYER DEN 26.JANUAR 2007

im Original gezeichnet:
i.V. Goerz