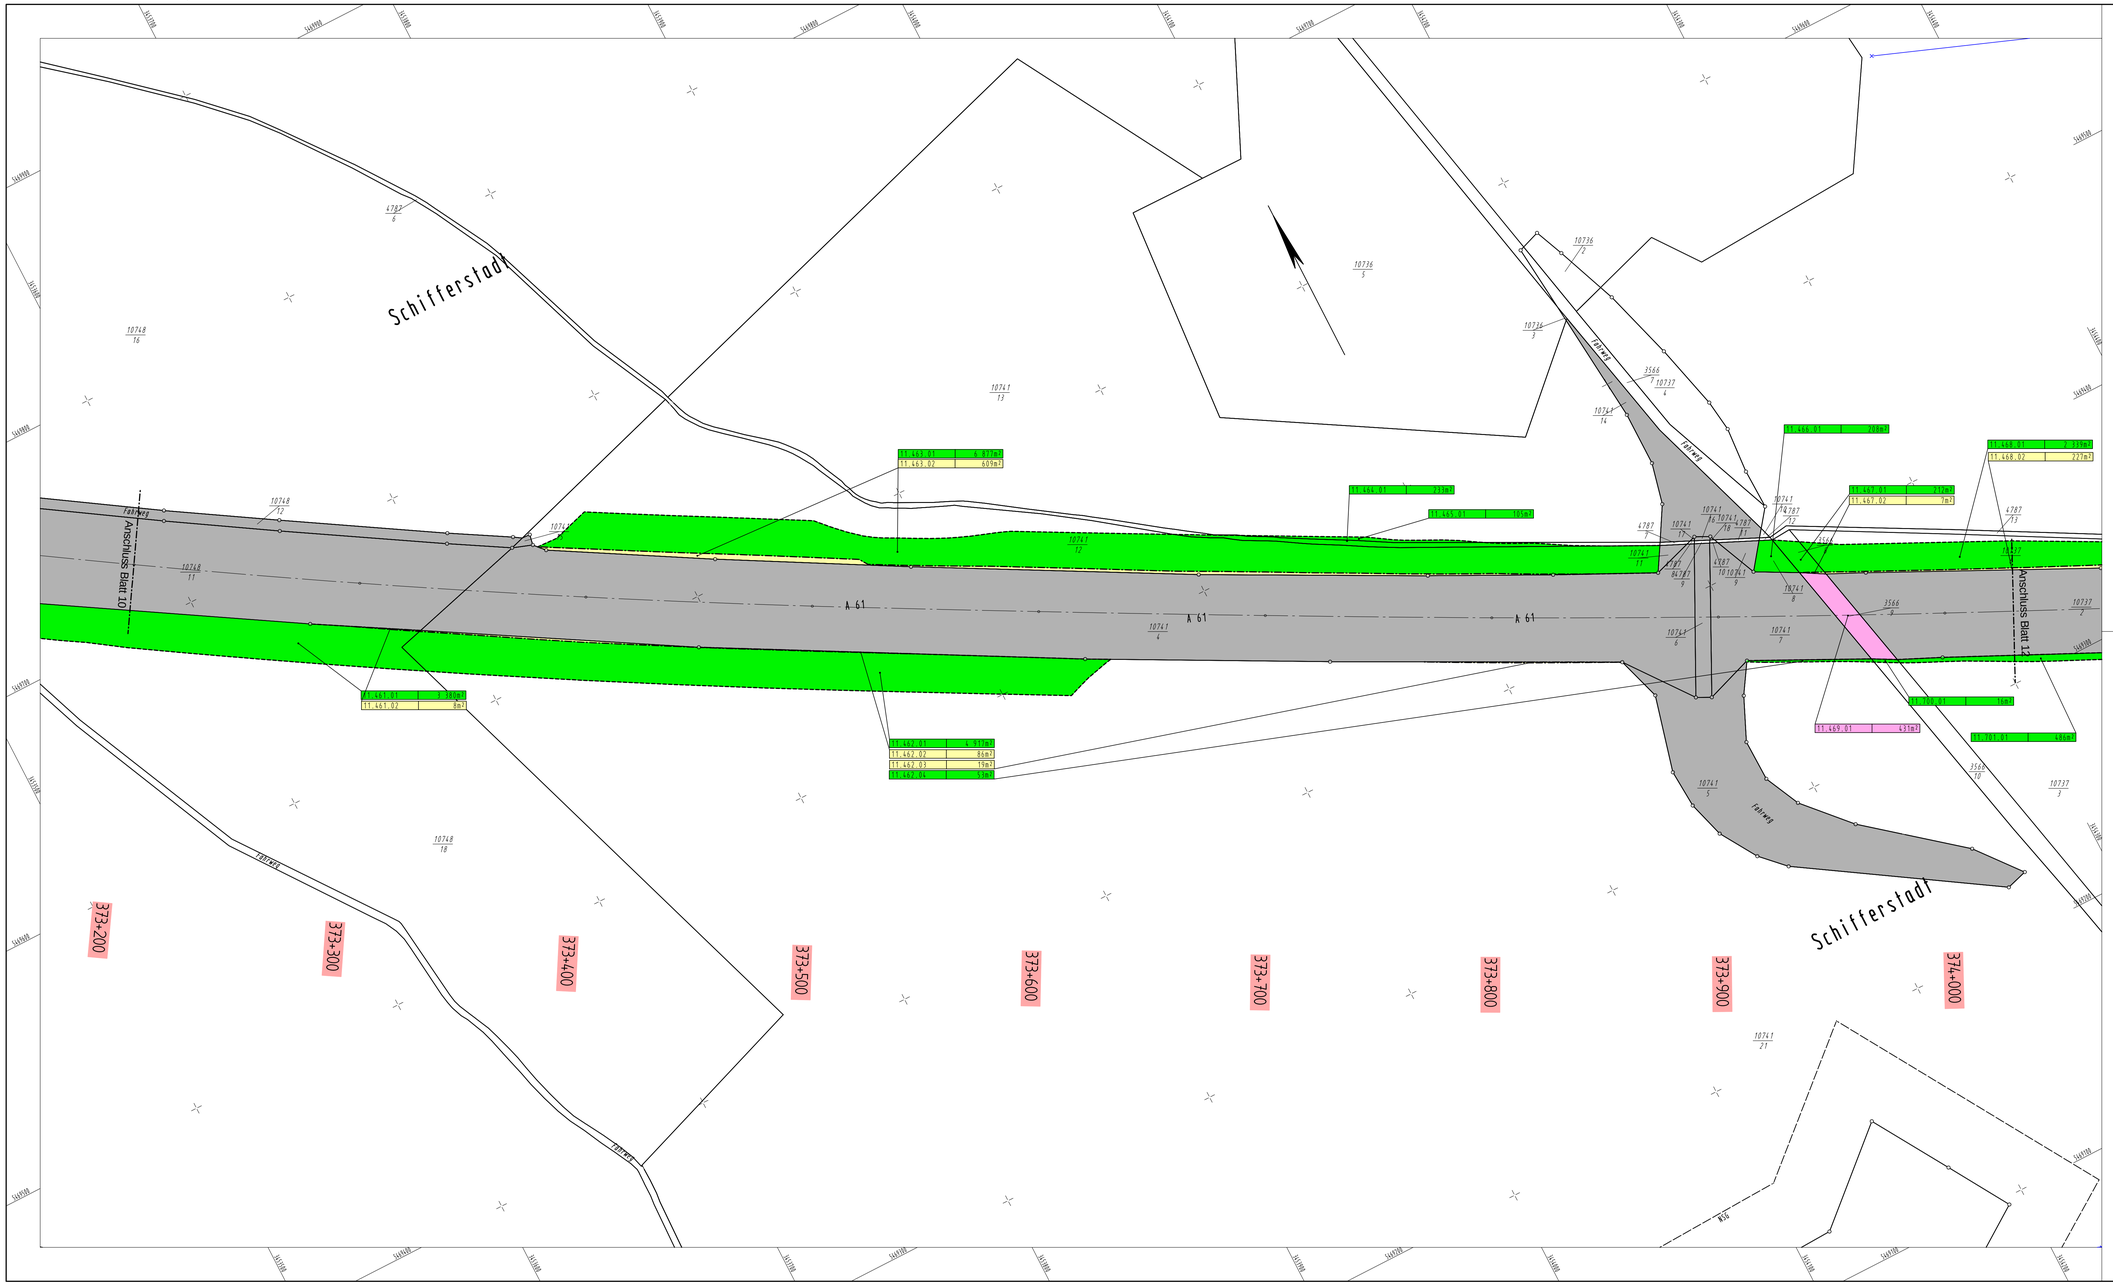

Legende

- Erwerb für Straßenbau
- vorübergehende Inanspruchnahme für Straßenbau
- Erwerb für Landespflege
- vorübergehende Inanspruchnahme für Landespflege
- rückständiger Grunderwerb
- Eigentum der Bundesrepublik Deutschland
- 02.034.03 — Nr. des Grunderwerbsverzeichnisses
  02. Nr. des Grunderwerbsplanes
  34. Nr. des betroffenen Grundstückes
  03. Teilfläche eines Flurstückes
- Gemarkungsgrenze

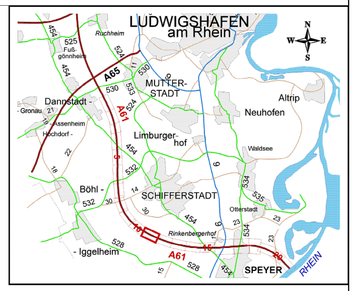

PLANFESTSTELLUNG

LANDESBETRIEB MOBILITÄT
SPEYER

Nr.	Art der Änderung	Dat.	Zei.	Datum	Zeichen

Anlage 14.1
Blatt Nr. 11
Reg. Nr.

A 61

Abschnitt B

Mutterstadt bis Landesgrenze

Ausbau auf 6 Fahrstreifen

bearbeitet		Hornberger
gezeichnet		Hornberger
geprüft	Jan. 2001	Ebersold

Zeichnung: Grunderwerbsplan

Maßstab: 1:1000

Bau-km 373+200 bis 374+030

Aufgestellt:
LBM SPEYER DEN 26.JANUAR 2007

im Original gezeichnet:
i.V. Goerz