


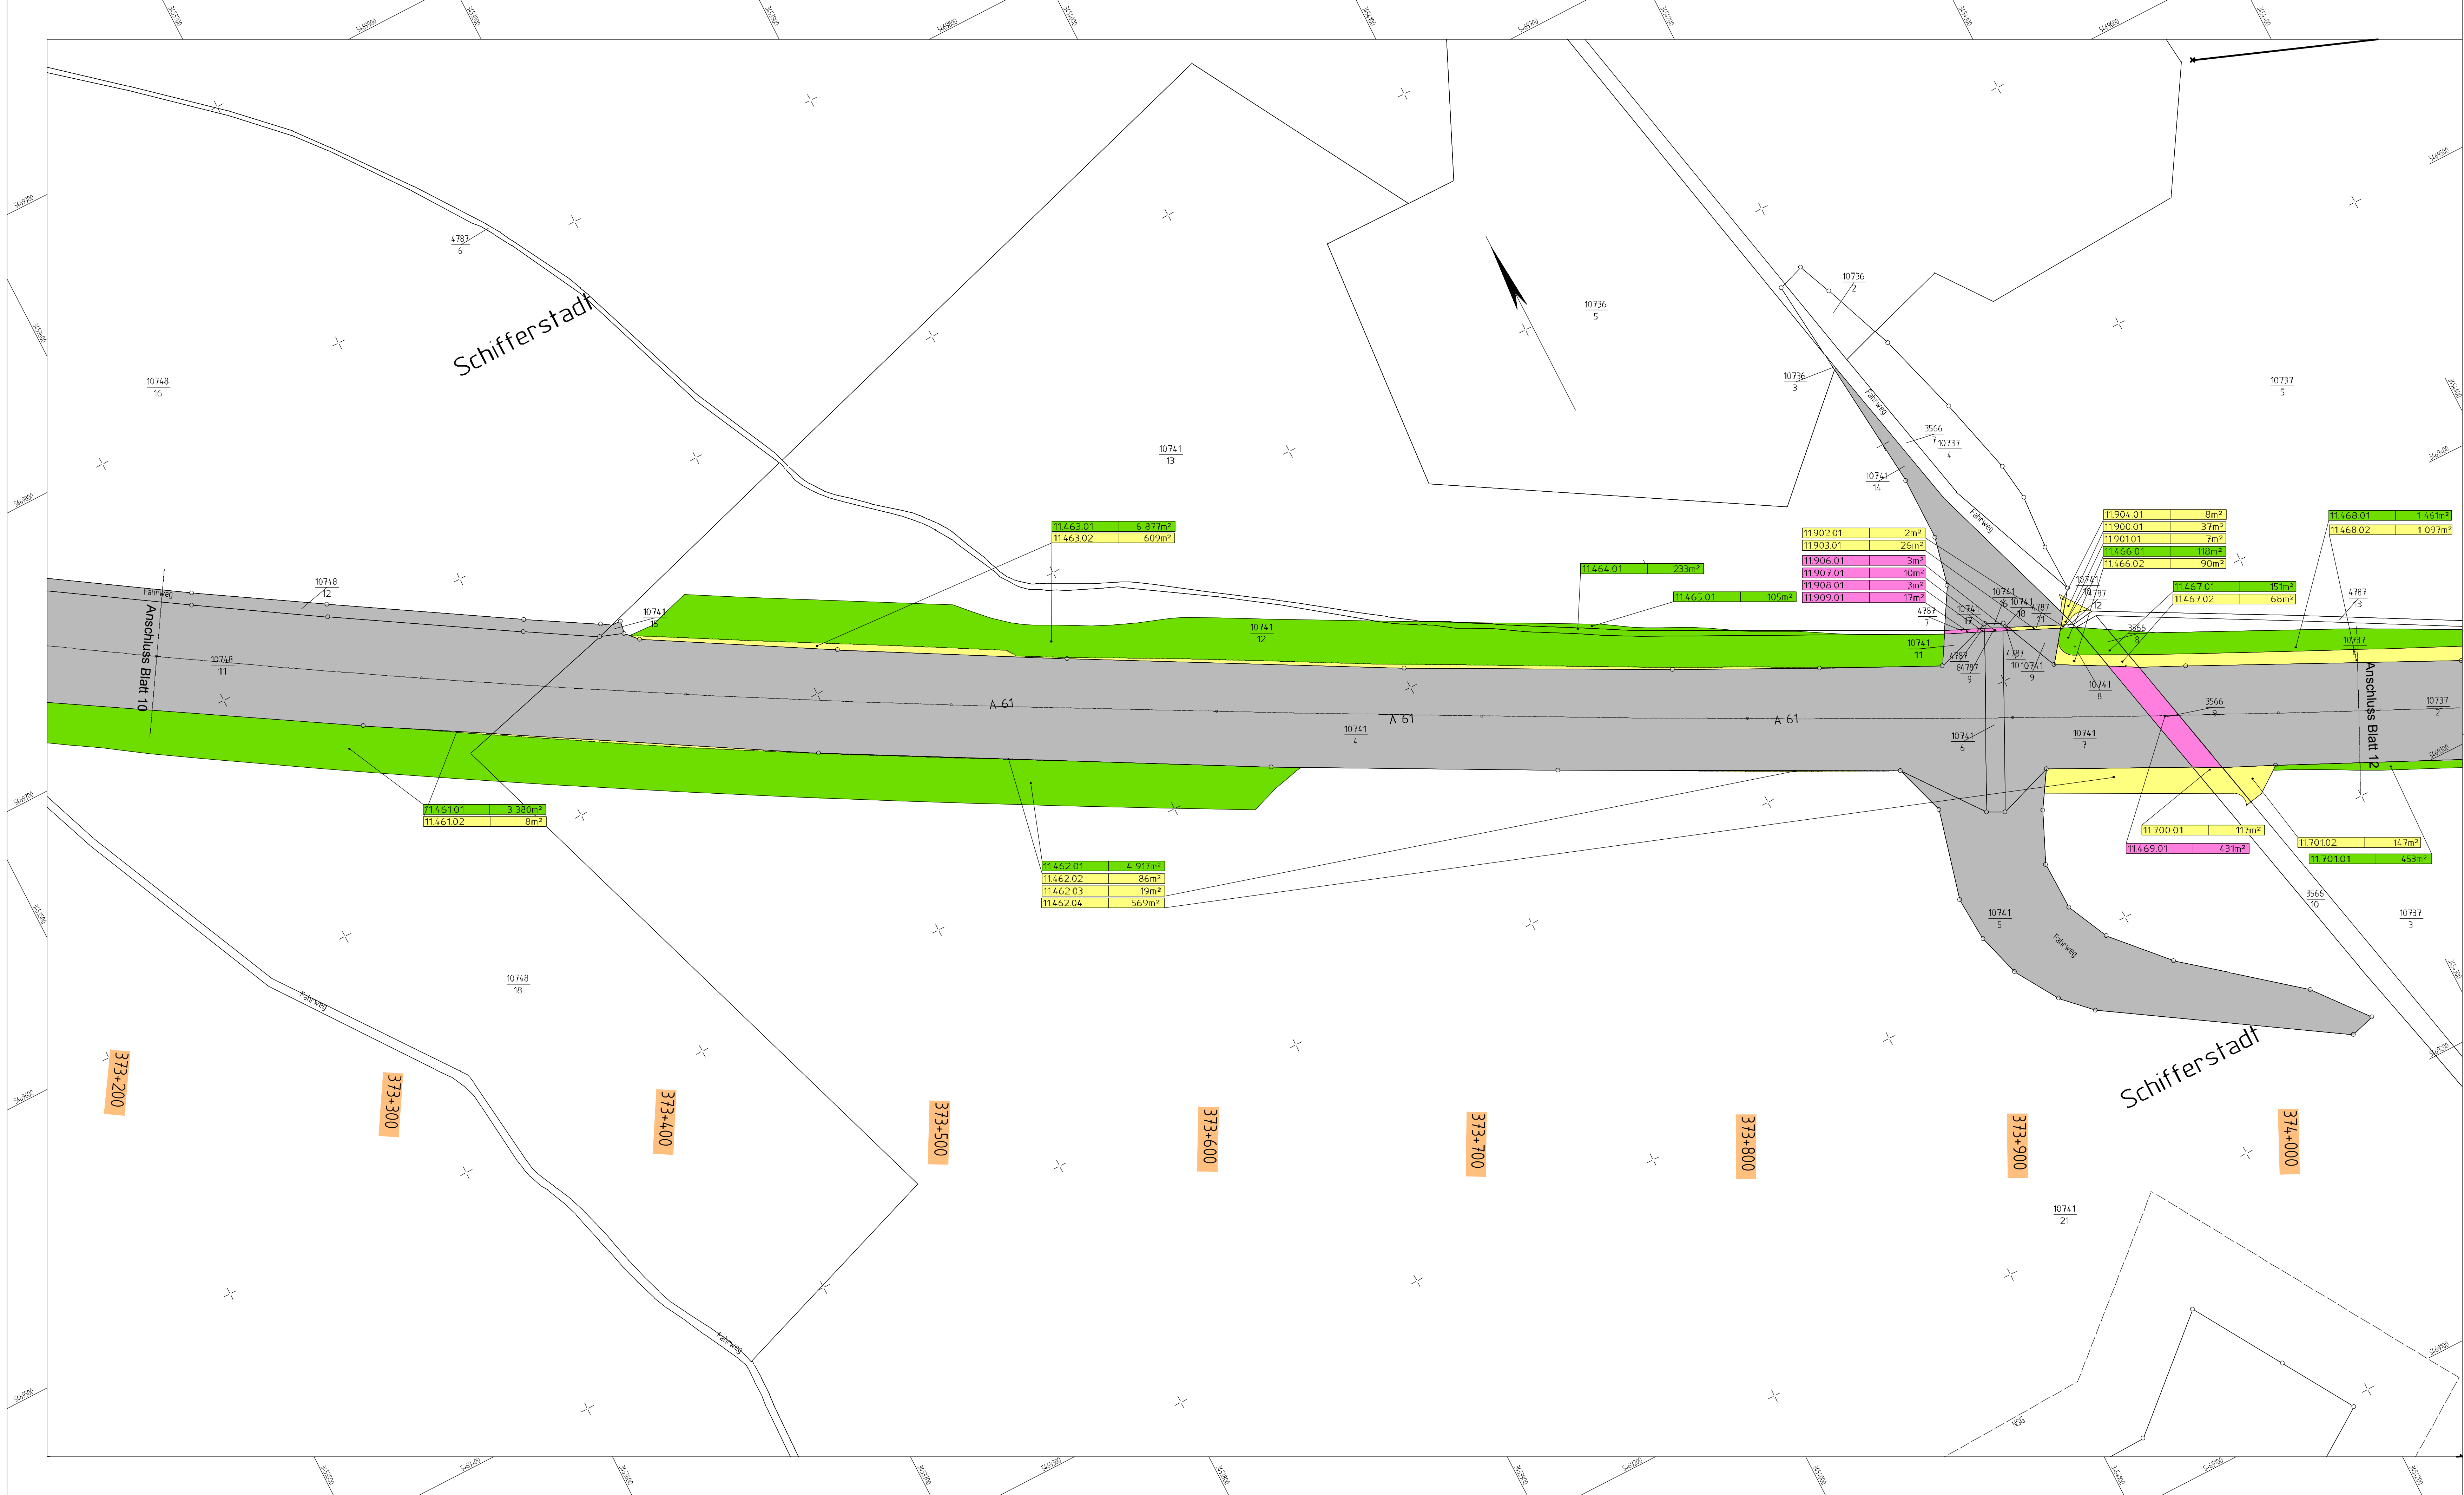

Legende

- Erwerb für Straßenbau
- vorübergehende Inanspruchnahme für Straßenbau
- Erwerb für Landespflege
- vorübergehende Inanspruchnahme für Landespflege
- rückständiger Grunderwerb
- Eigentum der Bundesrepublik Deutschland
- 02.034.03
- Nr. des Grunderwerbsverzeichnisses
02. Nr. des Grunderwerbsplanes
34. Nr. des betroffenen Grundstückes
03. Teilfläche eines Flurstückes
- Gemarkungsgrenze



Ergänzung Planfeststellung
Optimierung Vernetzungsstruktur

LANDESBETRIEB MOBILITÄT
SPEYER

		Anlage 14.1	
		Blatt Nr. 11a	
a) Wildkatzenschutzzaun und Grünweg ergänzt		07/15 D.Di.	
Nr.	Art der Änderung	Dat.	Zeichen
		23	Horberger
bearbeitet		Jan. 2007	Horberger
gezeichnet			Ebersold
geprüft			
Zeichnung:		Grunderwerbsplan	
Maßstab:		1:1000	
Bau-km		373+200 bis 374+030	

Aufgestellt:
LBM SPEYER DEN 26. JANUAR 2007

im Original gezeichnet:
i.V. Goerz