


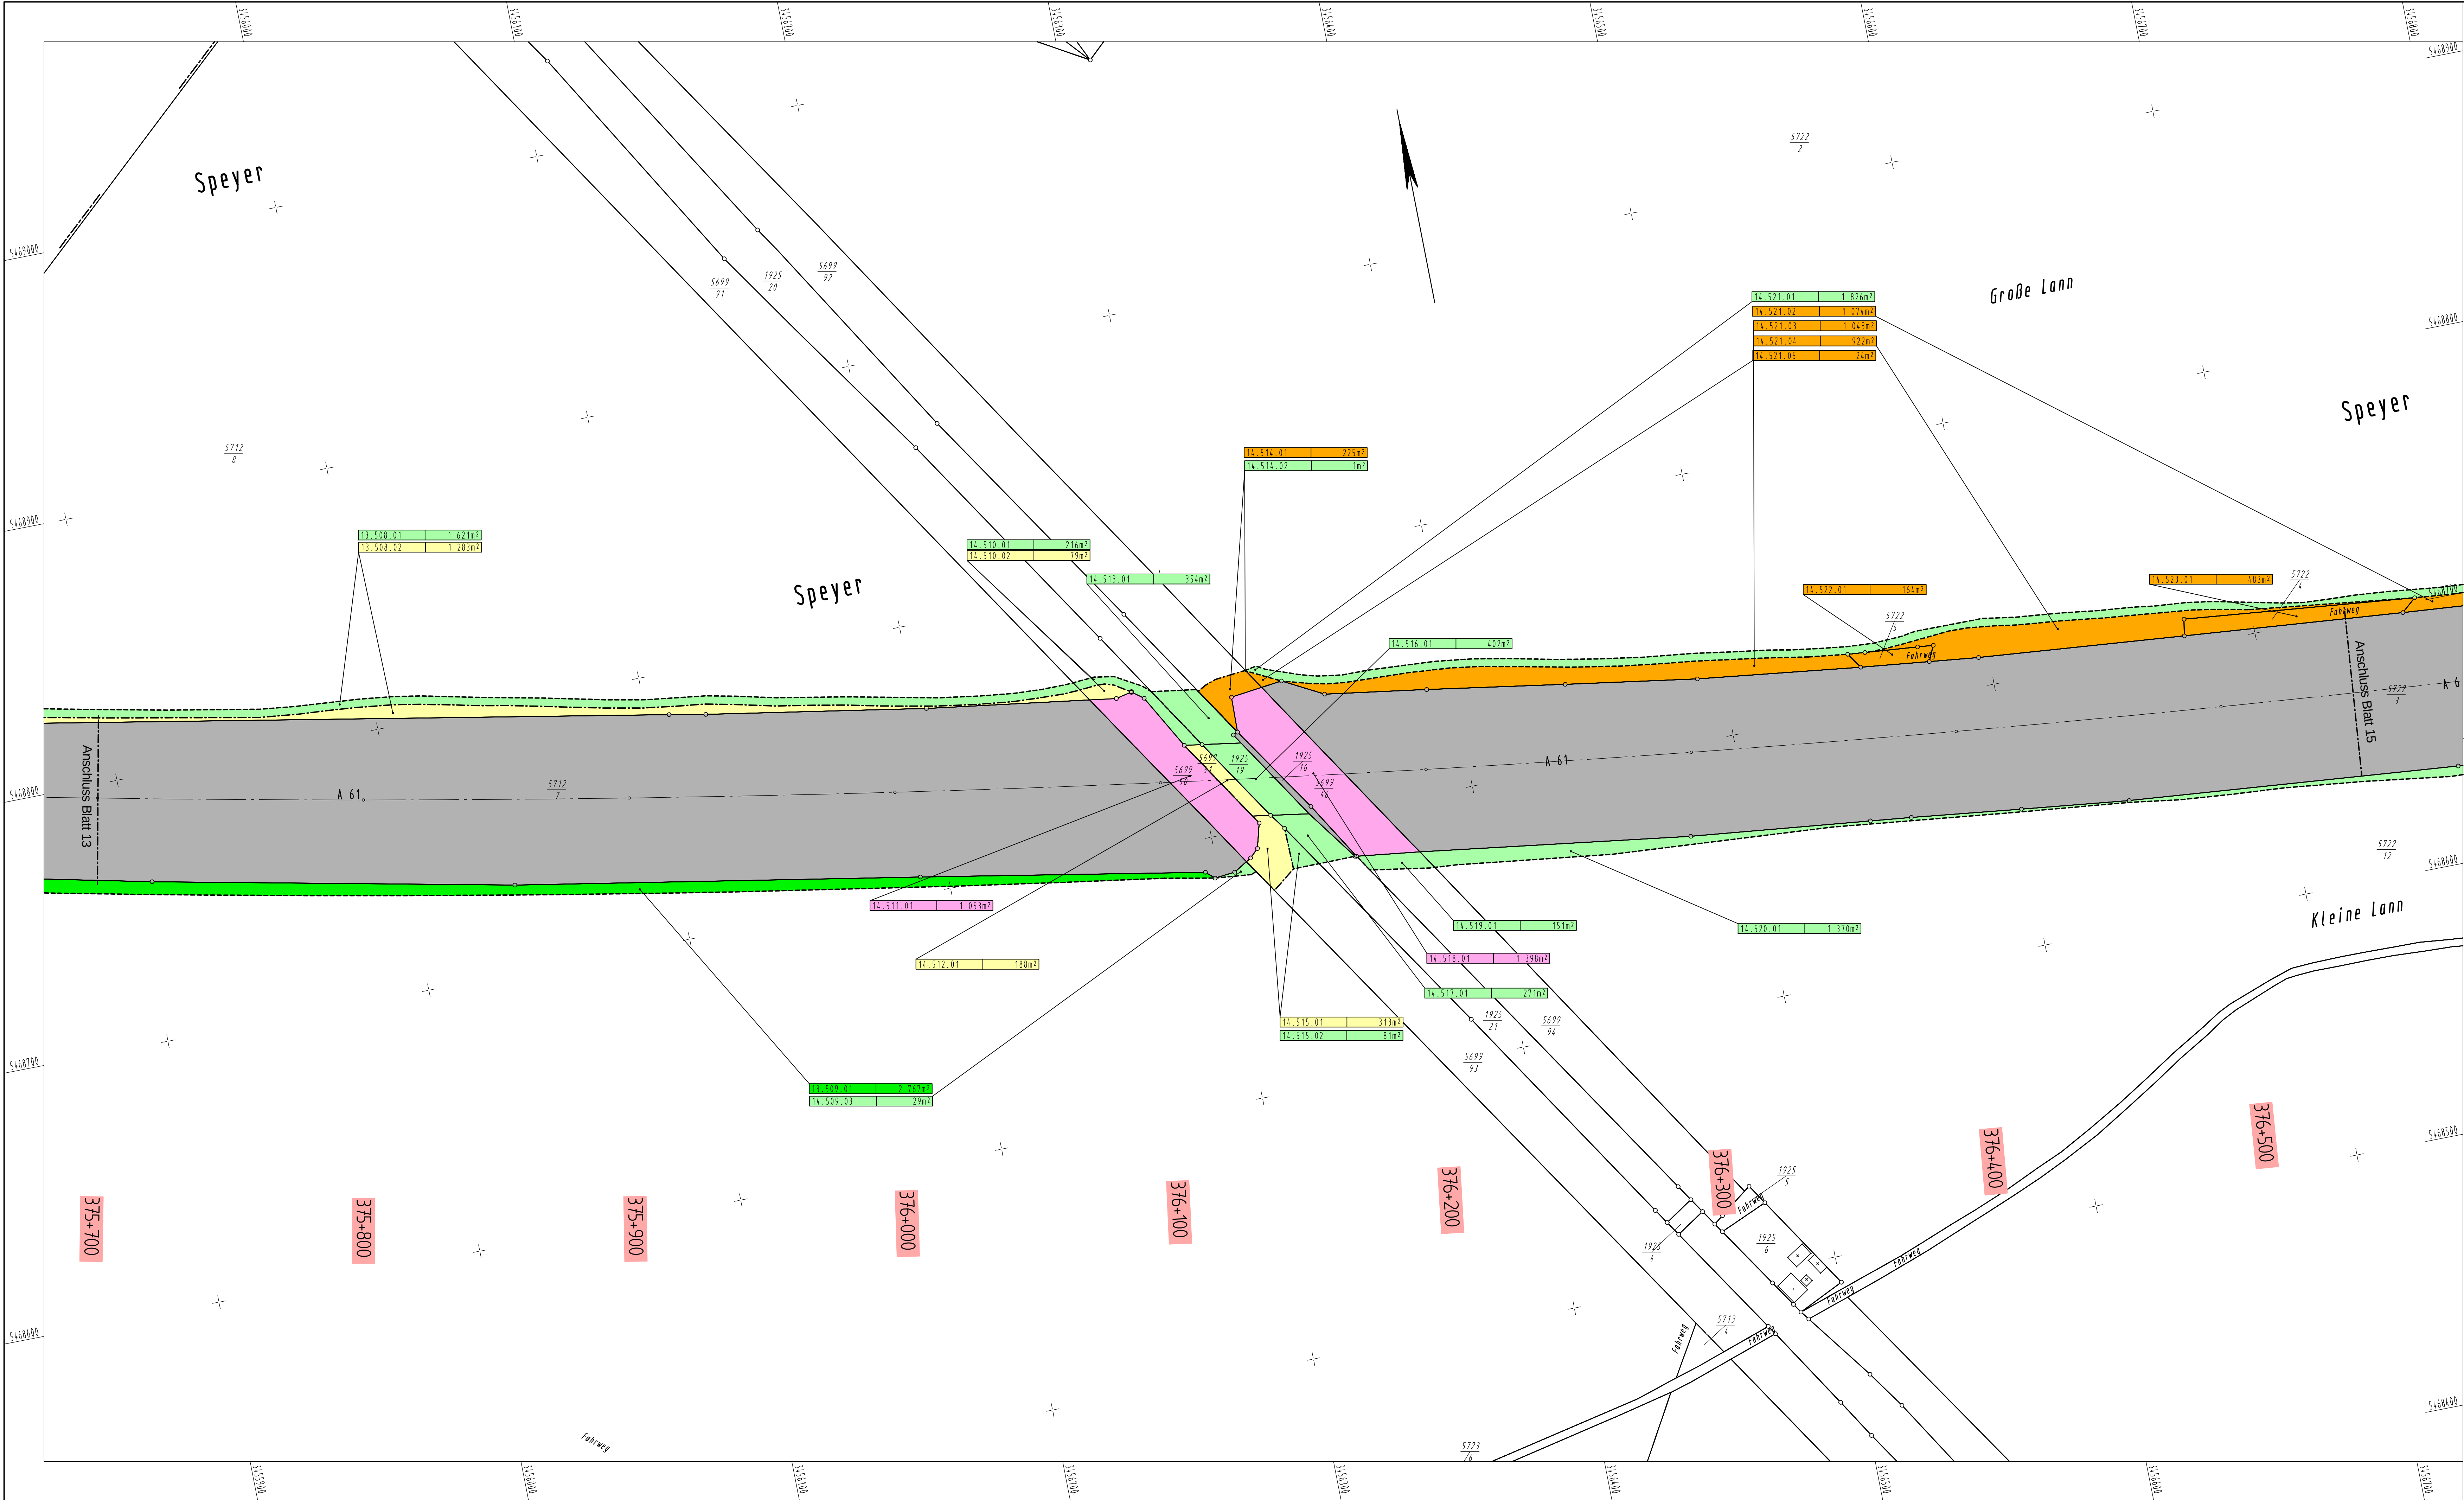

Legende

Erwerb für Straßenbau

vorübergehende Inanspruchnahme für Straßenbau

Erwerb für Landespflege

vorübergehende Inanspruchnahme für Landespflege

rückständiger Grunderwerb

Eigentum der Bundesrepublik Deutschland

Nr. des Grunderverzeichnisses
02. Nr. des Grunderverzeichnisses
34. Nr. des betroffenen Grundstückes
03. Teilfläche eines Flurstückes

Gemarkungsgrenze



PLANFESTSTELLUNG

LANDESBETRIEB MOBILITÄT
SPEYER

Anlage
Blatt Nr.
Reg. Nr.

14.1
14

Nr.

Art der Änderung

Dat.

Zei.

bearbeitet
gezeichnet
geprüft

Datum

Jan. 2007

Zeichen

Hornberger
Hornberger
Ebersold

A 61
Abschnitt B
Mutterstadt bis Landesgrenze
Ausbau auf 6 Fahrstreifen

Maßstab:
1:1000

Bau-km
375+700 bis 376+550

Aufgestellt:
LBM SPEYER DEN 26. JANUAR 2007

im Original gezeichnet:
i.V. Goerz