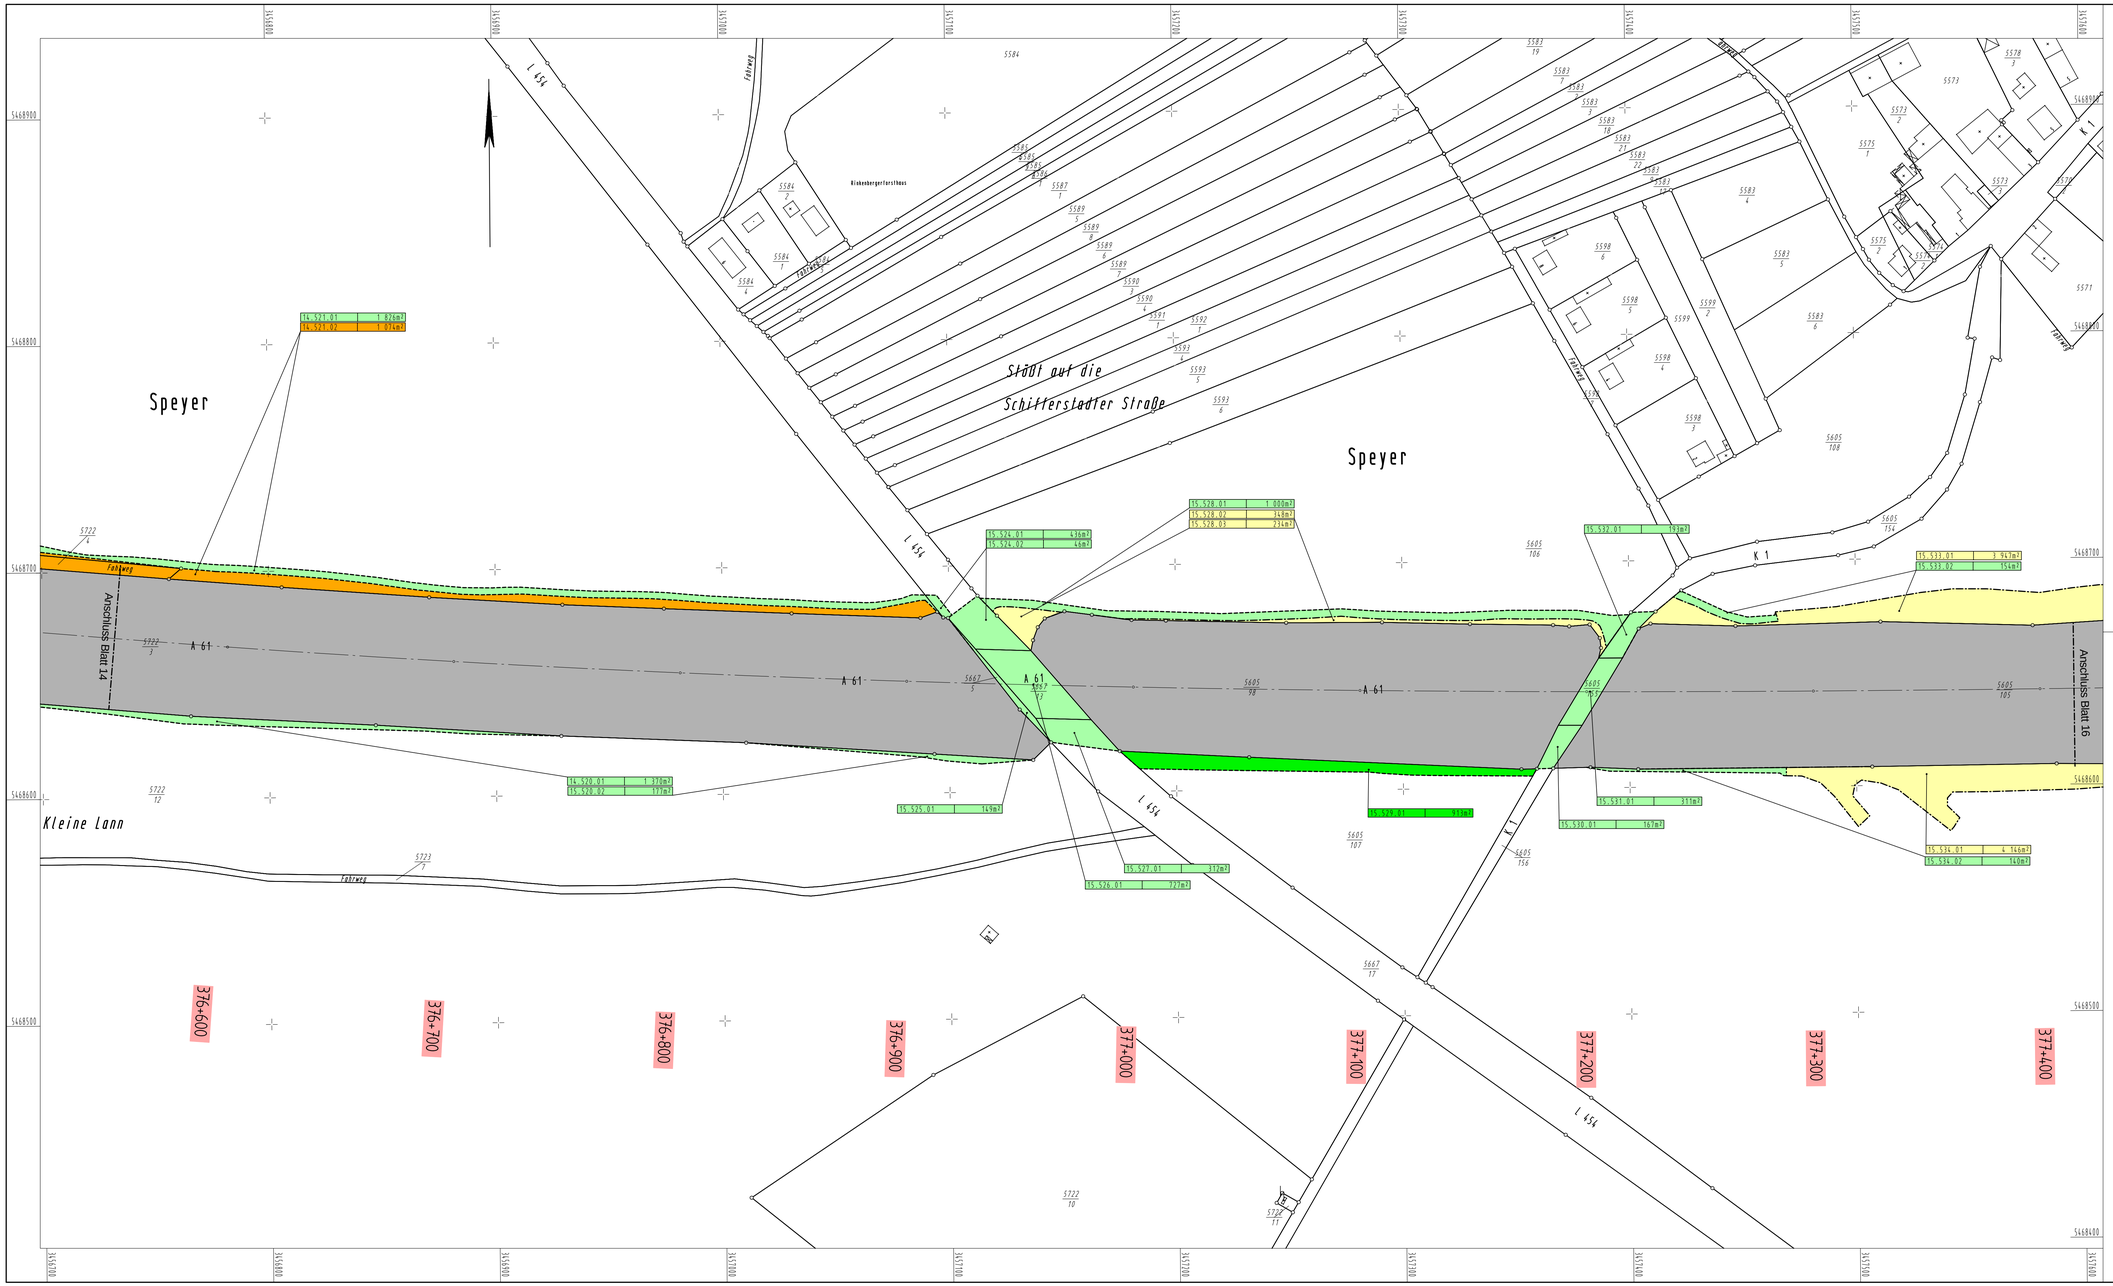

Legende

- Erwerb für Straßenbau
- vorübergehende Inanspruchnahme für Straßenbau
- Erwerb für Landespflege
- vorübergehende Inanspruchnahme für Landespflege
- rückständiger Grunderwerb
- Eigentum der Bundesrepublik Deutschland
- 02.034.03 — Nr. des Grunderwerbsverzeichnisses 02. Nr. des Grunderwerbsplanes 34. Nr. des betroffenen Grundstückes 03. Teilfläche eines Flurstückes
- Gemarkungsgrenze

PLANFESTSTELLUNG

LANDESBETRIEB MOBILITÄT SPEYER

Anlage 14.1
Blatt Nr. 15
Reg. Nr.

Nr.	Art der Änderung	Dat.	Zei.	Datum	Zeichen
				bearbeitet	Hornberger
				gezeichnet	Hornberger
				geprüft	Jan. 2007 Ebersold

A 61

Abschnitt B

Mutterstadt bis Landesgrenze

Ausbau auf 6 Fahrstreifen

Zeichnung: Grunderwerbsplan

Maßstab: 1:1000

Bau-km 376+550 bis 377+415

Aufgestellt:
LBM SPEYER DEN 26.JANUAR 2007

im Original gezeichnet:
I.V. Goerz