


km (neu)	~ 373+893
Bauwerk bleibt unverändert	



H	=	200000.000	m
T	=	226.052	m
f	=	0.128	m
km		373+880.000	
h TS	=	102.339	m

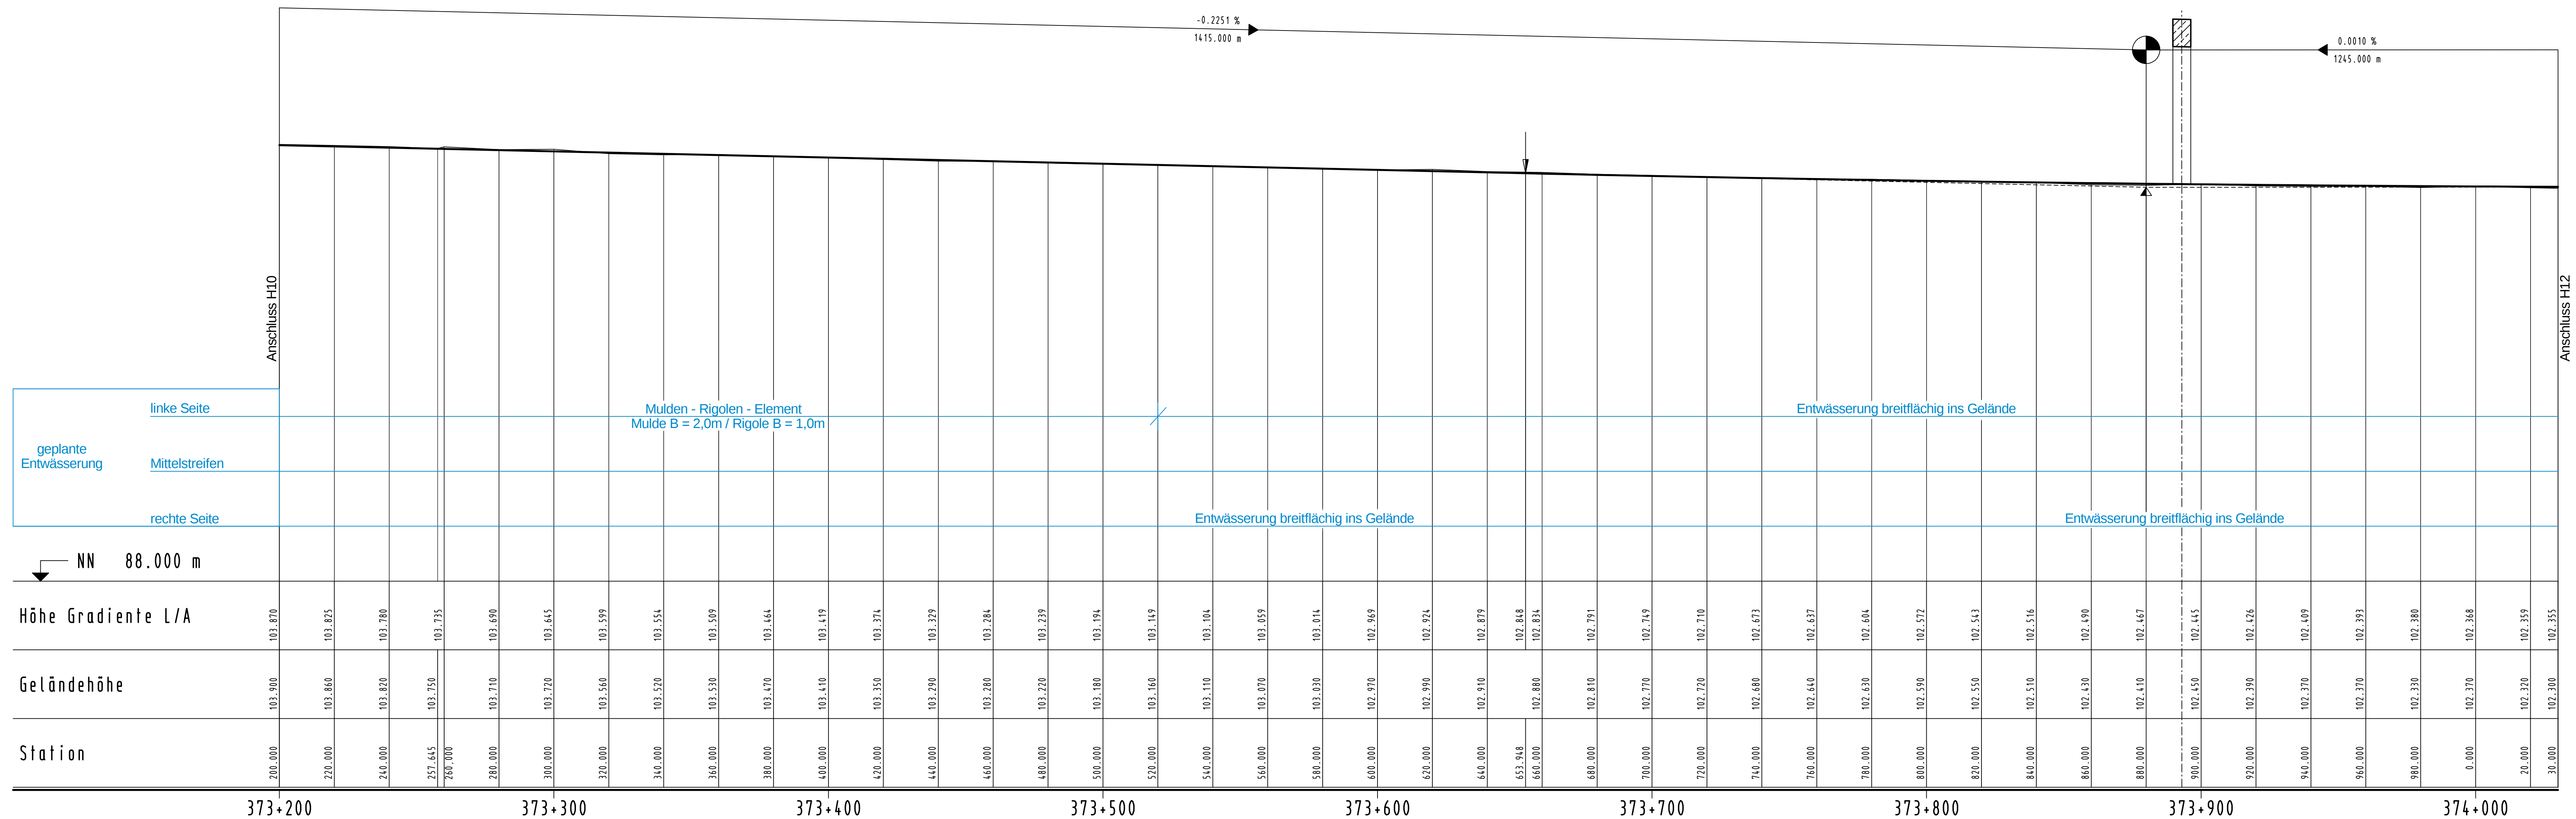

Krümmung
5000 / R (cm)

Bezugsbreite = 4,00 m

$q = -2.5\%$ linker und rechter Fahrbahnrand

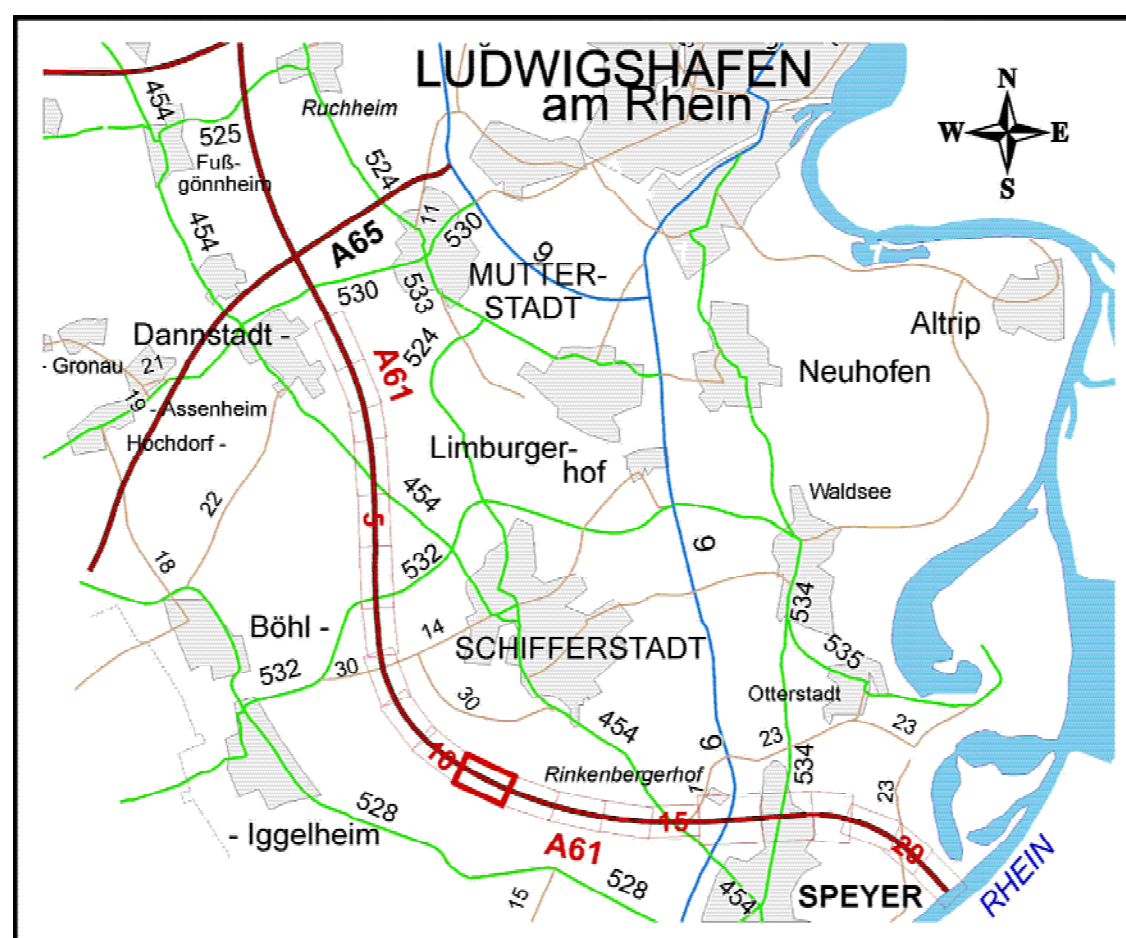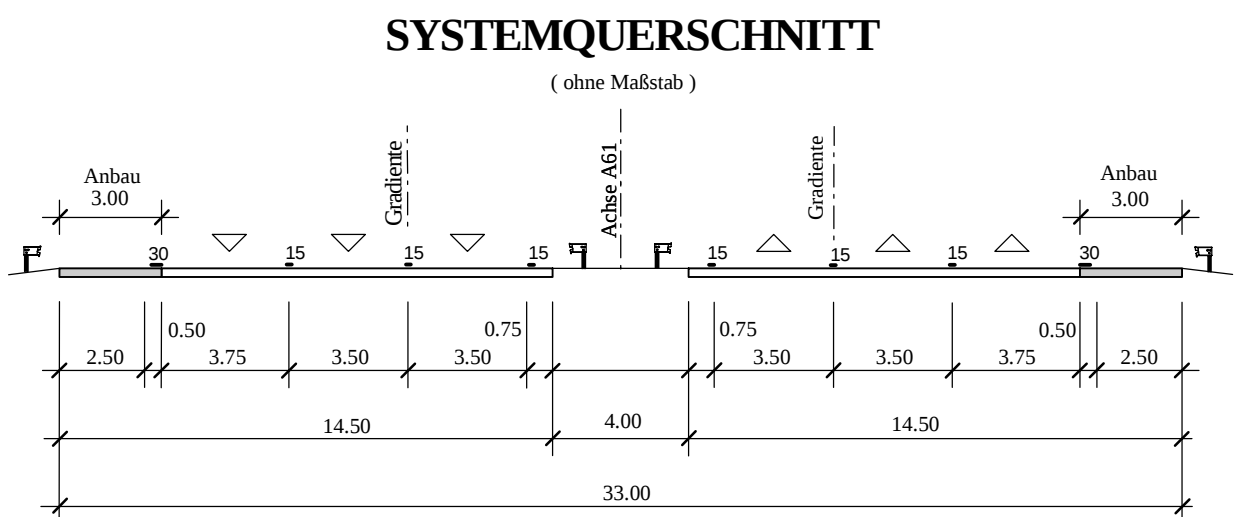

PLANFESTSTELLUNG

				Anlage	8
				Blatt Nr.	H 11
				Reg. Nr.	
Nr.	Art der Änderung			Dat.	Zeichn.
A 61 Abschnitt B Mutterstadt bis Landesgrenze Ausbau auf 6 Fahrstreifen				Datum	Zeichen
				bearbeitet/	DeHo/S/L
				gezeichnet	Kiefer
				geprüft	Ebersold
				Jan. 2007	
Zeichnung:				Höhenplan	
Maßstab:				1:1000/100	
Bau-km				373+20 bis 374+030	

im Original gezeichnet: