
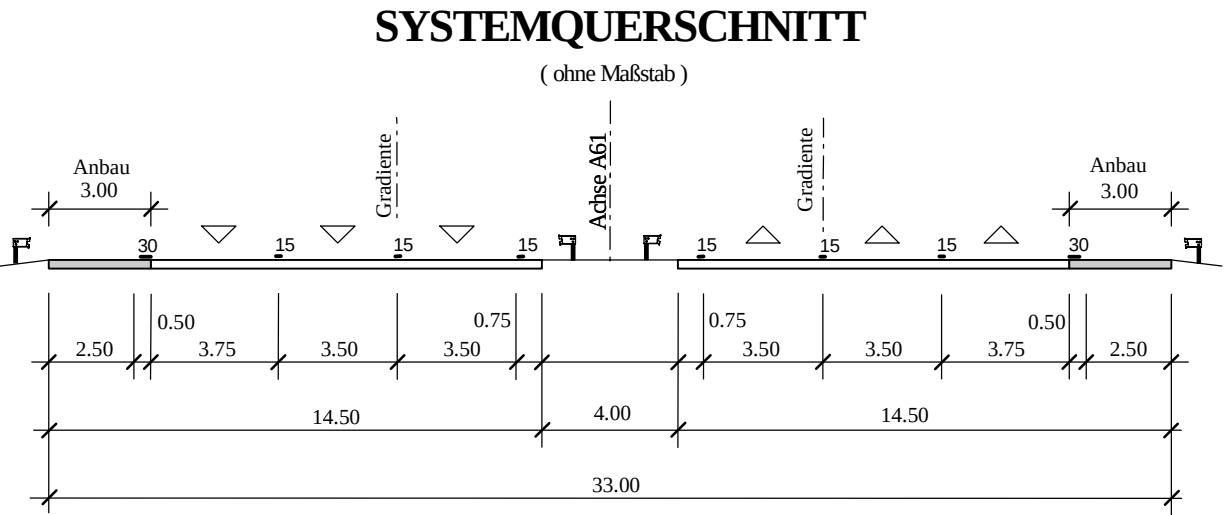
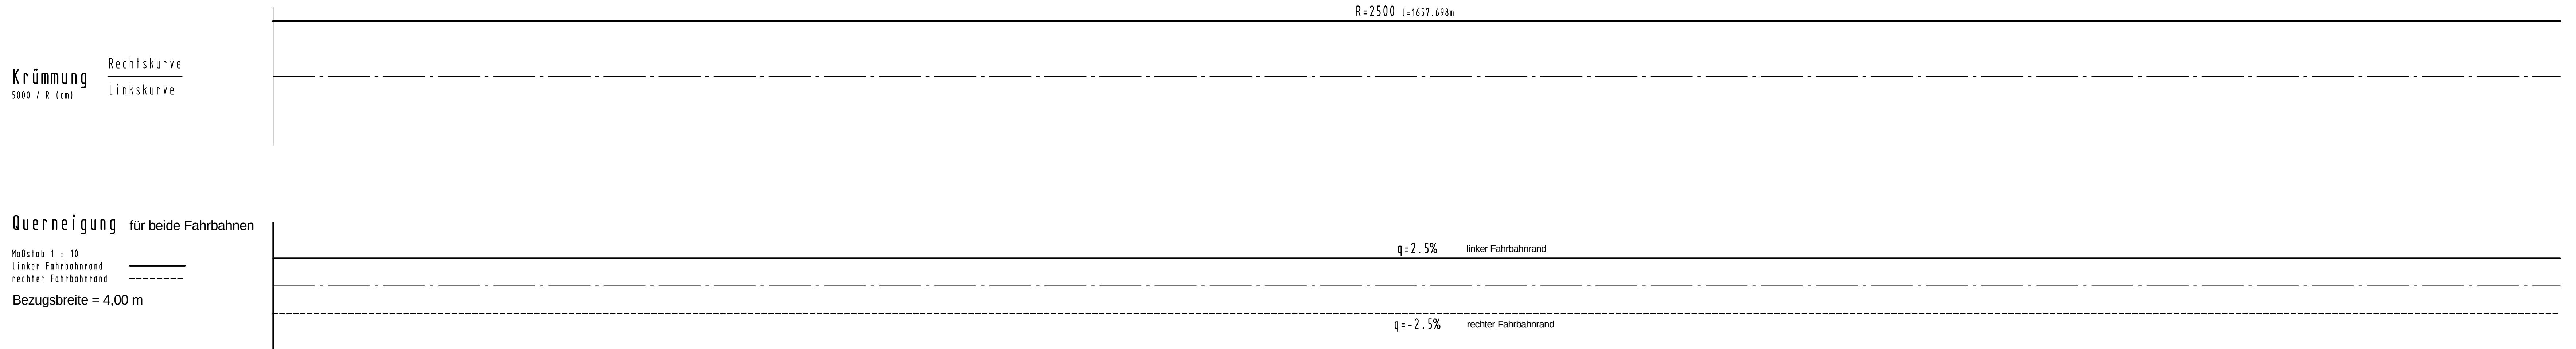


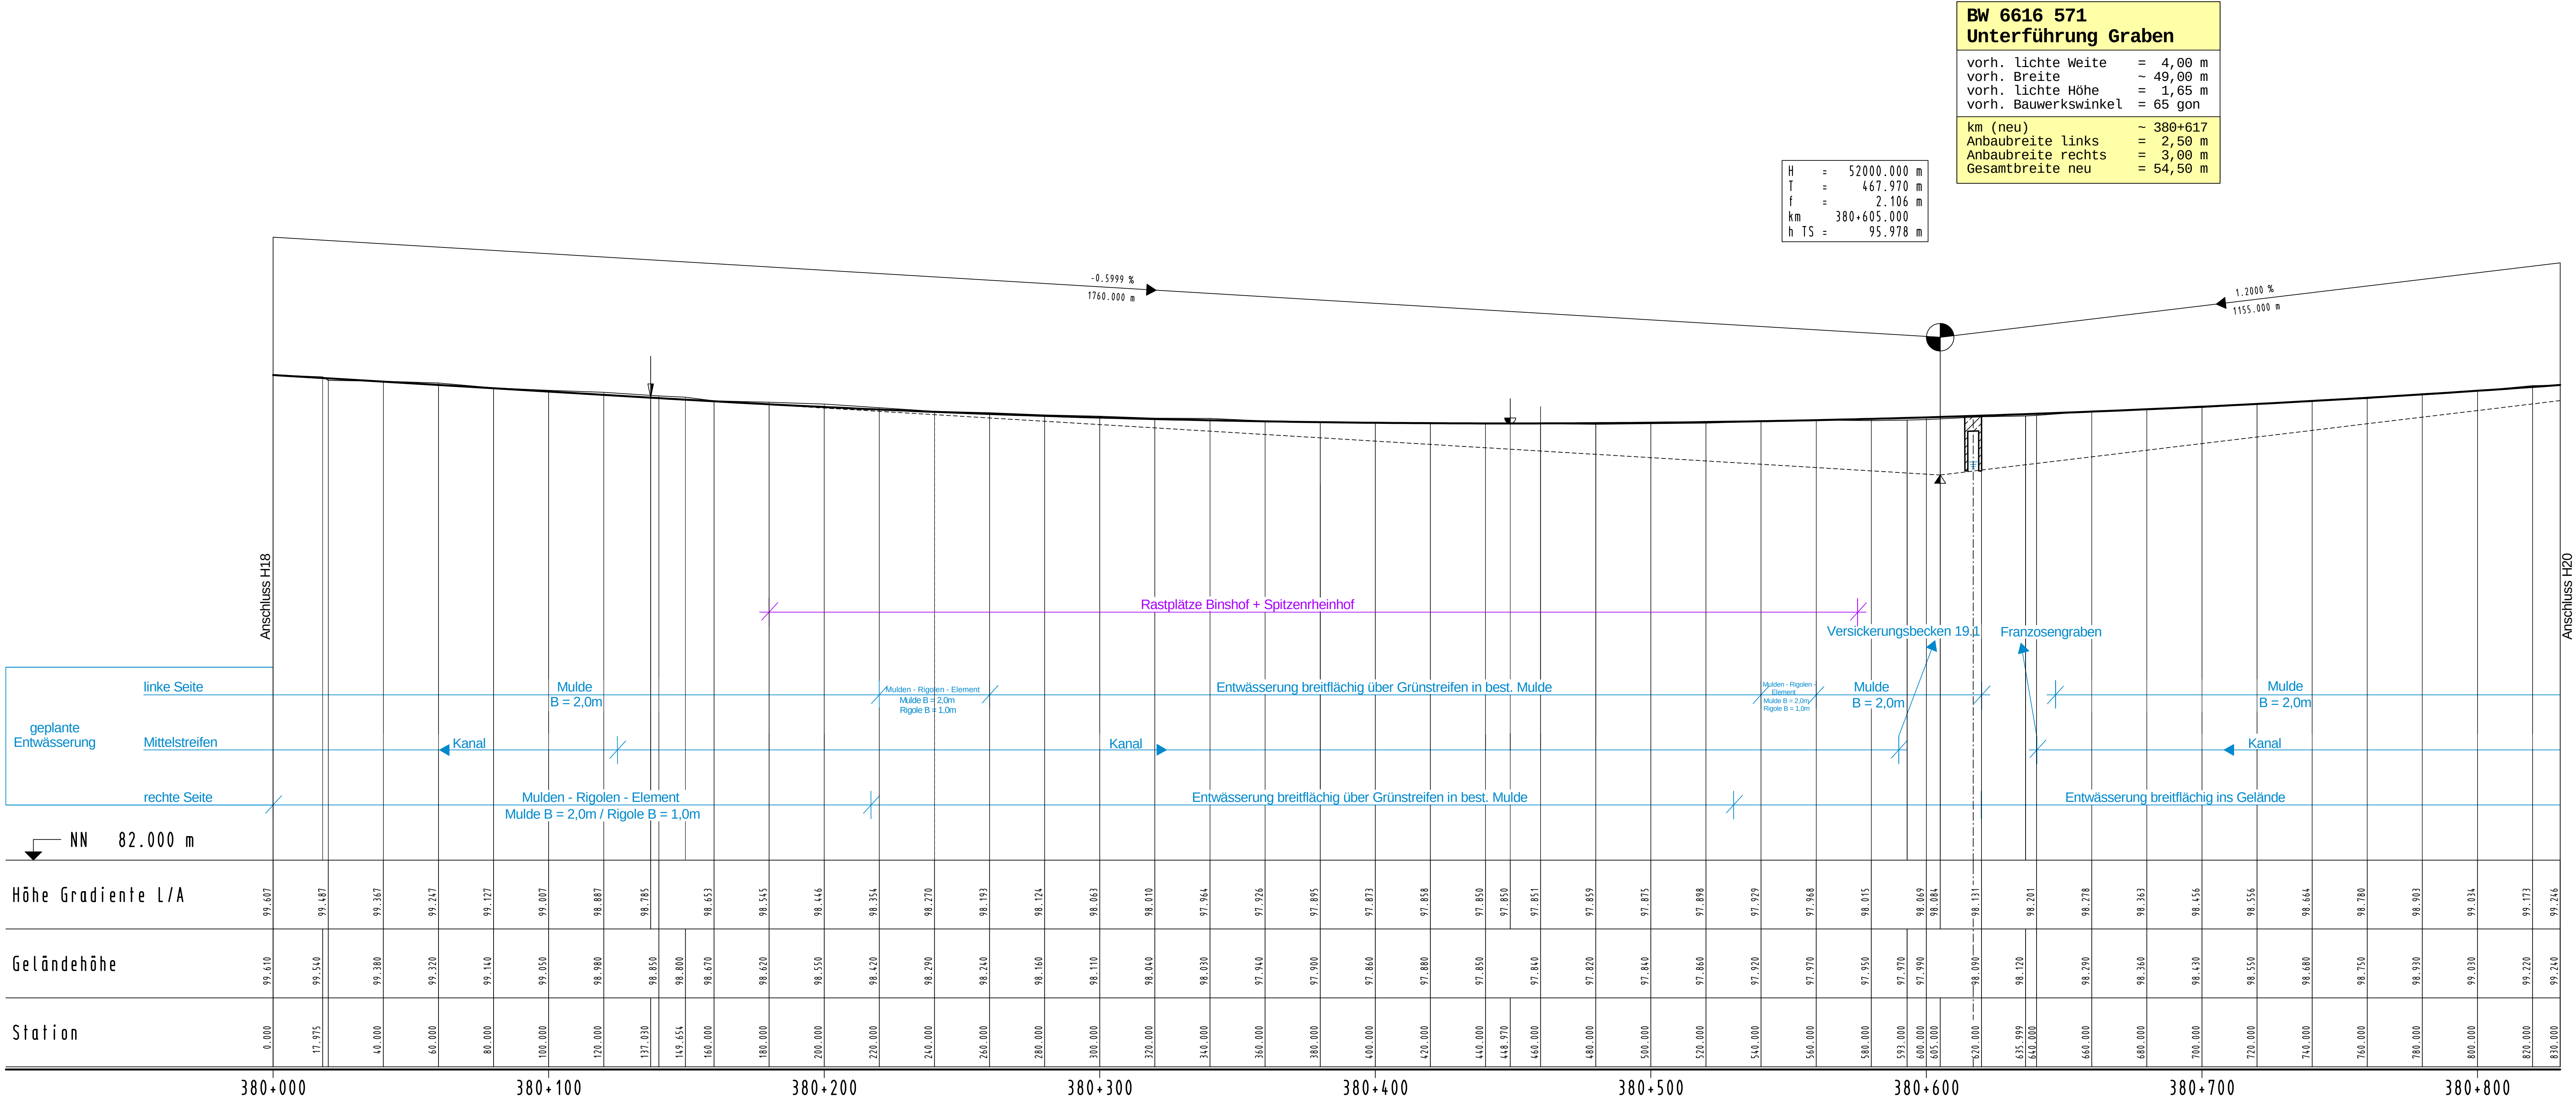

PLANFESTSTELLUNG

LANDESBETRIEB MOBILITÄT SPEYER

Nr.	Art der Änderung	Dat.	Zeich.	Datum	Zeichen
		bearbeitet			De/Ho.S/Lo
		gezeichnet			Kiefer
		geprüft			Ebersold

A 61
Abschnitt B
Mutterstadt bis Landesgrenze
Ausbau auf 6 Fahrstreifen

Zeichnung: Höhenplan
Maßstab: 1:1000/100
Bau-km 380+000 bis 380+830

Aufgestellt: LBM SPEYER DEN 28. JANUAR 2007
im Original gezeichnet: i.V. Goerz