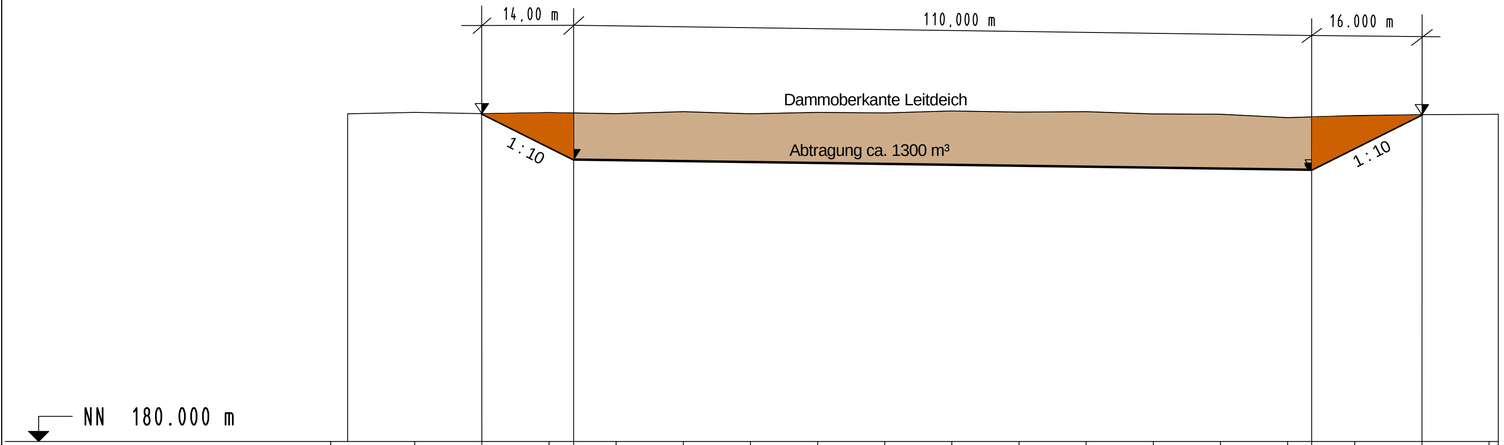

Station	Geländehöhe	Höhe Gradiente L/A
840.000	189.764	
850.000	189.805	
860.000	189.766	189.766
870.000	189.802	188.766
874.000		188.400
880.000	189.767	188.382
890.000	189.826	188.355
900.000	189.763	188.327
910.000	189.806	188.299
920.000	189.789	188.272
930.000	189.847	188.244
940.000	189.812	188.216
950.000	189.824	188.189
960.000	189.757	188.161
970.000	189.749	188.133
980.000	189.646	188.106
984.000		188.096
990.000	189.713	188.737
0.000	189.737	189.737
10.000	189.747	

3+000

PLANFESTSTELLUNG

LANDESBETRIEB MOBILITÄT
SPEYER

Nr.	Art der Änderung	Dat.	Zei.

Anlage	**8**	
Blatt Nr.	**H 21.1**	
Reg. Nr.		
	Datum	Zeichen
bearbeitet		Leiner
gezeichnet	Jan. 2007	Füss
geprüft		

A 61

Abschnitt B

Mutterstadt bis Landesgrenze

Ausgleich für Retensionsraumverlust

Zeichnung: **Höhenplan**

Maßstab: 1 : 500 / 100

Bau-km

Aufgestellt:
LBM SPEYER DEN 26.JANUAR 2007

im Original gezeichnet:
i.V. Goerz