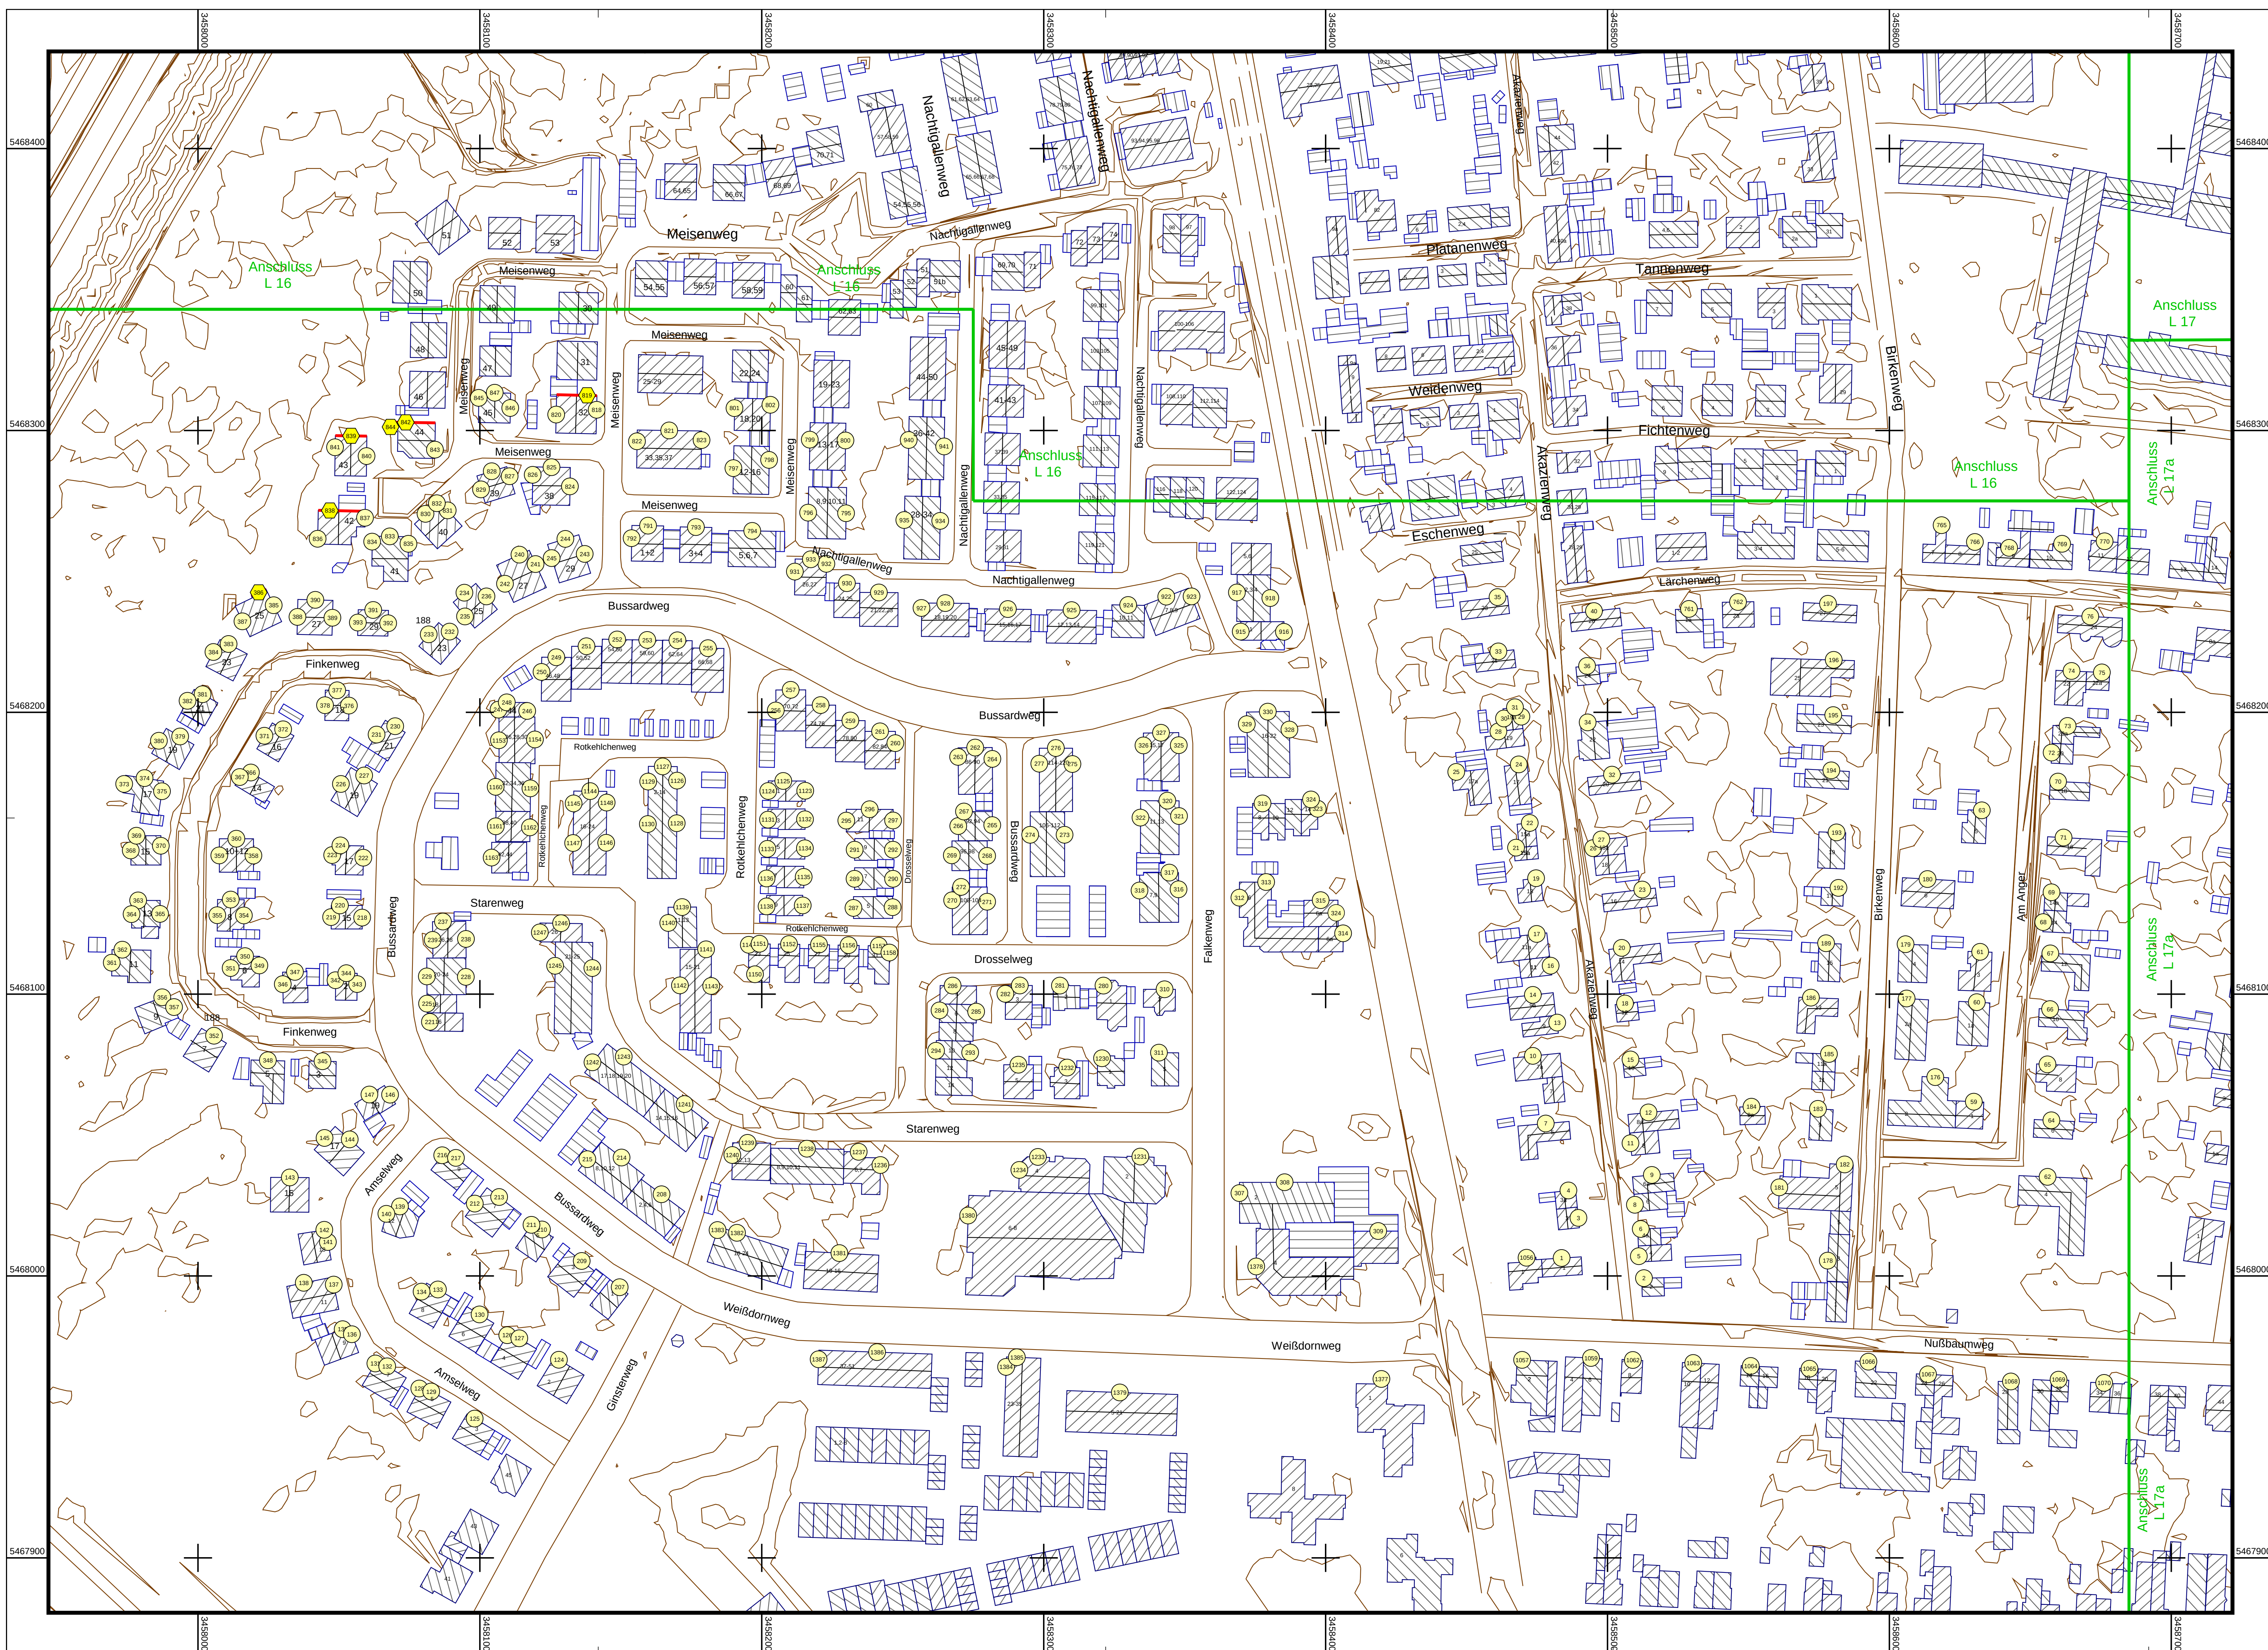


Landesbetrieb Mobilität
Speyer

Planfeststellung 2. Deckblatt

A 61
Mutterstadt bis Landesgrenze
Ausbau auf 6 Fahrstreifen

Anlage: 11

Blatt: L 16a

	Datum	Zeichen
bearbeitet	Feb. 2016	Leiner
gezeichnet	Feb. 2016	Leiner
geprüft	Feb. 2016	Goerz

Aufgestellt:
LBM Speyer, 01.02.2016

i. A. gez. Goerz

Zeichenerklärung
Pegeltabellen / RLS 90 Symbole

- ① Fassadenpunkt
- ② Konflikt-Fassadenpunkt
- ③ Freifeldpunkt
- ④ Konflikt-Freifeldpunkt
- Fassade mit Grenzwertüberschreitung
- 1-3
56,3/50,7 Stockwerke mit
Beurteilungspegel Tag/Nacht in dB(A)



Maßstab 1:1000

