



Y 3458544.398
X 5469089.643


Y 3460263.937
X 5469000.823

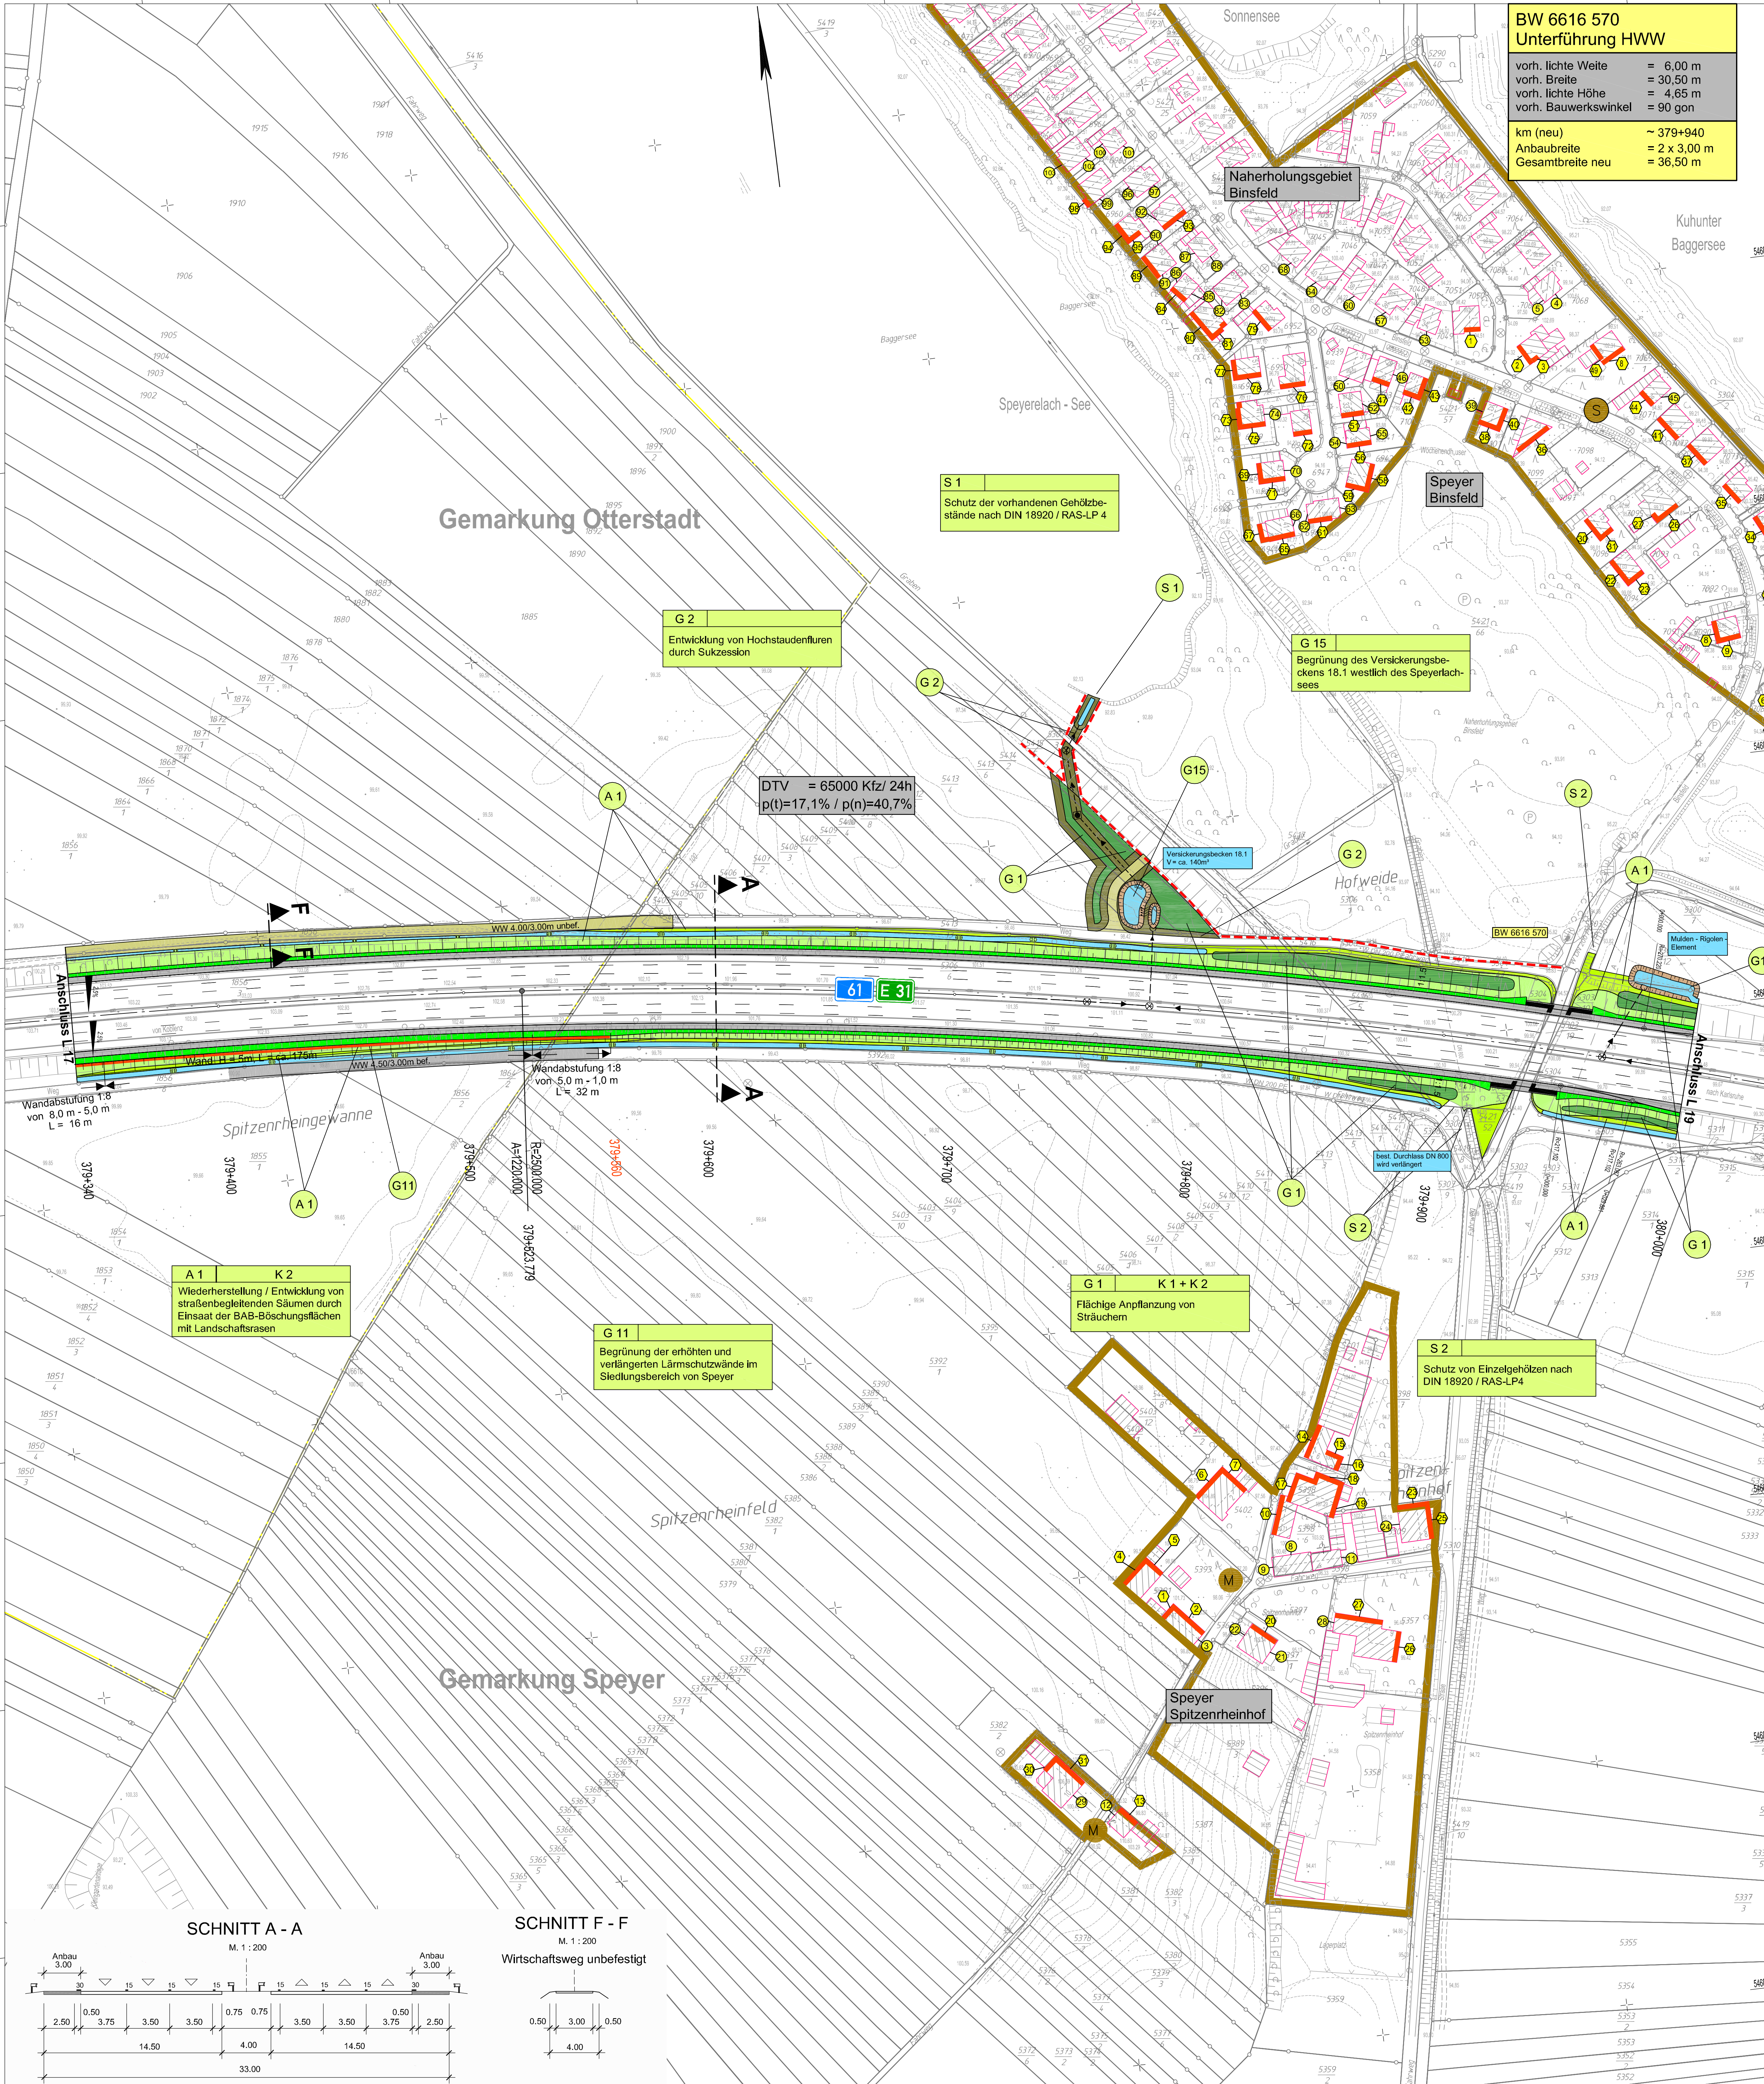

LEGENDE TECHNISCHE PLANUNG

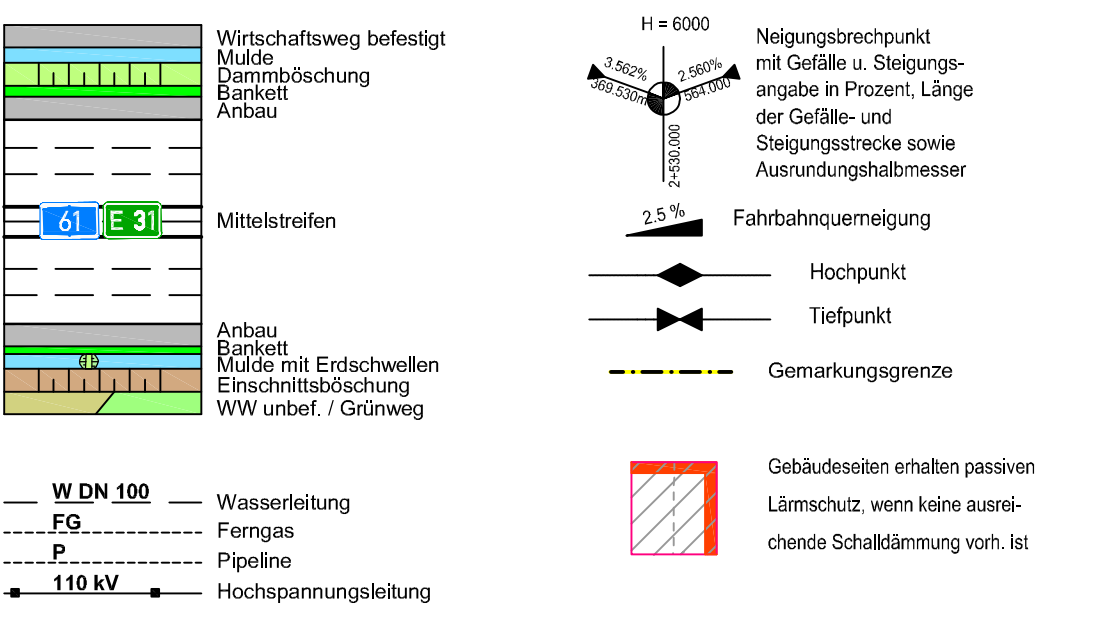

LANDSCHAFTSPFLEGERISCHE MASSNAHMEN

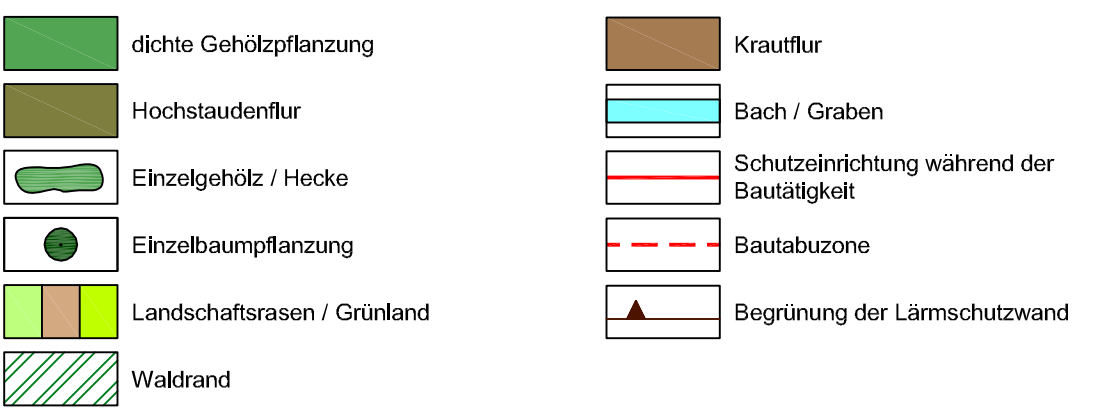


Maßnahmen Nr.	Bezug zur fortlaufenden Konstruktionsnummer
A 1	KV
Entsiegelung	
Erläuterung der Maßnahmen	
S = Schutzmaßnahme A = Ausgleichmaßnahme E = Ersatzmaßnahme G = Gestaltungsmaßnahme	

Gebietsnutzung und Bebauung	
Mischgebiet	Wohngebiet
Sondergebiet (Mischgebietscharakter)	Gewerbegebiet

Berechnungsergebnisse	
1	Berechnungsergebnisse ohne/ mit Anspruch auf Schallschutz

Sonstiges	
DTV _{max} = 65000 Kfz/ 24h	maßgebende Verkehrsstärke Kfz in 24 Stunden, Prognosewert 2020
p(0) / p(n)	maßgebende Lkw-Anteil Tag und Nacht über 2,8t Gesamtgewicht

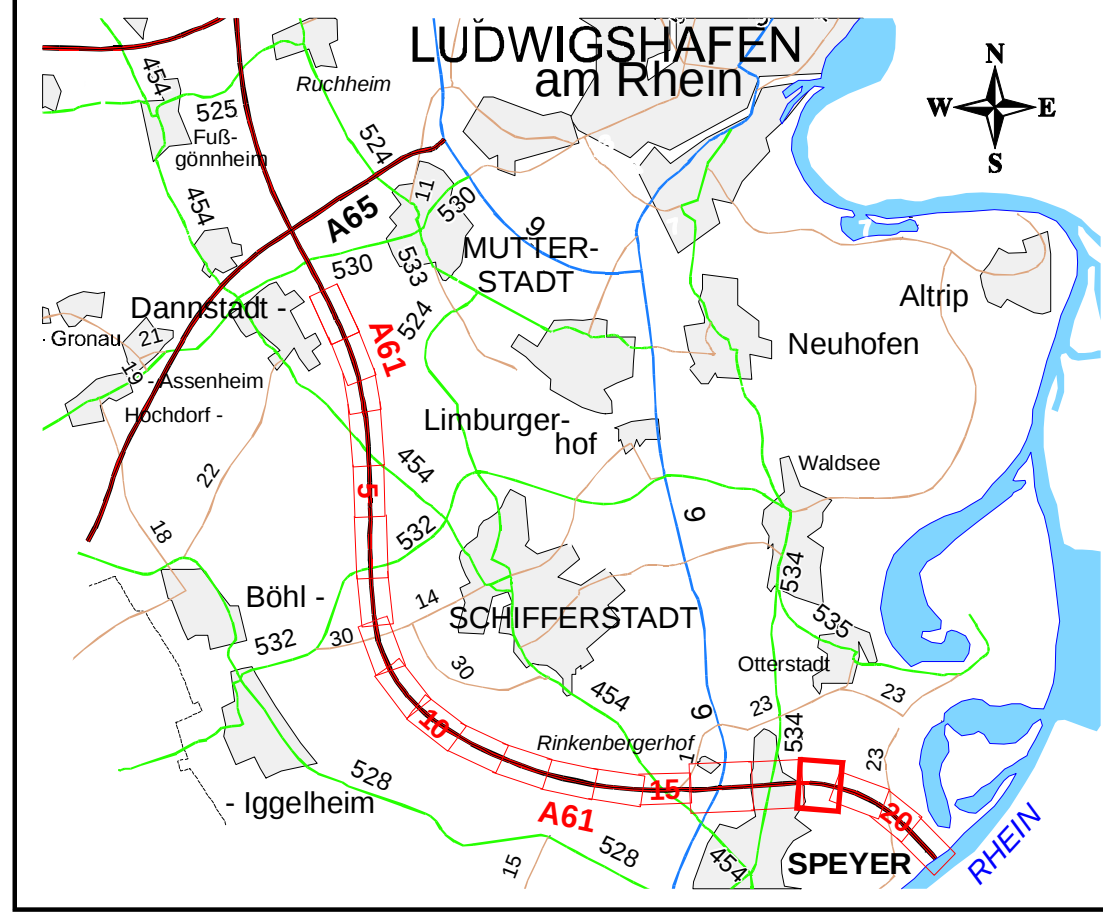

Planfeststellung 2. Deckblatt

COCHET CONSULT			
LANDESBETRIEB MOBILITÄT SPEYER		LBM	
Anlage 11a		Blatt Nr. L 18	
Reg. Nr.			
Nr.	Art der Änderung	Dat. / Zei.	Zeichen
A 61		bearbeitet	
Abschnitt B		gezeichnet	
Mutterstadt bis Landesgrenze		geprüft	
Ausbau auf 6 Fahrstreifen		Zeichnung: Lageplan	
		Maßstab: 1:1.000	
		Bau-km: 379+340 bis 380+000	
Auftraggeber: ULM SPEYER DEN 01.02.2016		Im Original gezeichnet	
		I.A. gez. Goerz	