



Y 3452470.777
X 5475588.735

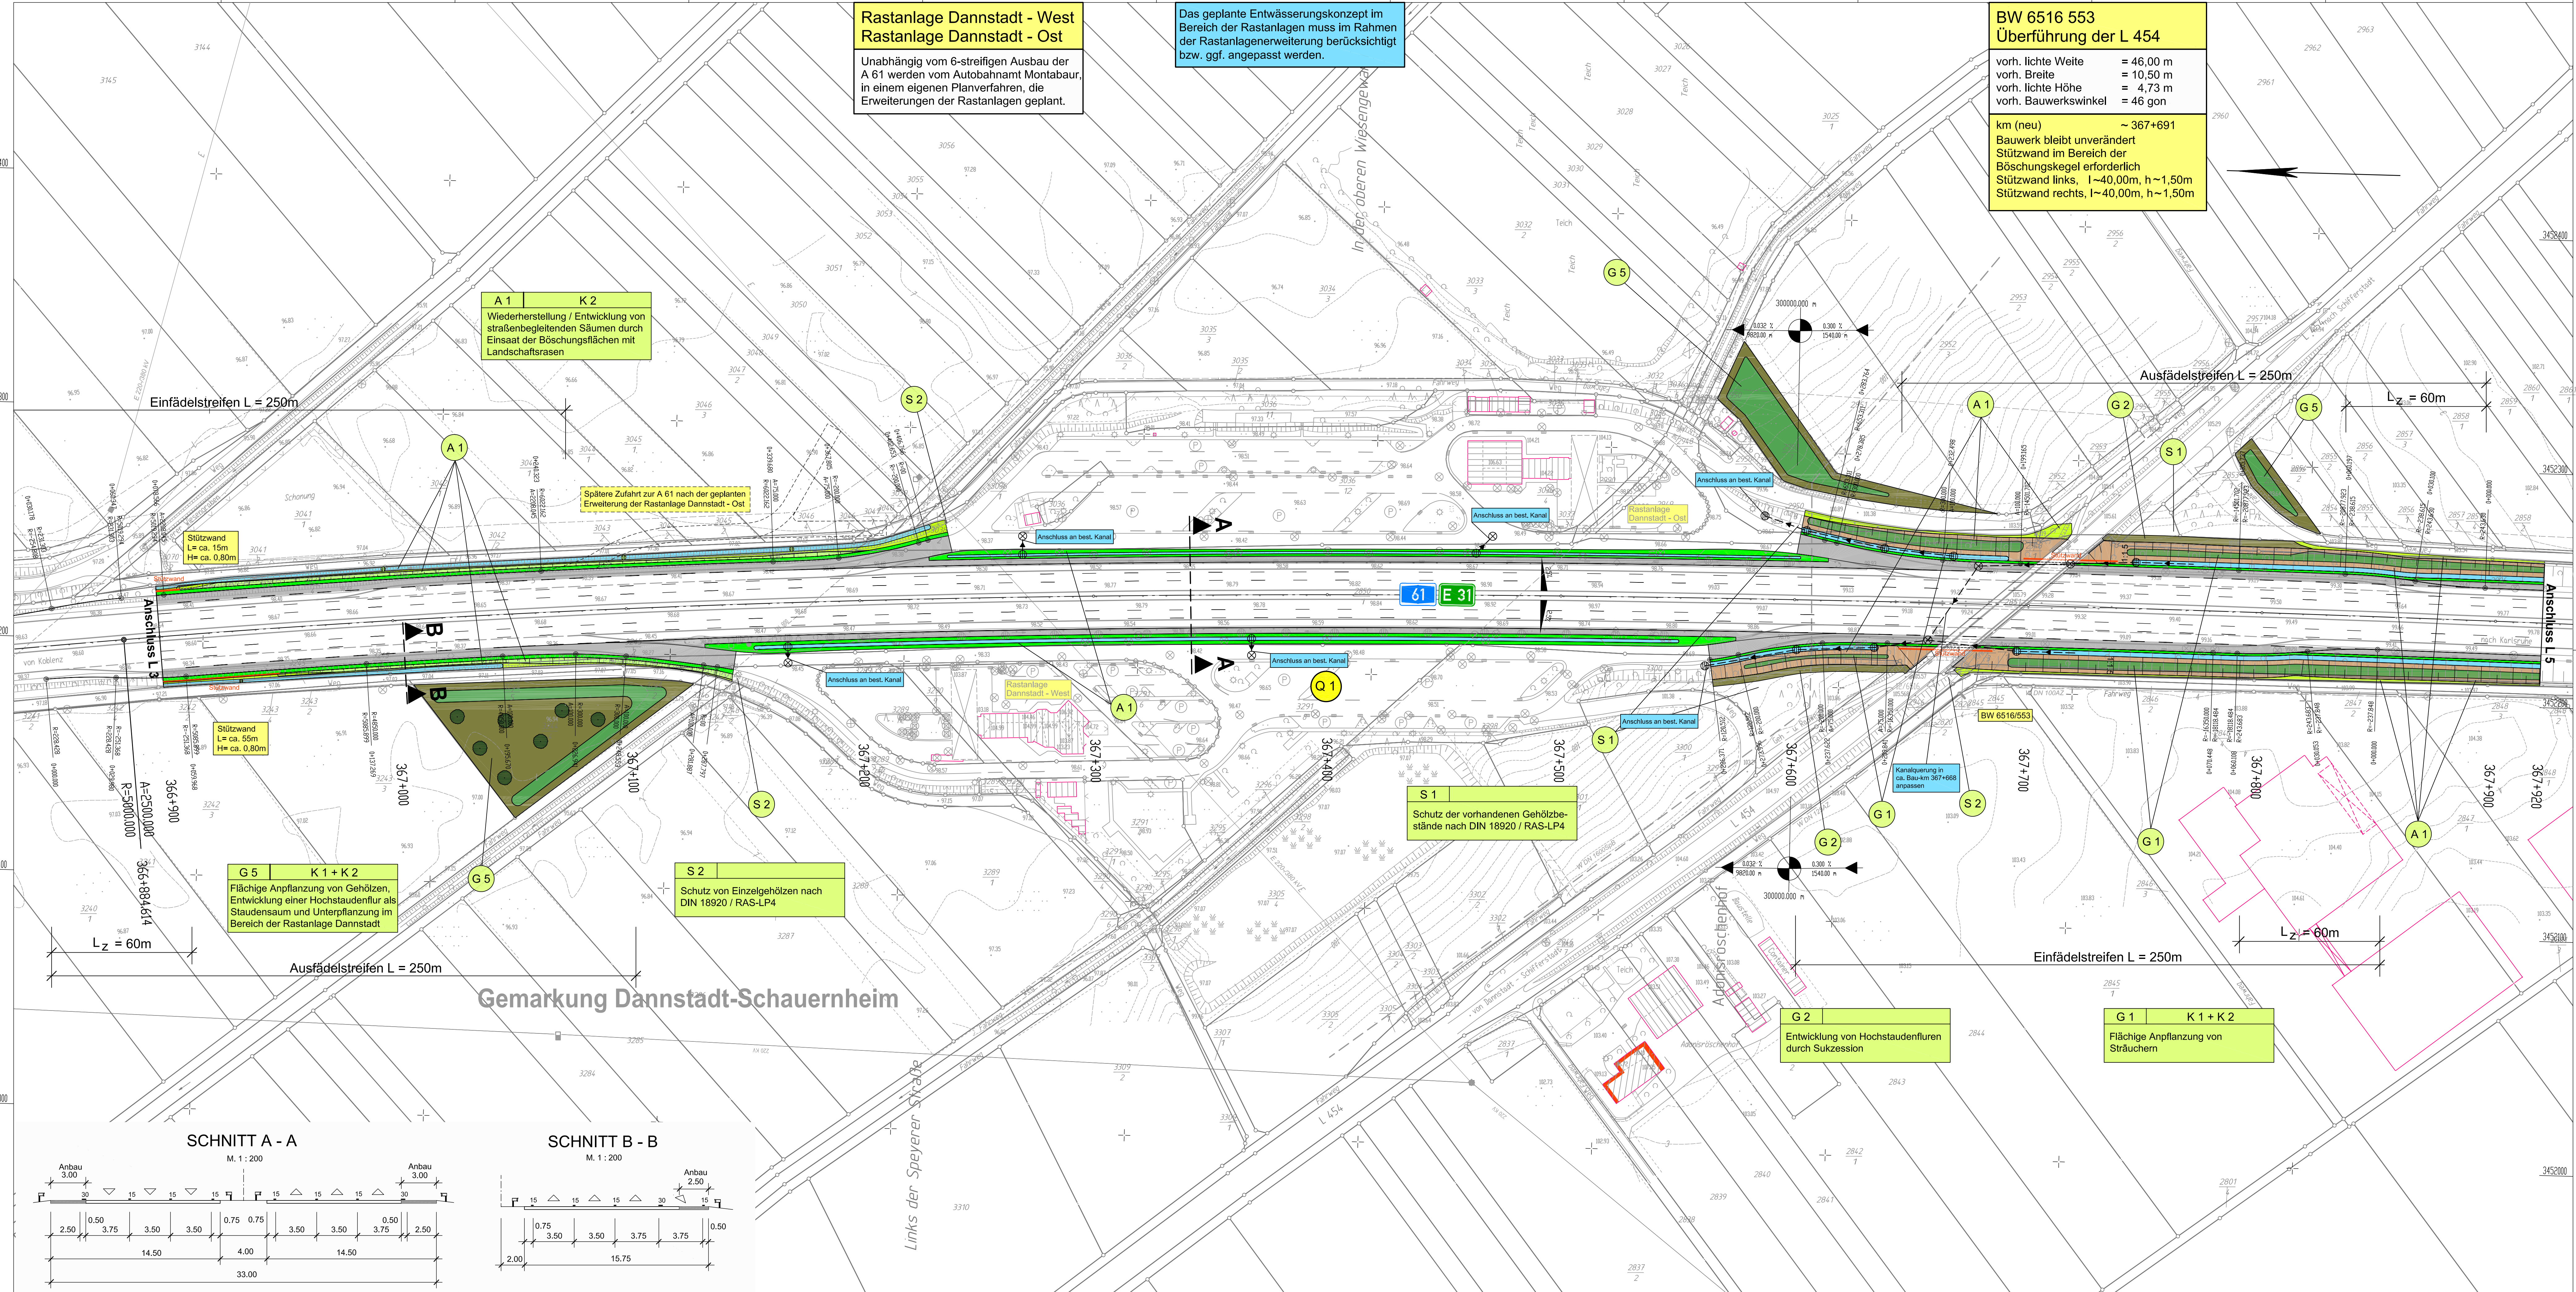

Y 3451917.000
X 5475573.000

Y 3452501.878
X 5474494.177

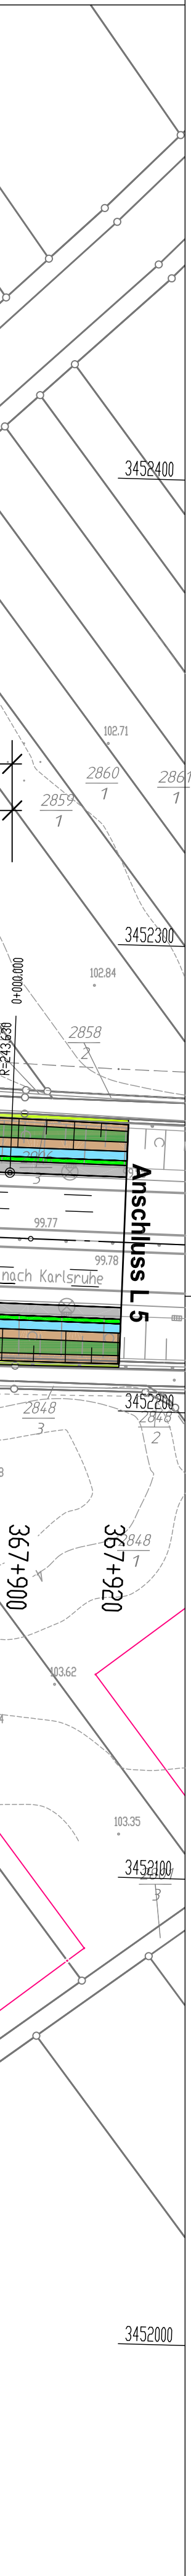

LEGENDE

Wirtschaftsweg befestigt
Mittelstreifen
Anbau
Bauwerk mit Erdswellen
Einheitsmaßstab
WW unter / Grünweg

W.D.N. 100
FG
P
110 kV

Wasserleitung
Fengas
Pipeline
Hochspannungsleitung

H = 600
Neigungsbereich
mit Gelde u. Steigungs-
angabe in Prozent, Länge
der Gelde- und
Steigungsangabe sowie
Ausrichtungsmesser

Fahrtbahneigung
Hochpunkt
Tiefpunkt
Gemarkungsgrenze

Gebäudeecken erhalten passen
Landschaft, wenn keine sonst
denkende Schallung vorl. ist

LANDSCHAFTSPFLEGERISCHE MASSNAHMEN


dichte Gehölzpflanzung
Hochstaudenflur
Einzelgehölz / Hecke
Einzelbaumpflanzung
Landschaftsgras / Grünland
Waldrand

Krautflur
Bach / Graben
Schutzeinrichtung während der
Bauzeit
Bautabozone
Begrünung der Lärmschutzwand

Maßnahmen Nr. Bezug zur fortlaufenden Koordinatennummer

A 1 KV
Entsiegelung

S = Schutzmaßnahme
A = Ausgleichsmaßnahme
E = Ersatzmaßnahme
G = Gestaltungsmaßnahme

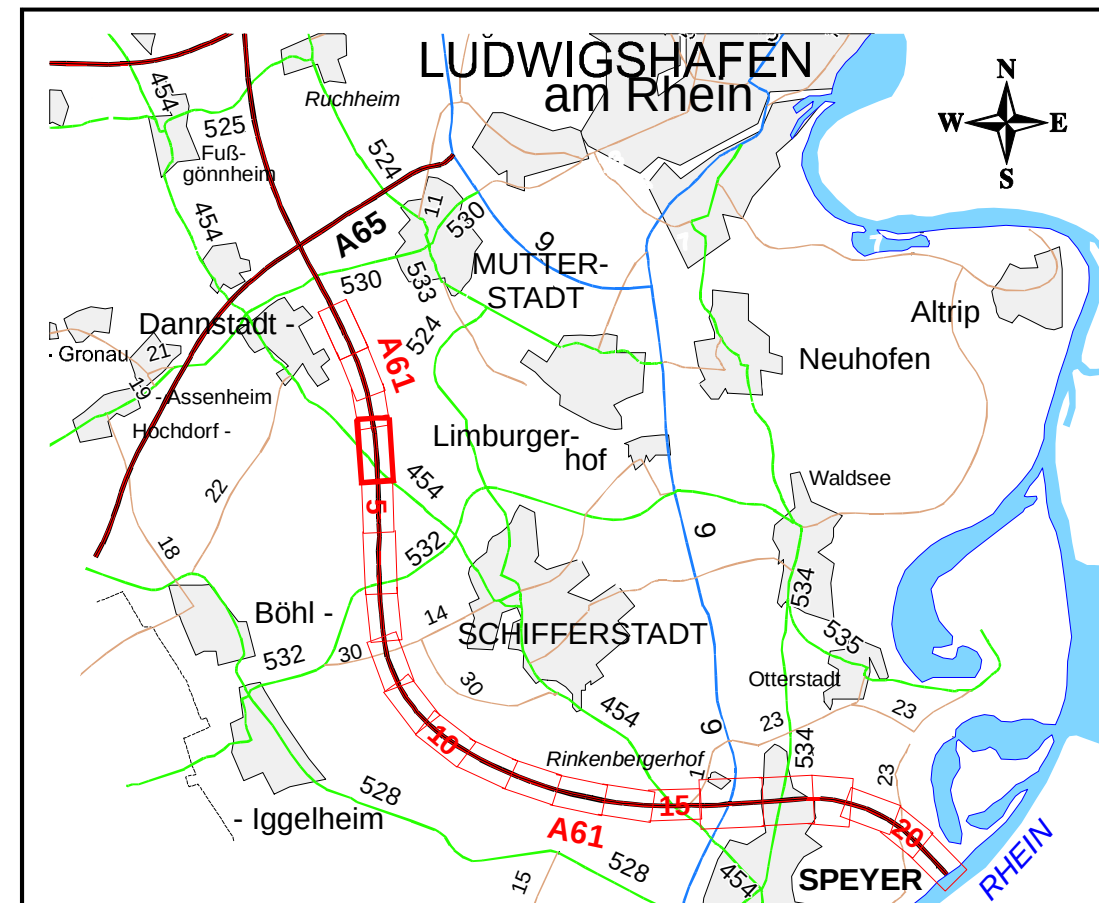

PLANFESTSTELLUNG

Landschaftsplaner: COCHET CONSULT

beurteilt: 20.07.2006
gezeichnet: 20.07.2006
geprüft: 20.07.2006

Datum: 20.07.2006
Name: Mps.-Mo.
Meyen
Wollschel

LANDESBETRIEB MOBILITÄT SPEYER

Anlage: 7
Blatt Nr.: L 4
Reg. Nr.:

Nr. Art der Änderung

A 61
Abschnitt B
Mutterstadt bis Landesgrenze
Ausbau auf 6 Fahrstreifen

Dat. Ziel: 20.07.2006
Zeichen: Mps.-Mo.
Hornberger
Ebersold

Zeichnung: Lageplan
Maßstab: 1:1 000
Bau-km: 366+900 bis 367+920

Aufgestellt: LBM SPEYER DEN 20. JANUAR 2007

im Original gezeichnet:
i.V. Goerz