


Y	3452542.965
X	5471724.571

BW 6616 553
Unterführung der DB


vorh. lichte Weite	= 22,00 m
vorh. Breite	= 30,50 m
vorh. lichte Höhe	= 5,84 m
vorh. Bauwerkwinkel	= 86 gon

km (neu)	~ 370+167
Anbaubreite	= 2 x 3,00 m
Gesamtbreite neu	= 36,50 m

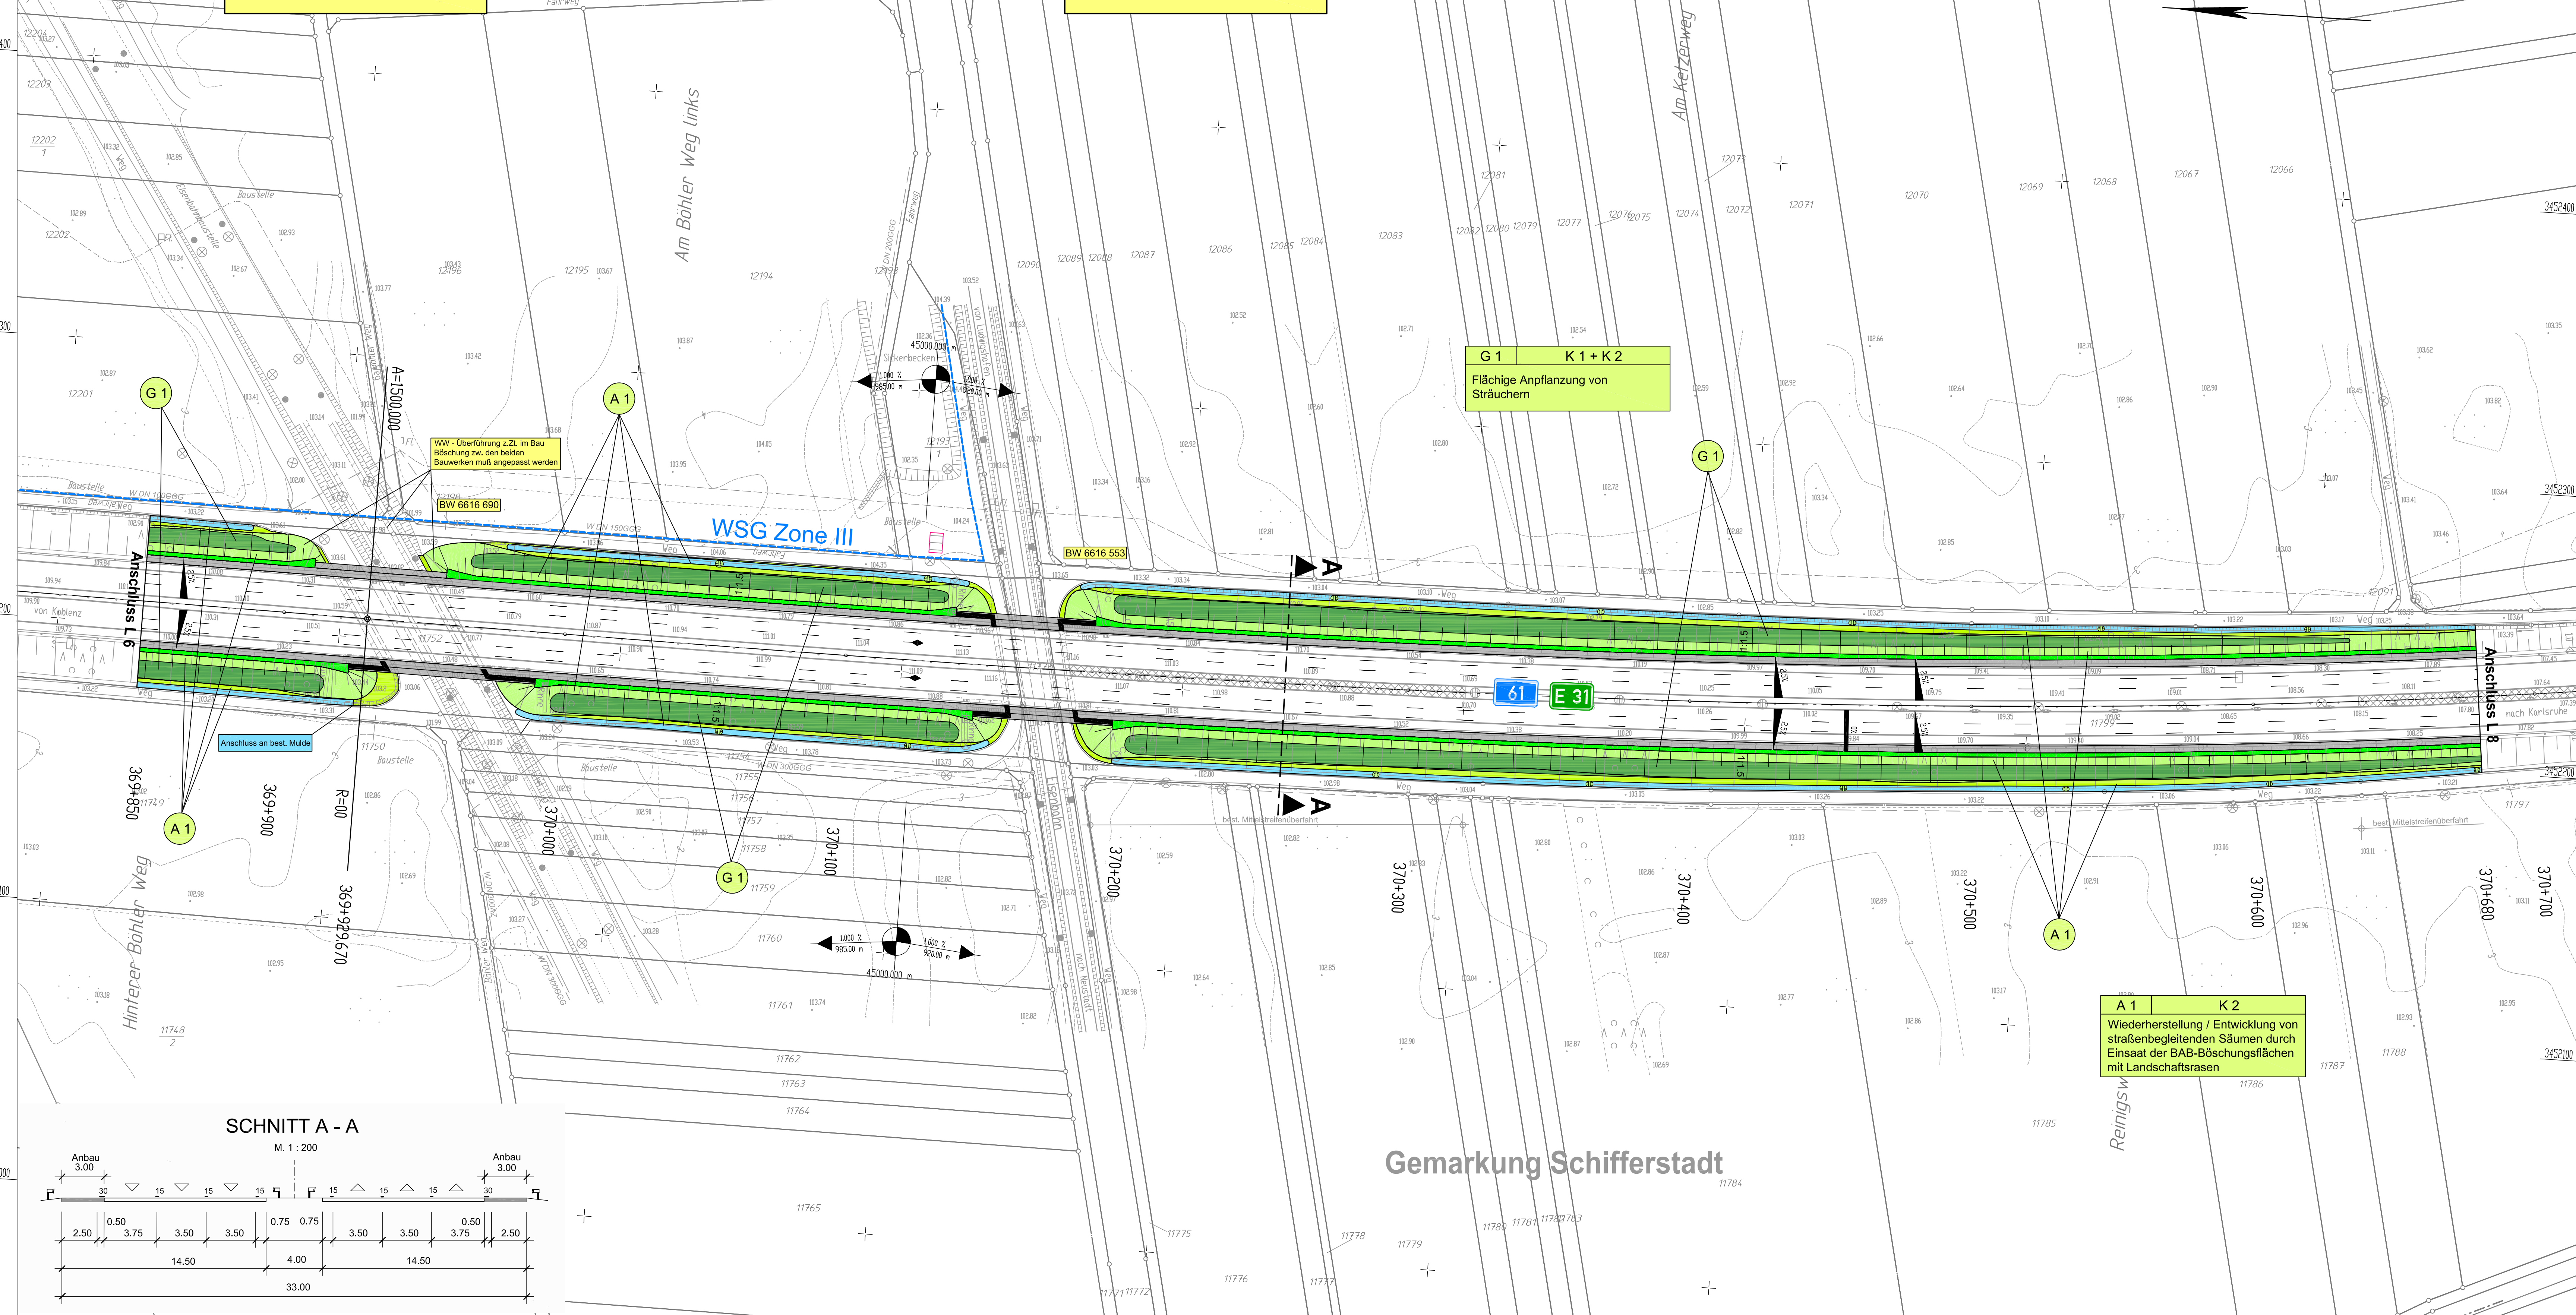


```
Y 3452010.053
X 5471690.493
```

LEGENDE TECHNISCHE PLANUNG

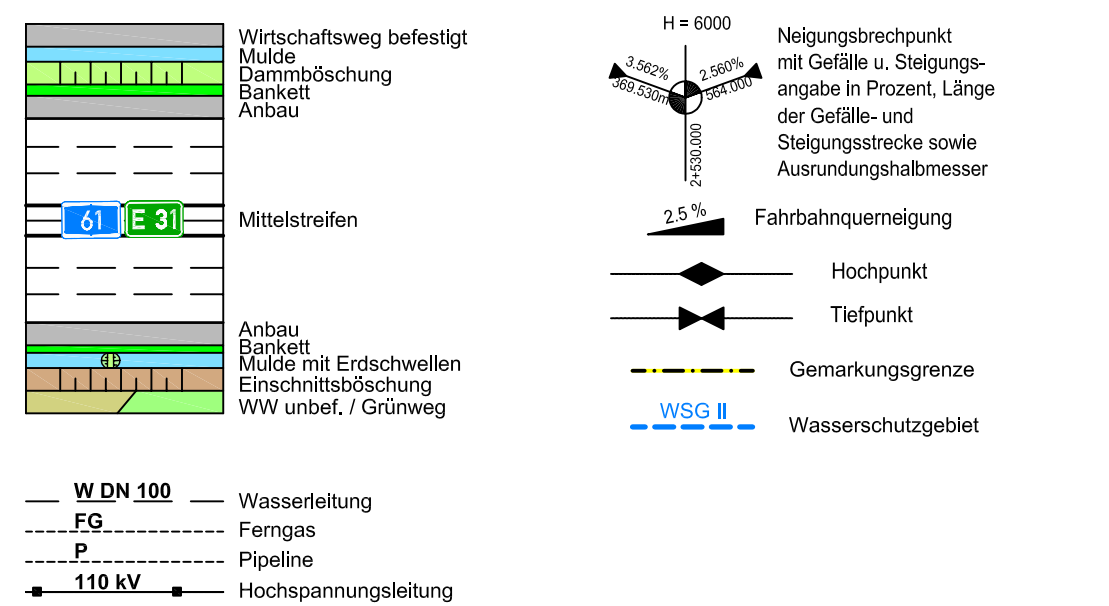

LANDSCHAFTSPFLEGERISCHE MASSNAHMEN

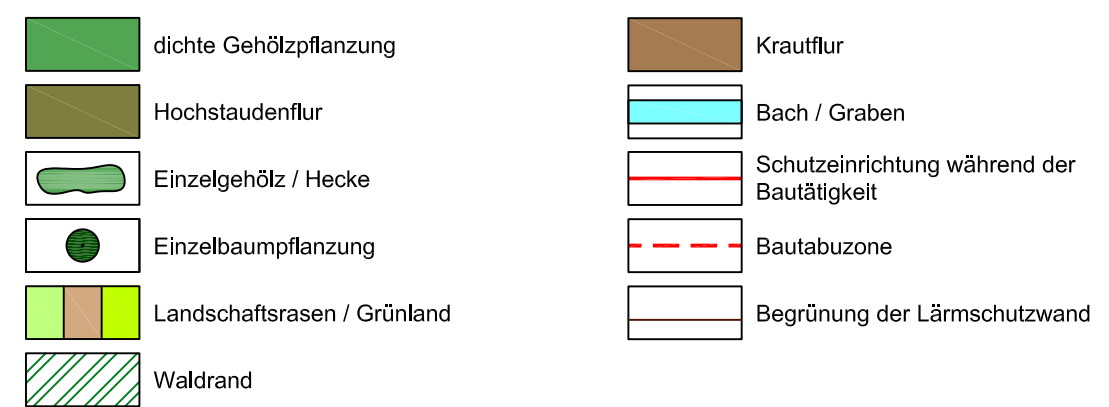


Maßnahmen Nr.	Bezug zur fortlaufenden Konfliktnummer
---------------	--

A 1	KV
Entsiegelung	

Erläuterung der Maßnahme

S = Schutzmaßnahme
A = Ausgleichsmaßnahme
E = Ersatzmaßnahme
G = Gestaltungsmaßnahme

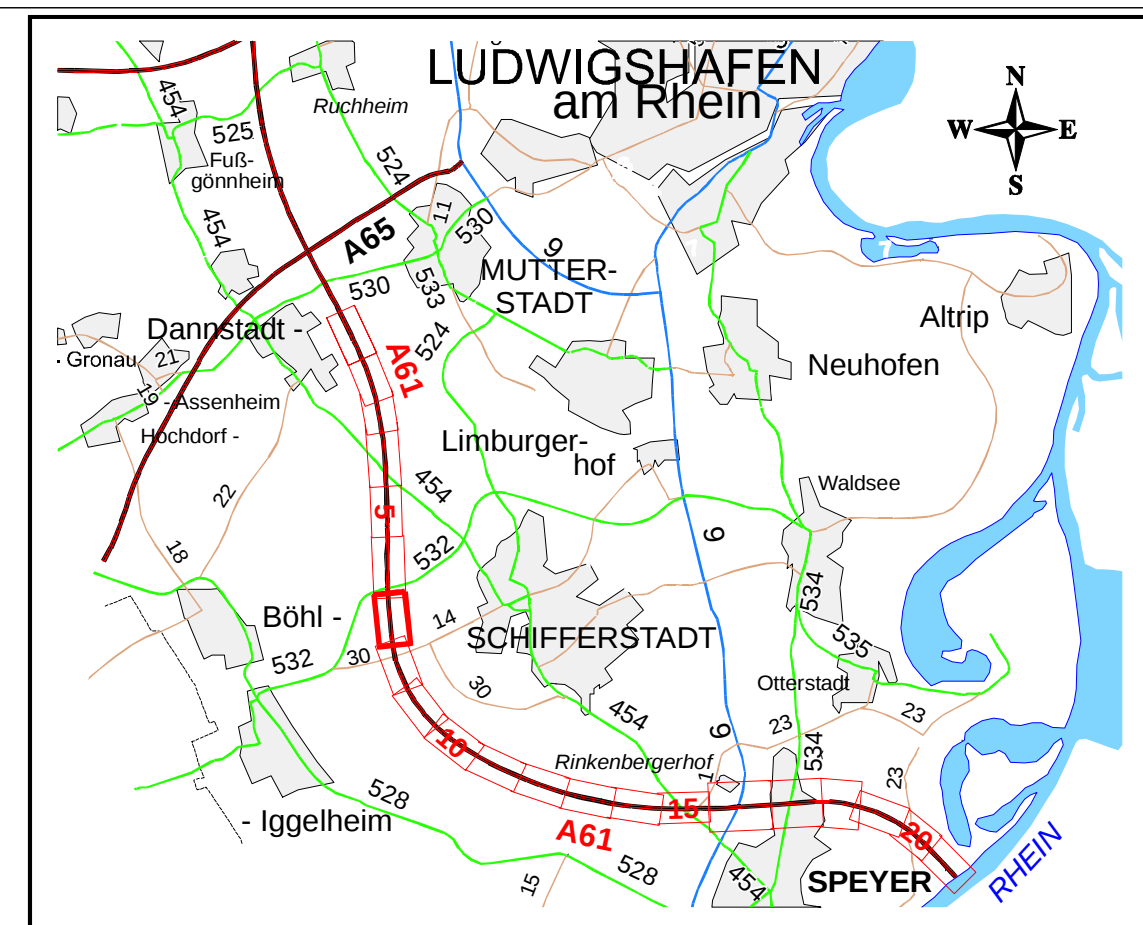

PLANFESTSTELLUNG



**LANDESBETRIEB MOBILITÄT
SPEYER**



Aufgestellt:
LBM SPEYER DEN 26. JANUAR 2007

im Original gezeichnet
J.V. Goerg