


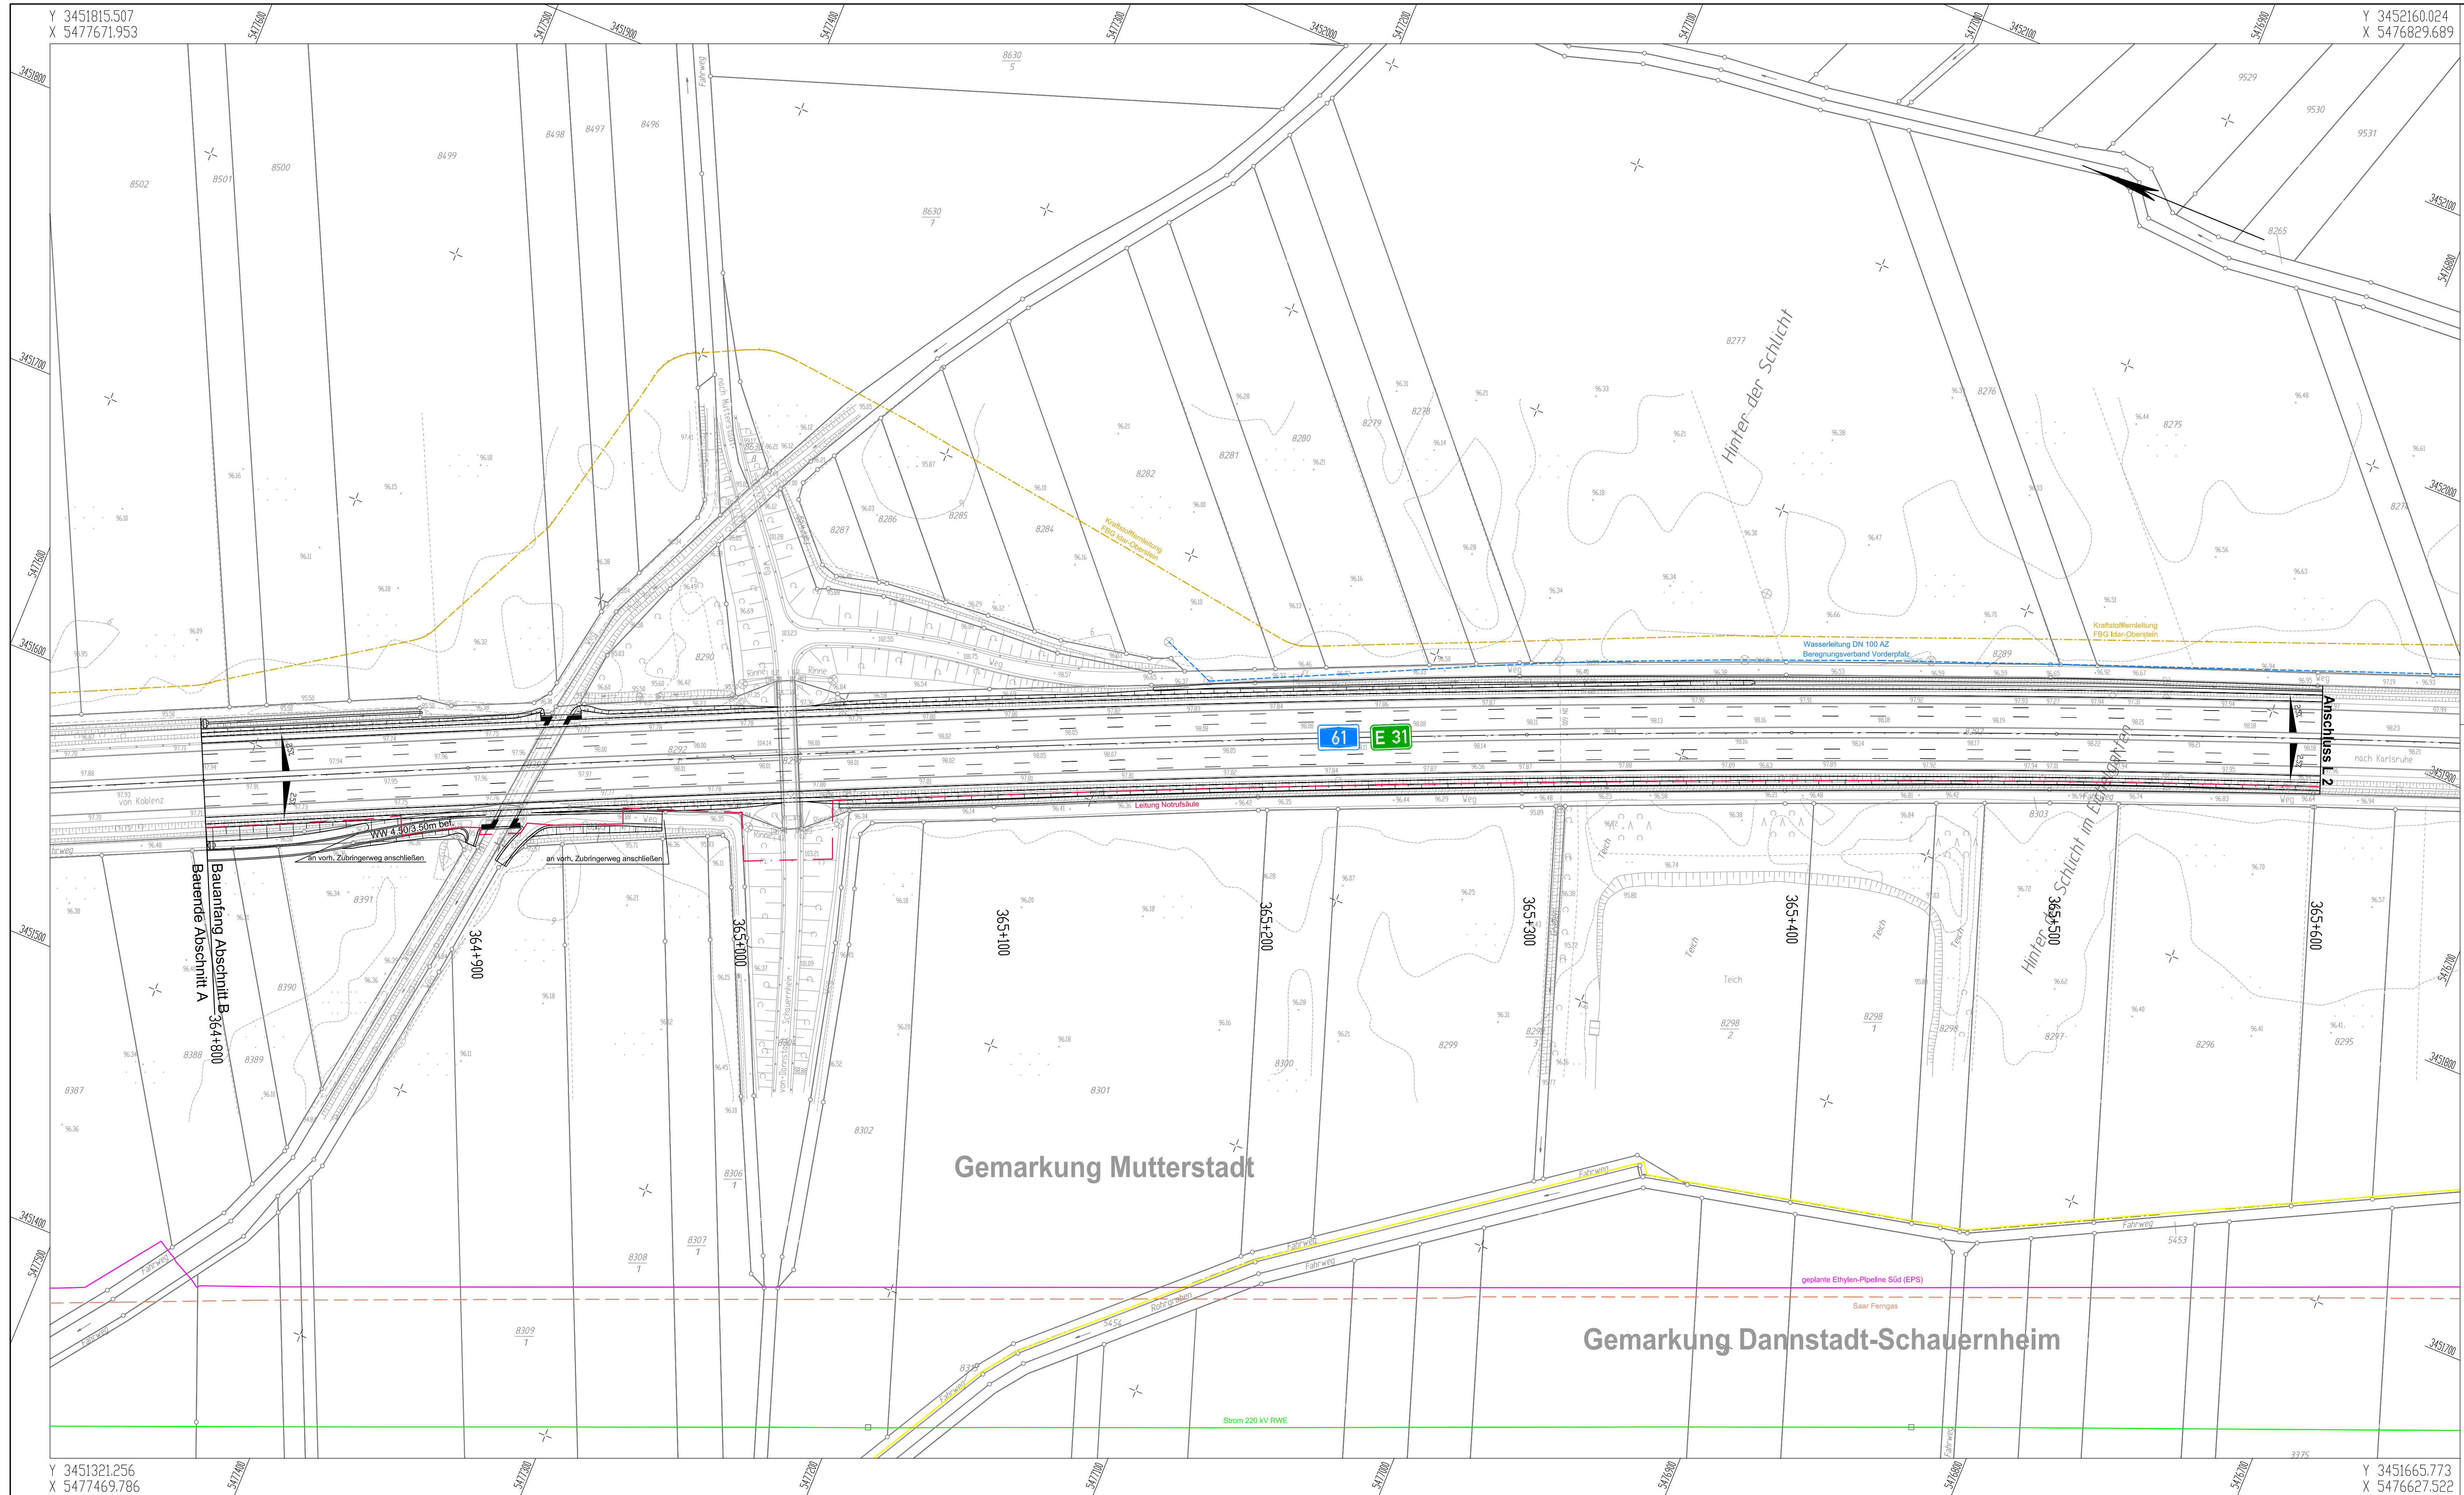

LEGENDE TECHNISCHE PLANUNG


Das Diagramm zeigt verschiedene Symbole für die Darstellung von Geländeformen auf einer Karte:

- Wirtschaftsweg befestigt**: Ein breiter, gestrichelter Linienzug.
- Mulde**: Eine U-förmige Linie mit einem Punkt in der Mitte.
- Damm-/Erdschung**: Eine doppelte, parallel verlaufende Linie.
- Bankett**: Eine gestrichelte Linie mit einem Punkt in der Mitte.
- Anbau**: Eine gestrichelte Linie mit einem Punkt in der Mitte.
- Mittelstreifen**: Ein breiter, gestrichelter Linienzug.
- Anbau Bankett Mulde**: Eine Kombination aus den Symbolen für Anbau, Bankett und Mulde.
- Einschnittsboschung**: Eine gestrichelte Linie mit einem Punkt in der Mitte.
- VVV-unter / Geländeweg**: Eine gestrichelte Linie mit einem Punkt in der Mitte.

Zusätzliche Informationen:

- Nägelhöhepunkt**: Ein Punkt mit einem Kreis umgeben von Werten wie 1000, 900, 800, 700, 600, 500, 400, 300, 200, 100, 0.
- Nägelhöhepunkt mit Gefälle- und Steigungsangabe**: Ein Punkt mit einem Kreis umgeben von Werten wie 1000, 900, 800, 700, 600, 500, 400, 300, 200, 100, 0.
- Fahrbahnquerneigung**: Ein Pfeil, der nach oben oder unten zeigt, mit einem Wert wie 2,5 %.
- Hochpunkt**: Ein Punkt mit einem Kreis umgeben von Werten wie 1000, 900, 800, 700, 600, 500, 400, 300, 200, 100, 0.
- Tiefpunkt**: Ein Punkt mit einem Kreis umgeben von Werten wie 1000, 900, 800, 700, 600, 500, 400, 300, 200, 100, 0.
- Gemarkungsgrenze**: Eine gestrichelte Linie mit einem Punkt in der Mitte.

Die Lagen der Leitungen sind aus analogen Plänen und Karten entnommen und lediglich graphisch eingepasst. Die Darstellungen entsprechen daher nicht unbedingt dem tatsächlichen Verlauf.

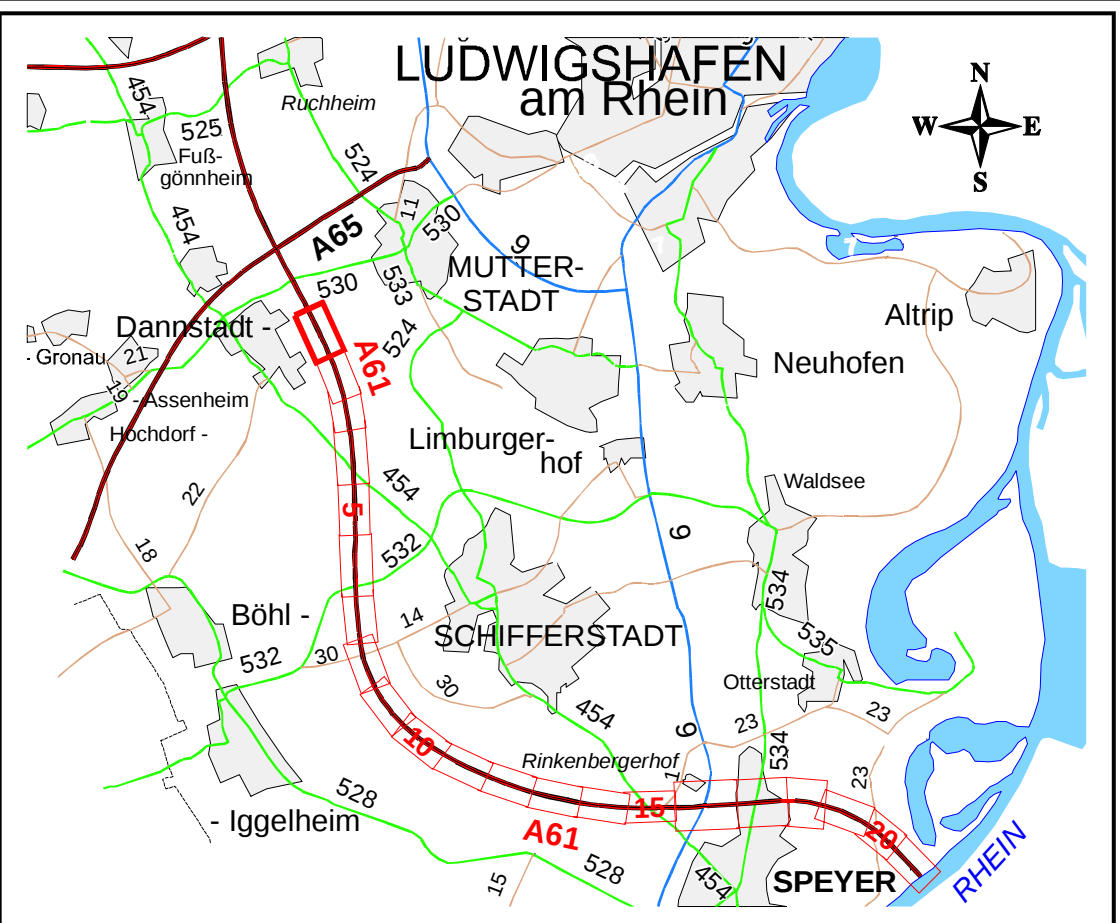

PLANFESTSTELLUNG

**LANDESBETRIEB MOBILITÄT
SPEYER**

				Anlage	15.2
				Blatt Nr.	1
				Reg. Nr.	
Nr.	Art der Änderung			Dat.	Zeichen
	A 61 Abschnitt B Mutterstadt bis Landesgrenze Ausbau auf 6 Fahrstreifen			bearbeitet gezeichnet geprüft	Ebersold Gaffney Goerz
				1. Juni 2007	
				Zeichnung:	Leitungsplan
				Maßstab:	1 : 1 000
				Bau-km:	364+800 bis 365+600

Aufgestellt:
LBM SPEYER DEN 26. JANUAR 2007

im Original gezeichnet:

i.V. Goerz