


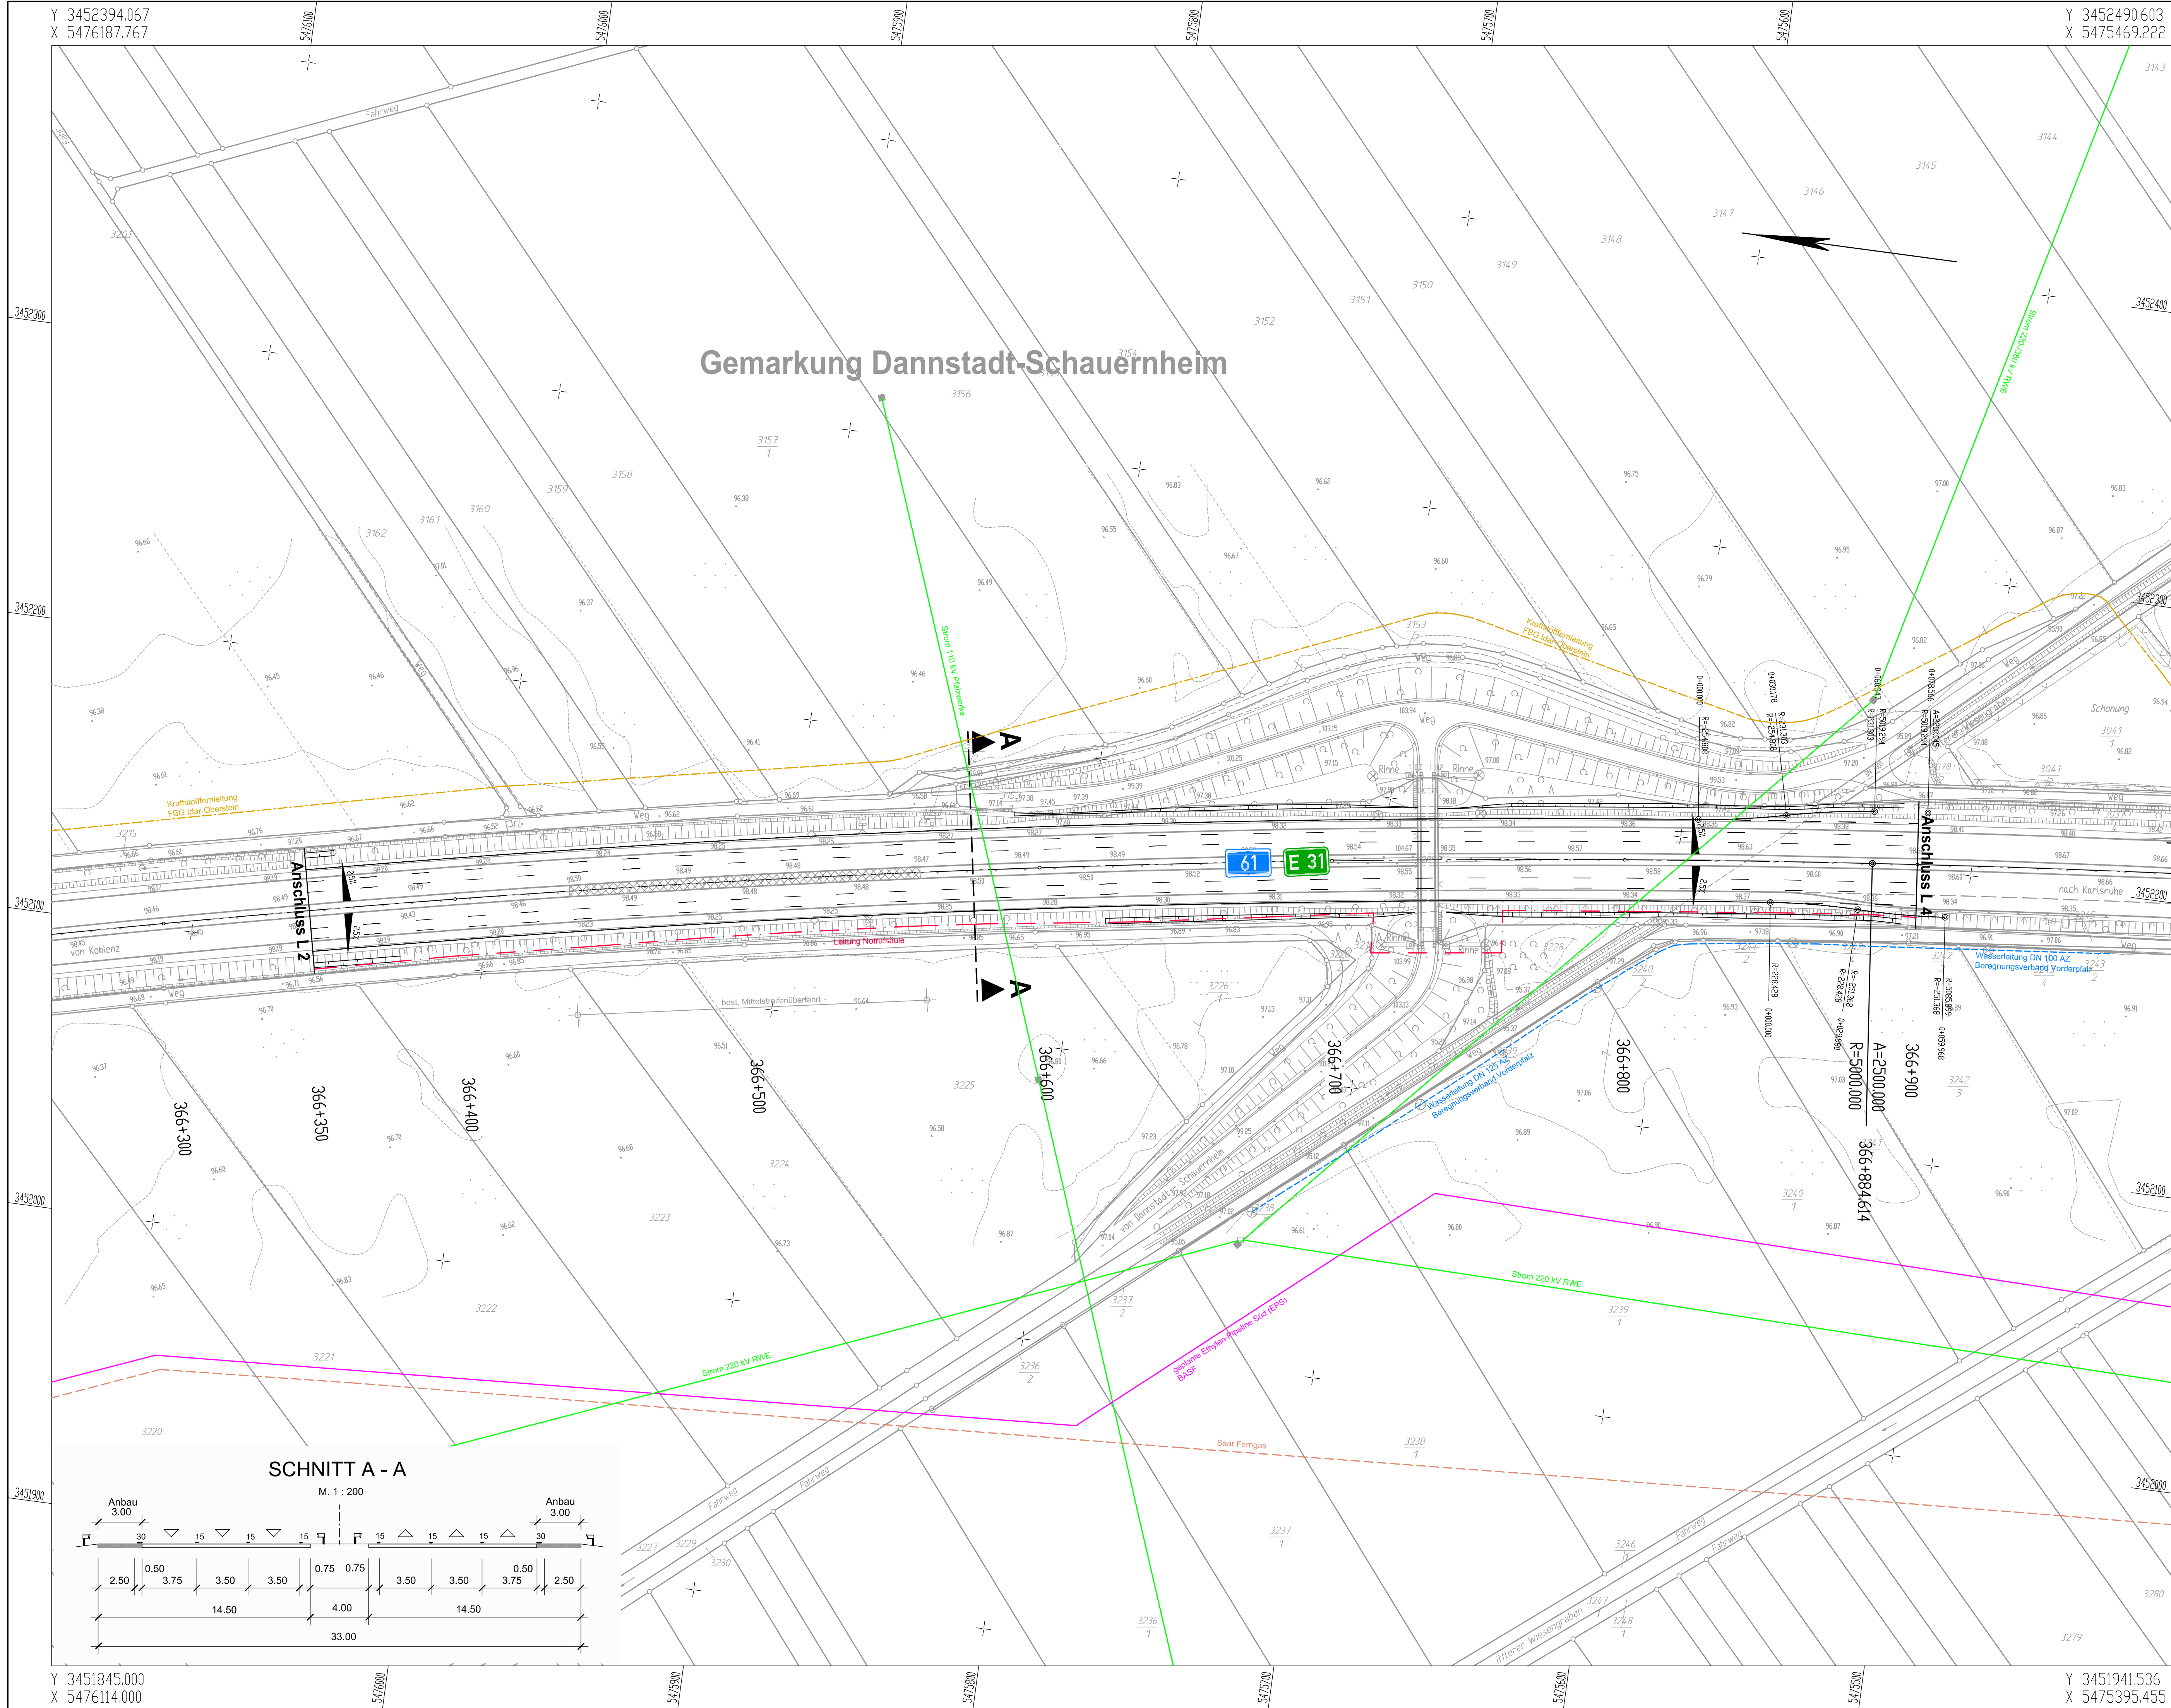

LEGENDE

TECHNISCHE PLANUNG

Neigungsbrechpunkt mit Gefälle u. Steigungsangabe in Prozent, Länge der Gefälle- und Steigungsstrecke sowie Ausrundungshabtmesser

Fahrbahnquerneigung

Hochpunkt


Tiefpunkt

Gemarkungsgrenze

Legend:

- Wasserleitung (Blue dashed line)
- Ferngas (Orange dashed line)
- gepl. Ethylen Pipeline (Magenta solid line)
- Stromleitung (Green solid line)
- Kraftstofffernleitung (Yellow dashed line)
- Abwasser (Brown solid line)
- Fernmeldeleitung (Pink dashed line)

Die Lagen der Leitungen sind aus analogen Plänen und Karten entnommen und lediglich graphisch eingepasst. Die Darstellungen entsprechen daher nicht unbedingt dem tatsächlichen Verlauf.

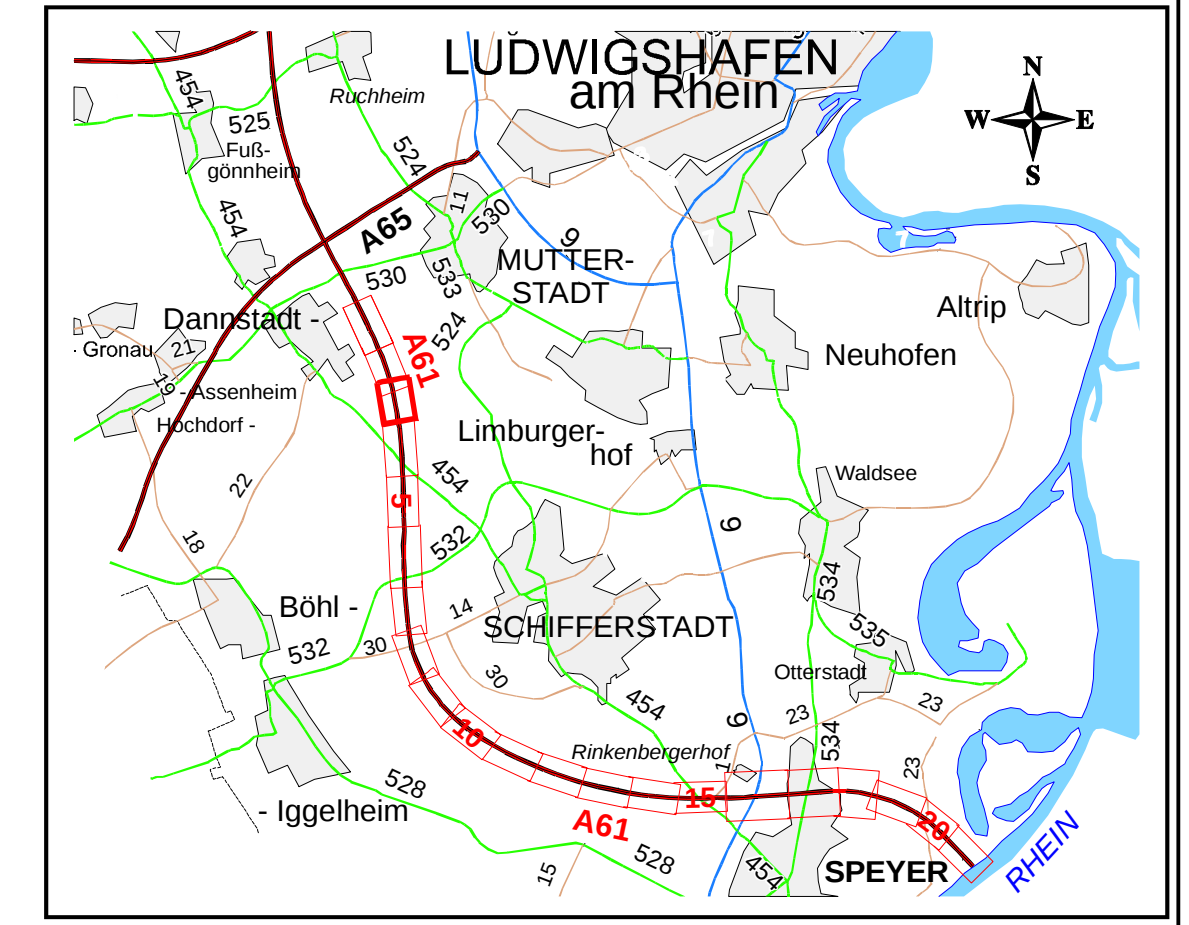

PLANFESTSTELLUNG

**LANDESBETRIEB MOBILITÄT
SPEYER**

						Anlage	15,2
						Blatt Nr.	3
						Reg. Nr.	
Nr.	Art der Änderung				Dat.	Zel.	Datum
	A 61 Abschnitt B Mutterstadt bis Landesgrenze Ausbau auf 6 Fahrstreifen						
					bearbeitet	gezeichnet	Ebersold
					geprüft		Gaffney
							Goerz
					Zeichnung:		Lageplan
					Maßstab:		1 : 1 000
					Bau-km: 366+350 bis 366+900		

Aufgestellt: LBM SPEYER DEN 26.JANUAR 2007 im Original gezeichnet: i.V. Goerz	