



Y 3452484.892
X 5472632.716

Y 3452542.965
X 5471724.571

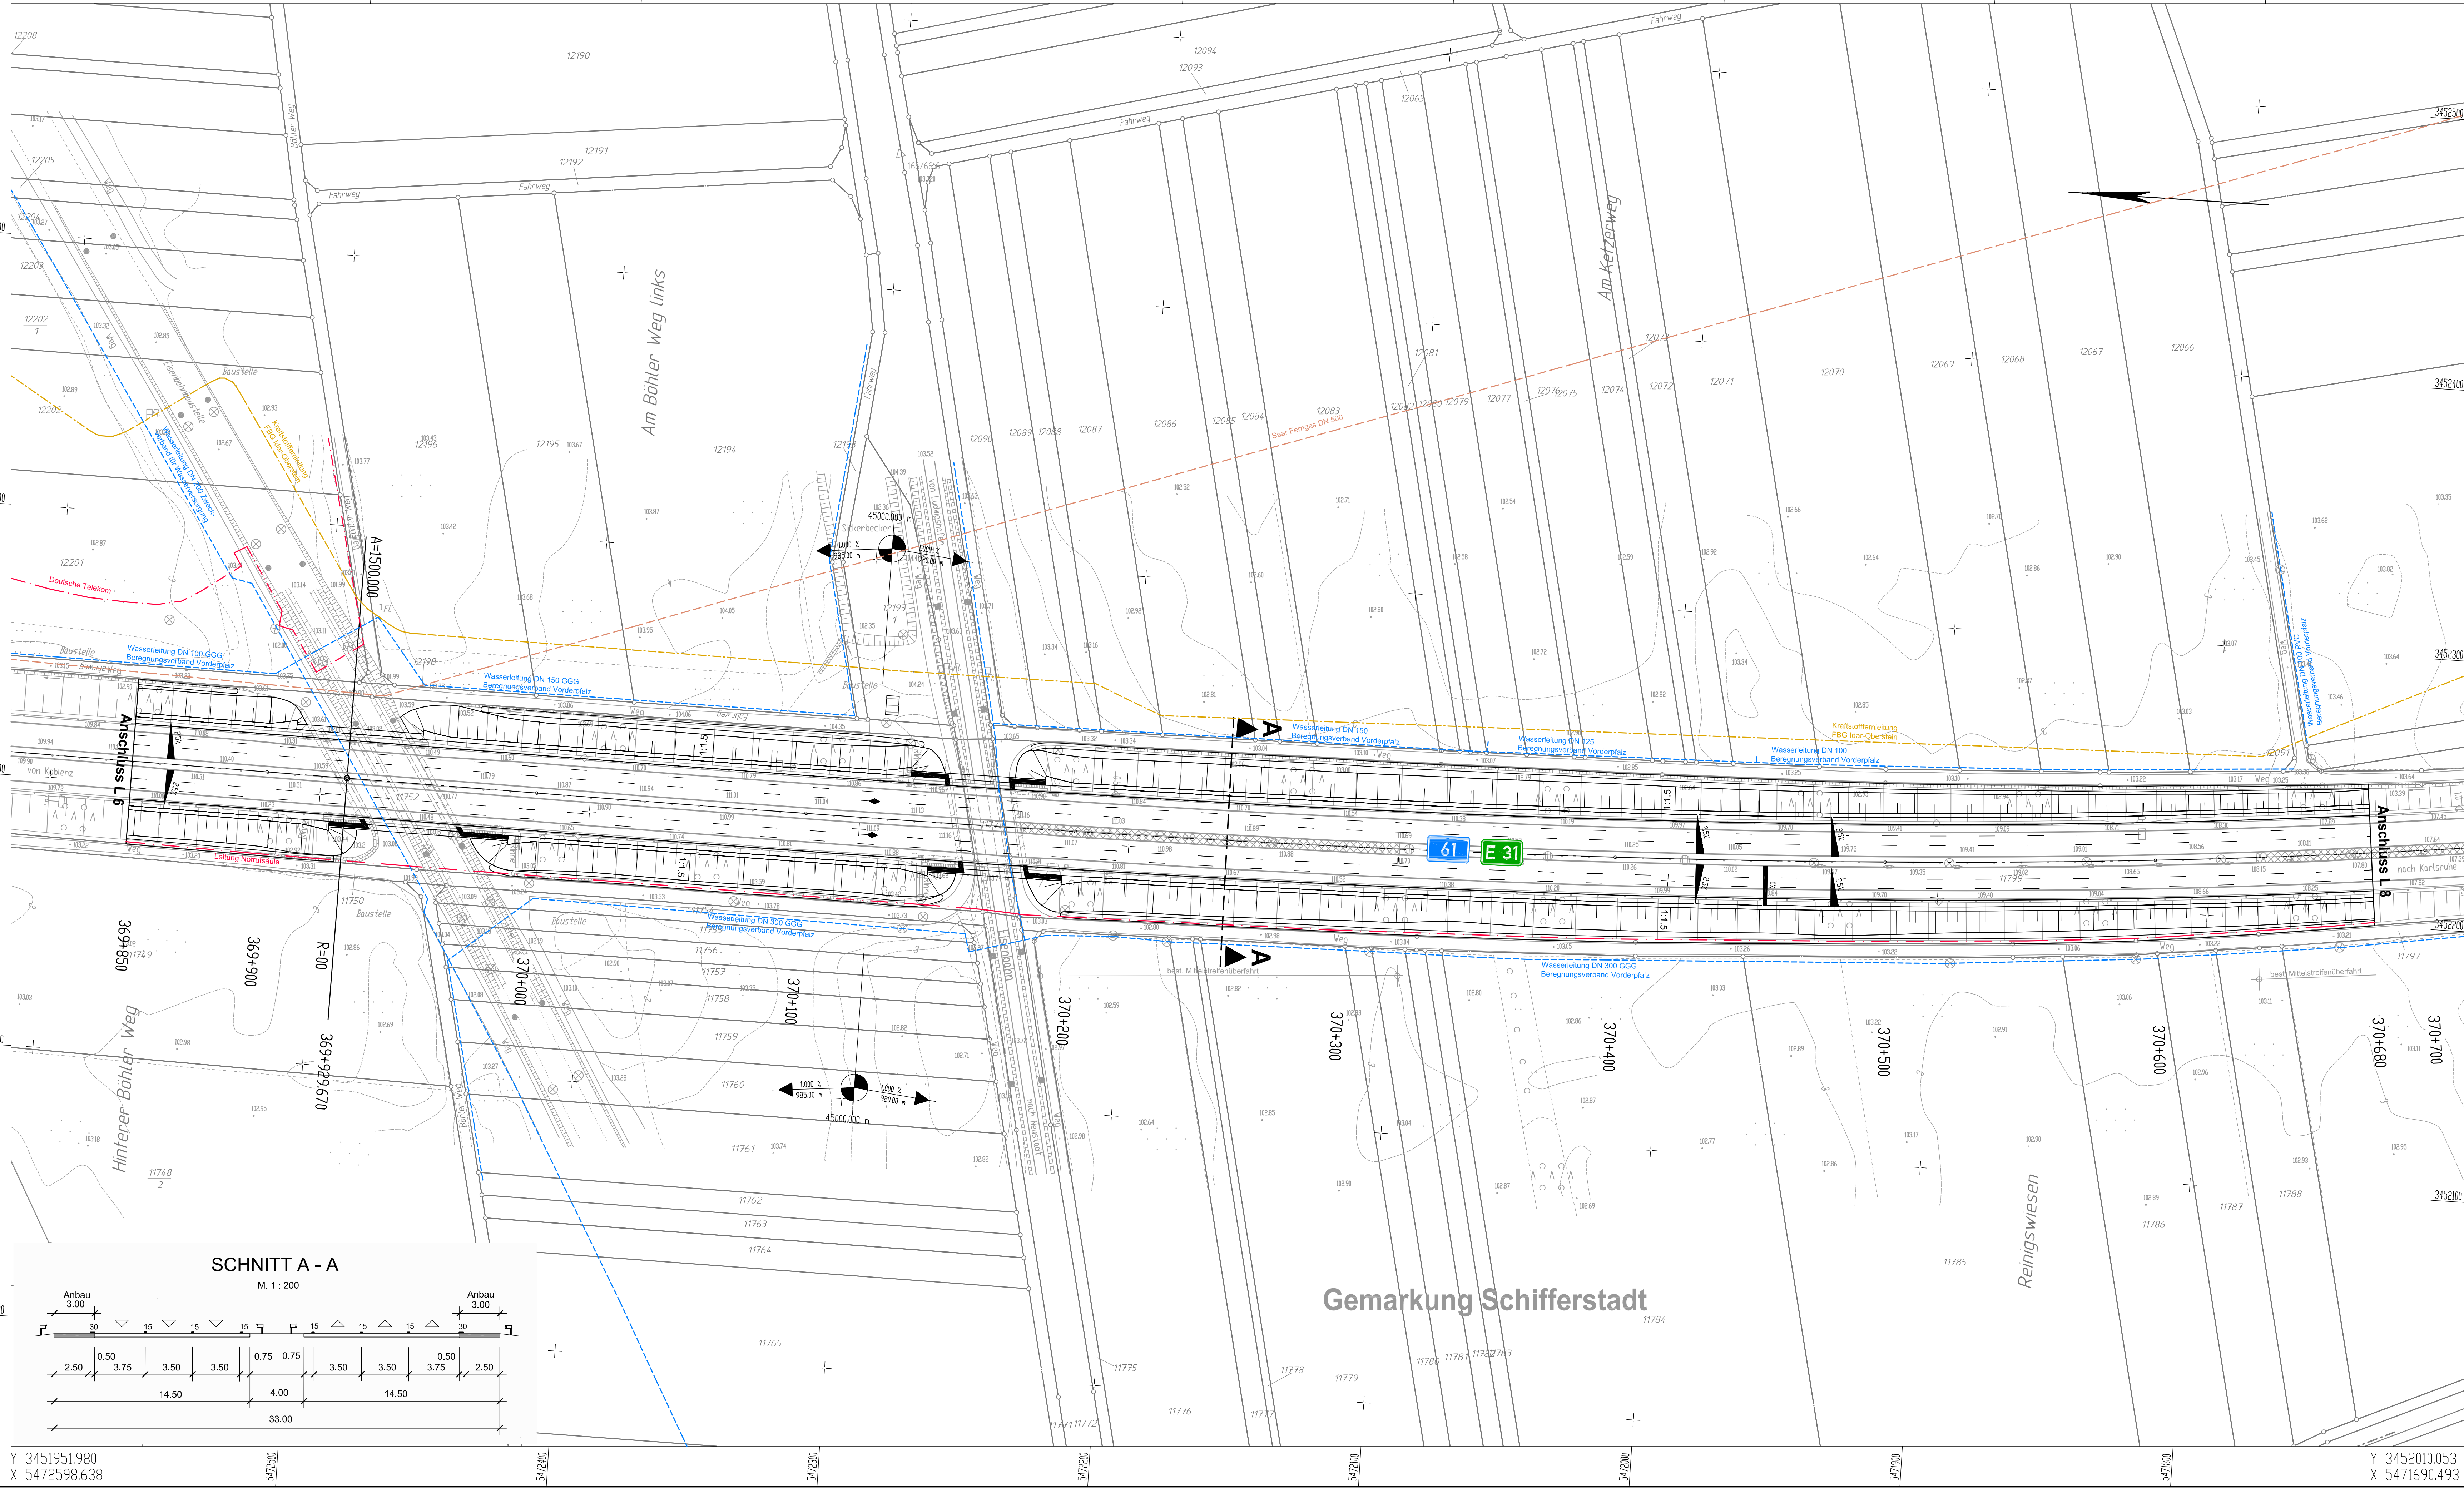


LEGENDE TECHNISCHE PLANUNG

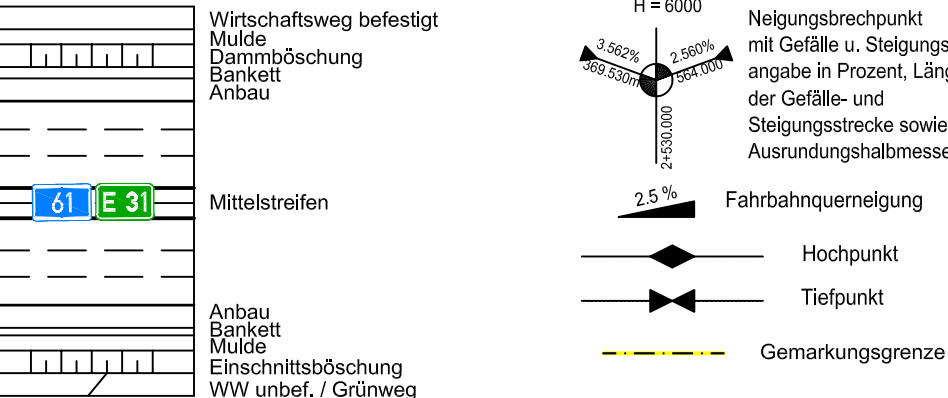

- Wasserleitung
- Ferngas
- gepl. Ethylen Pipeline
- Stromleitung
- Kraftstoffleitung
- Abwasser
- Fernmeldeleitung

Die Lagen der Leitungen sind aus analogen Plänen und Karten entnommen und lediglich graphisch eingepasst. Die Darstellungen entsprechen daher nicht unbedingt dem tatsächlichen Verlauf.

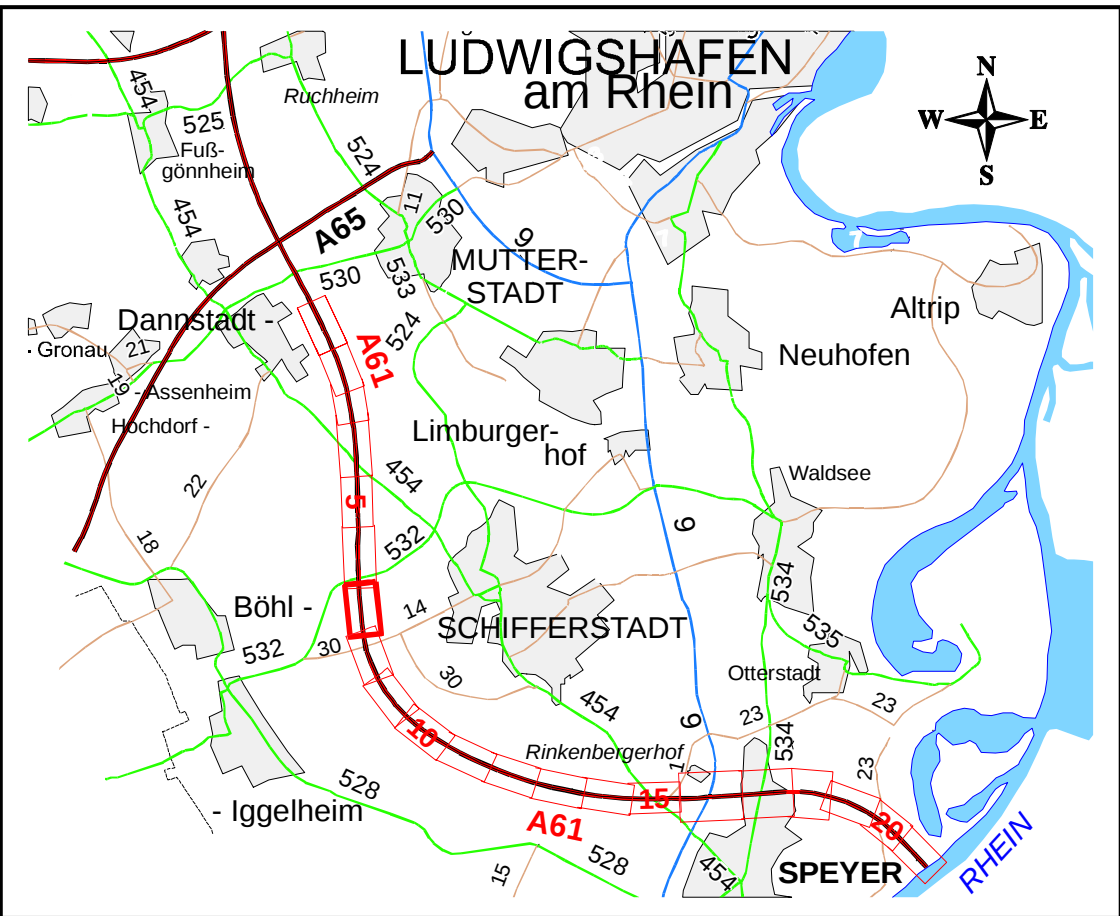

PLANFESTSTELLUNG

LANDESBETRIEB MOBILITÄT
SPEYER

		Anlage Blatt Nr. 15.2 Reg. Nr. 7	
Nr.	Art der Änderung	Dat. bearbeitet gezeichnet geprüft	Zeichen Ebersold Gaffney Goertz
A 61 Abschnitt B Mutterstadt bis Landesgrenze Ausbau auf 6 Fahrstreifen		Zeichnung: Lageplan Maßstab: 1 : 1 000 Bau-km: 369+850 bis 370+680	

Aufgestellt: LBM SPEYER DEN 26. JANUAR 2007

Im Original gezeichnet:
i.V. Goertz

Y 3451951.980
X 5472598.638

Y 3452010.053
X 5471690.493