


Y 3452446.800
X 5471860.866


Y 3452730.950
X 5470996.366

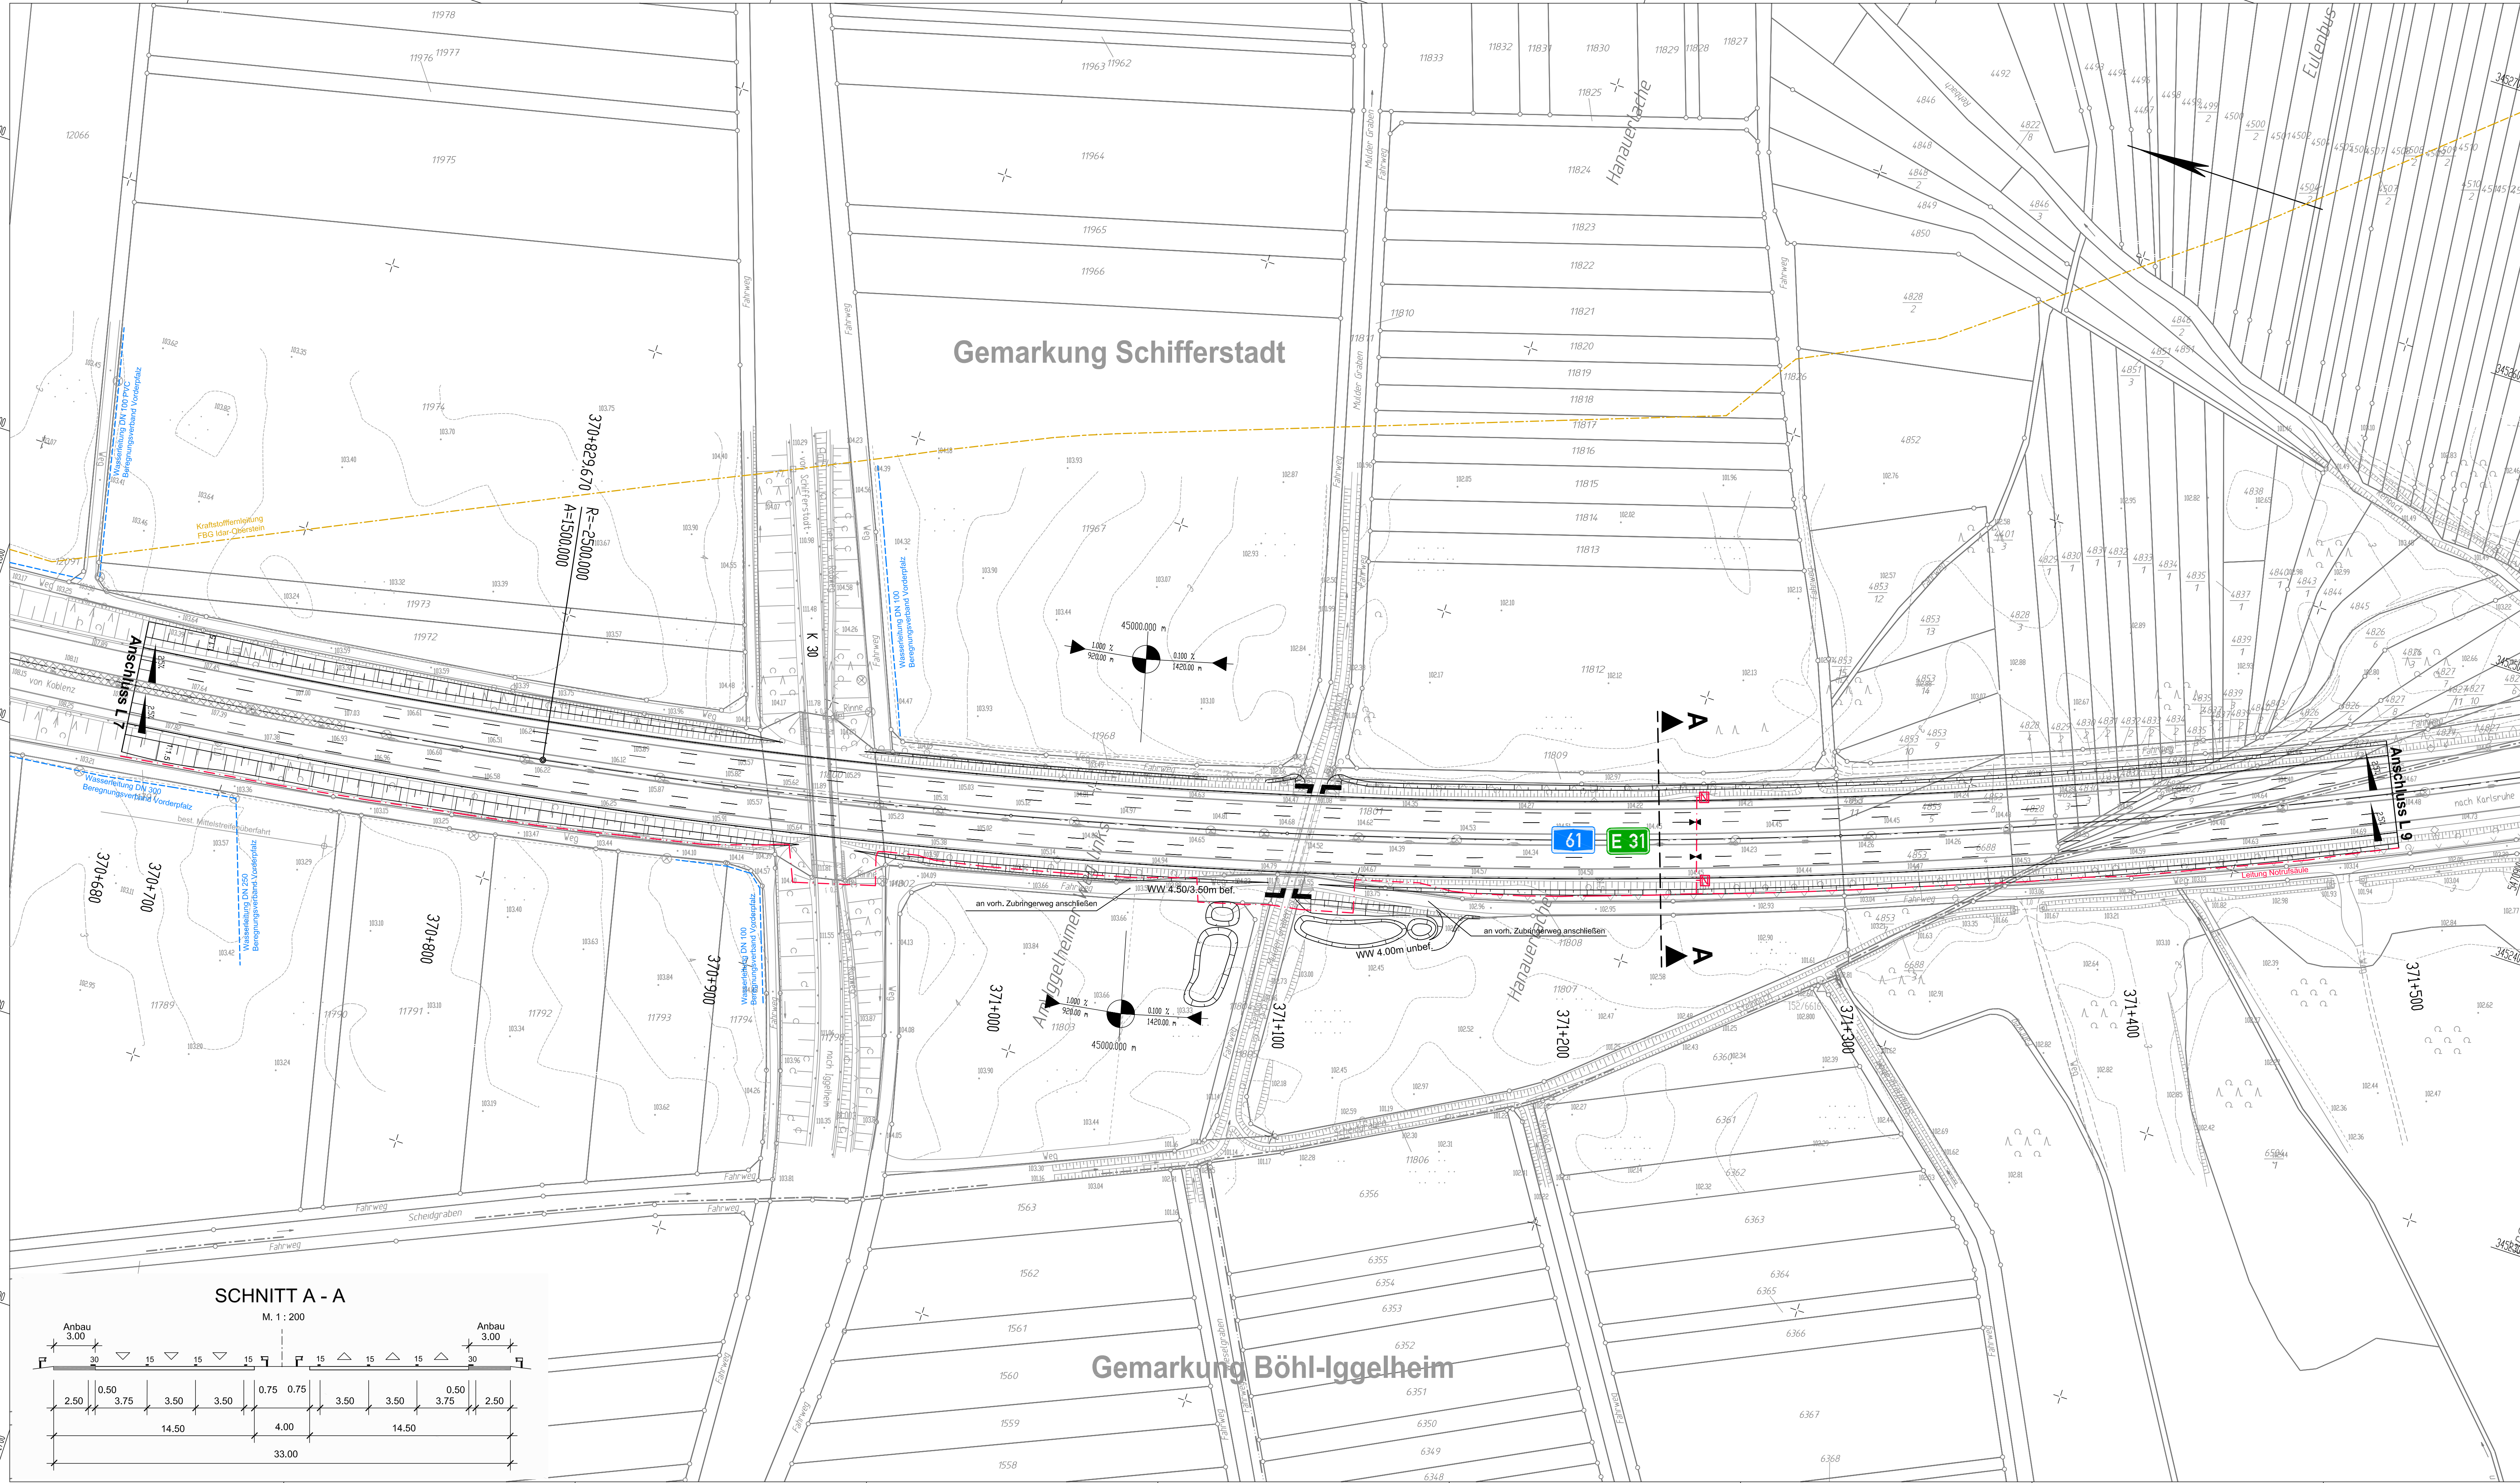


Y 3451939.500
X 5471694.123

Y 3452223.650
X 5470829.623

LEGENDE TECHNISCHE PLANUNG

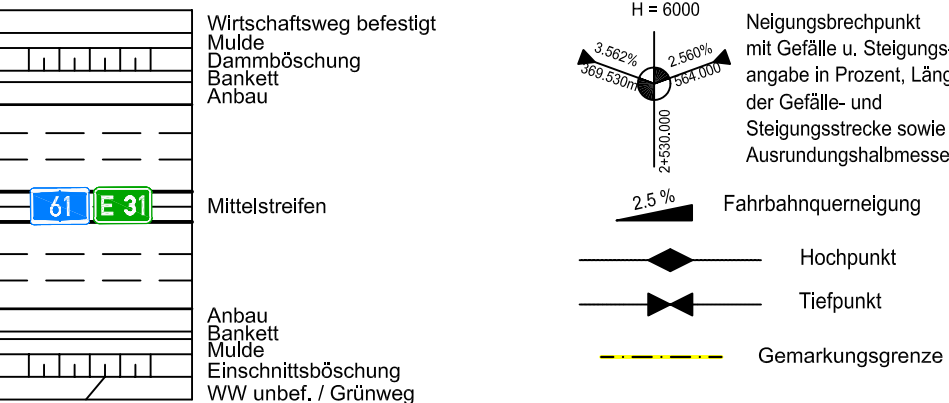

Die Lagen der Leitungen sind aus analogen Plänen und Karten entnommen und lediglich graphisch eingezeichnet. Die Darstellungen entsprechen daher nicht unbedingt dem tatsächlichen Verlauf.

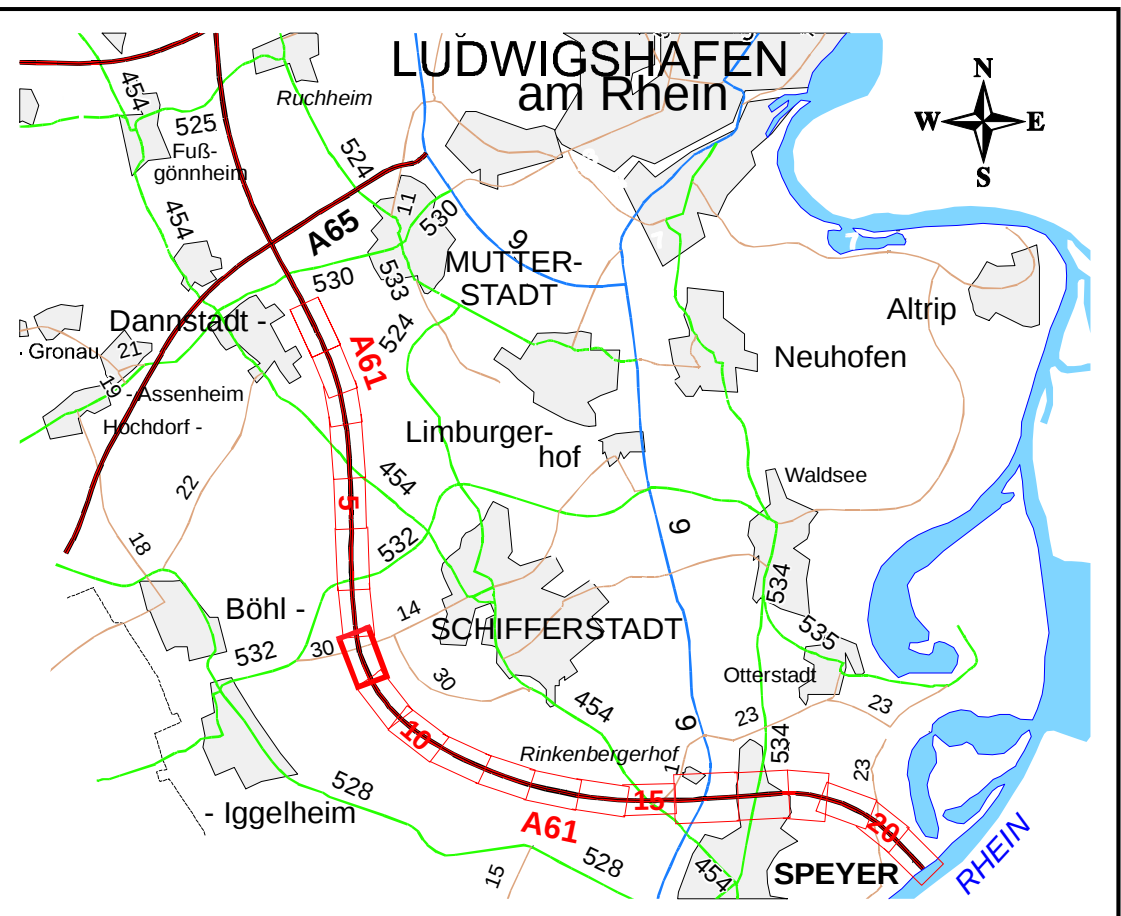

PLANFESTSTELLUNG

LANDESBETRIEB MOBILITÄT
SPEYER

		Anlage 15.2 Blatt Nr. 8	
		Reg. Nr.	
Nr.	Art der Änderung	Dat. bearbeitet gezeichnet geprüft	Zeichen Datum Ebersold Gaffney Goerz
A 61 Abschnitt B Mutterstadt bis Landesgrenze Ausbau auf 6 Fahrstreifen		Zeichnung: Leitungsplan Maßstab: 1 : 1 000 Bau-km: 370+680 bis 371+500	

Aufgestellt:
LBM SPEYER DEN 26. JANUAR 2007

im Original gezeichnet:
i.V. Goerz