


Y 3453057.083
X 5470469.226

Y 3453755.016
X 5469885.282

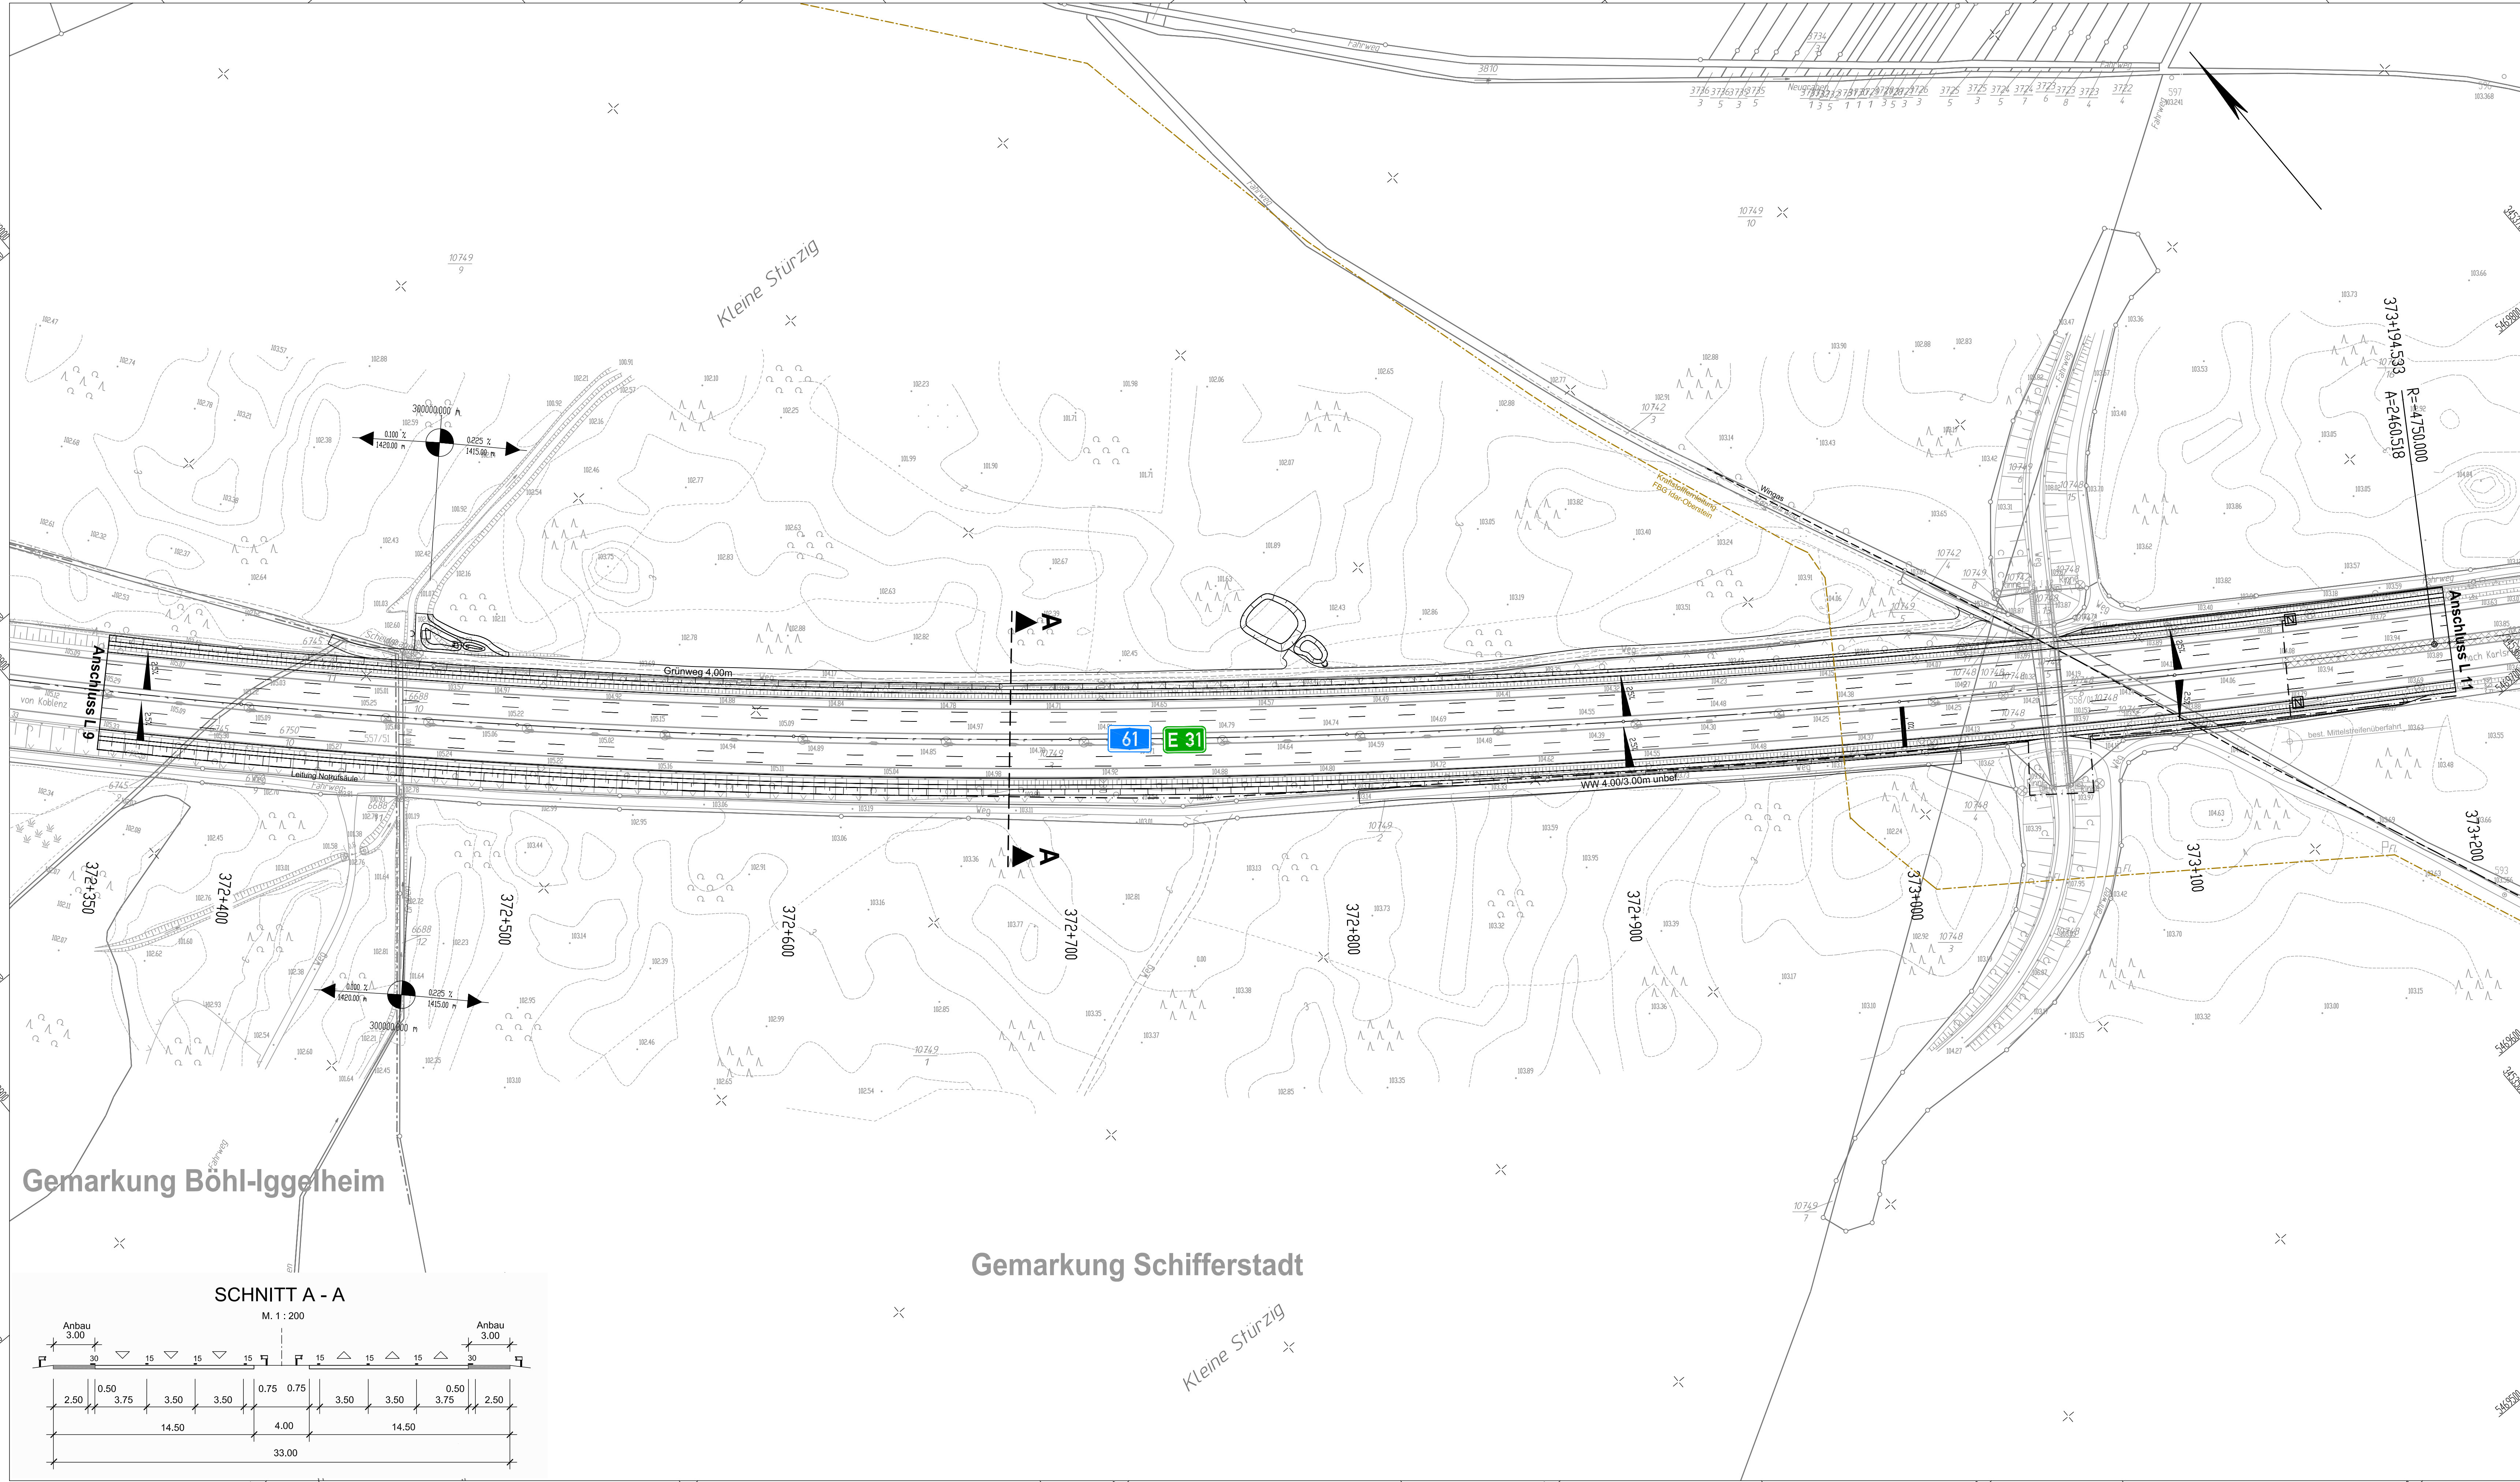


LEGENDE TECHNISCHE PLANUNG

	Wirtschaftsweg befestigt
	Mulde
	Bankett
	Anbau
	Mittelstreifen
	Anbau
	Bankett
	Mulde
	Einschnittsboschung
	WW unbet. / Grünweg

	Neigungsbruchpunkt mit Gefälle u. Steigungsangabe in Prozent, Länge der Gefälle- und Steigungsstrecke sowie Ausrundungshalbmesser
	Fahrbahnneigung
	Hochpunkt
	Tiefpunkt
	Gemarkungsgrenze

	Wasserleitung
	Ferngas
	gepl. Ethylen Pipeline
	Stromleitung
	Kraftstoffleitung
	Abwasser
	Fernmeldeleitung

Die Lagen der Leitungen sind aus analogen Plänen und Karten entnommen und lediglich graphisch eingepasst. Die Darstellungen entsprechen daher nicht unbedingt dem tatsächlichen Verlauf.

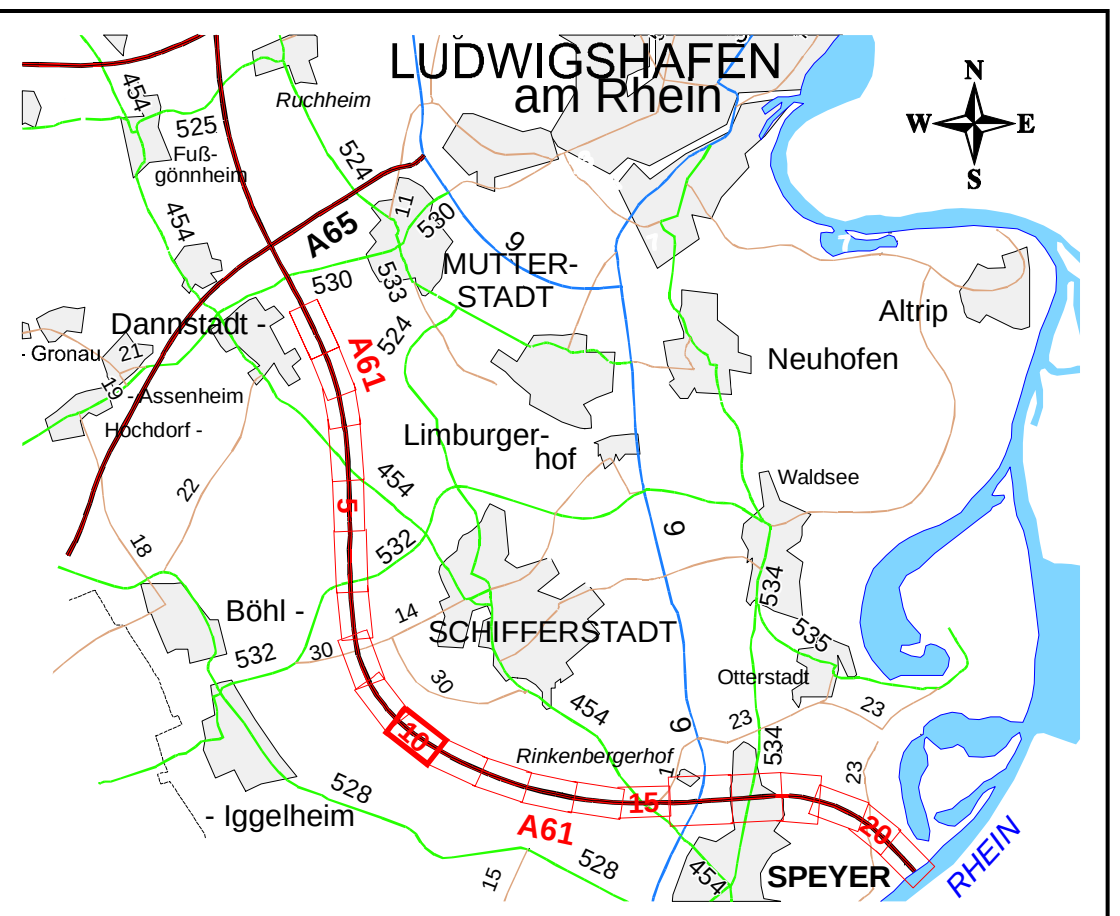

PLANFESTSTELLUNG

LANDESBETRIEB MOBILITÄT SPEYER

				Anlage	15.2
				Blatt Nr.	10
				Reg. Nr.	
Nr.	Art der Änderung	Dat.	Zel.	Datum	Zeichen
		bearbeitet			Ebersold
		gezeichnet		Jan 2007	Gaffney
		geprüft			Goerz
A 61 Abschnitt B Mutterstadt bis Landesgrenze Ausbau auf 6 Fahrstreifen		Zeichnung: Leitungsplan Maßstab: 1 : 1 000 Bau-km: 372+350 bis 373+200			

Aufgestellt:
LBM SPEYER DEN 26. JANUAR 2007

im Original gezeichnet:
i.V. Goerz

Y 3452714.417
X 5470059.670

Y 3453412.350
X 5469475.726