


Y 3453654.553
X 5469951.898


Y 3454464.015
X 5469536.120

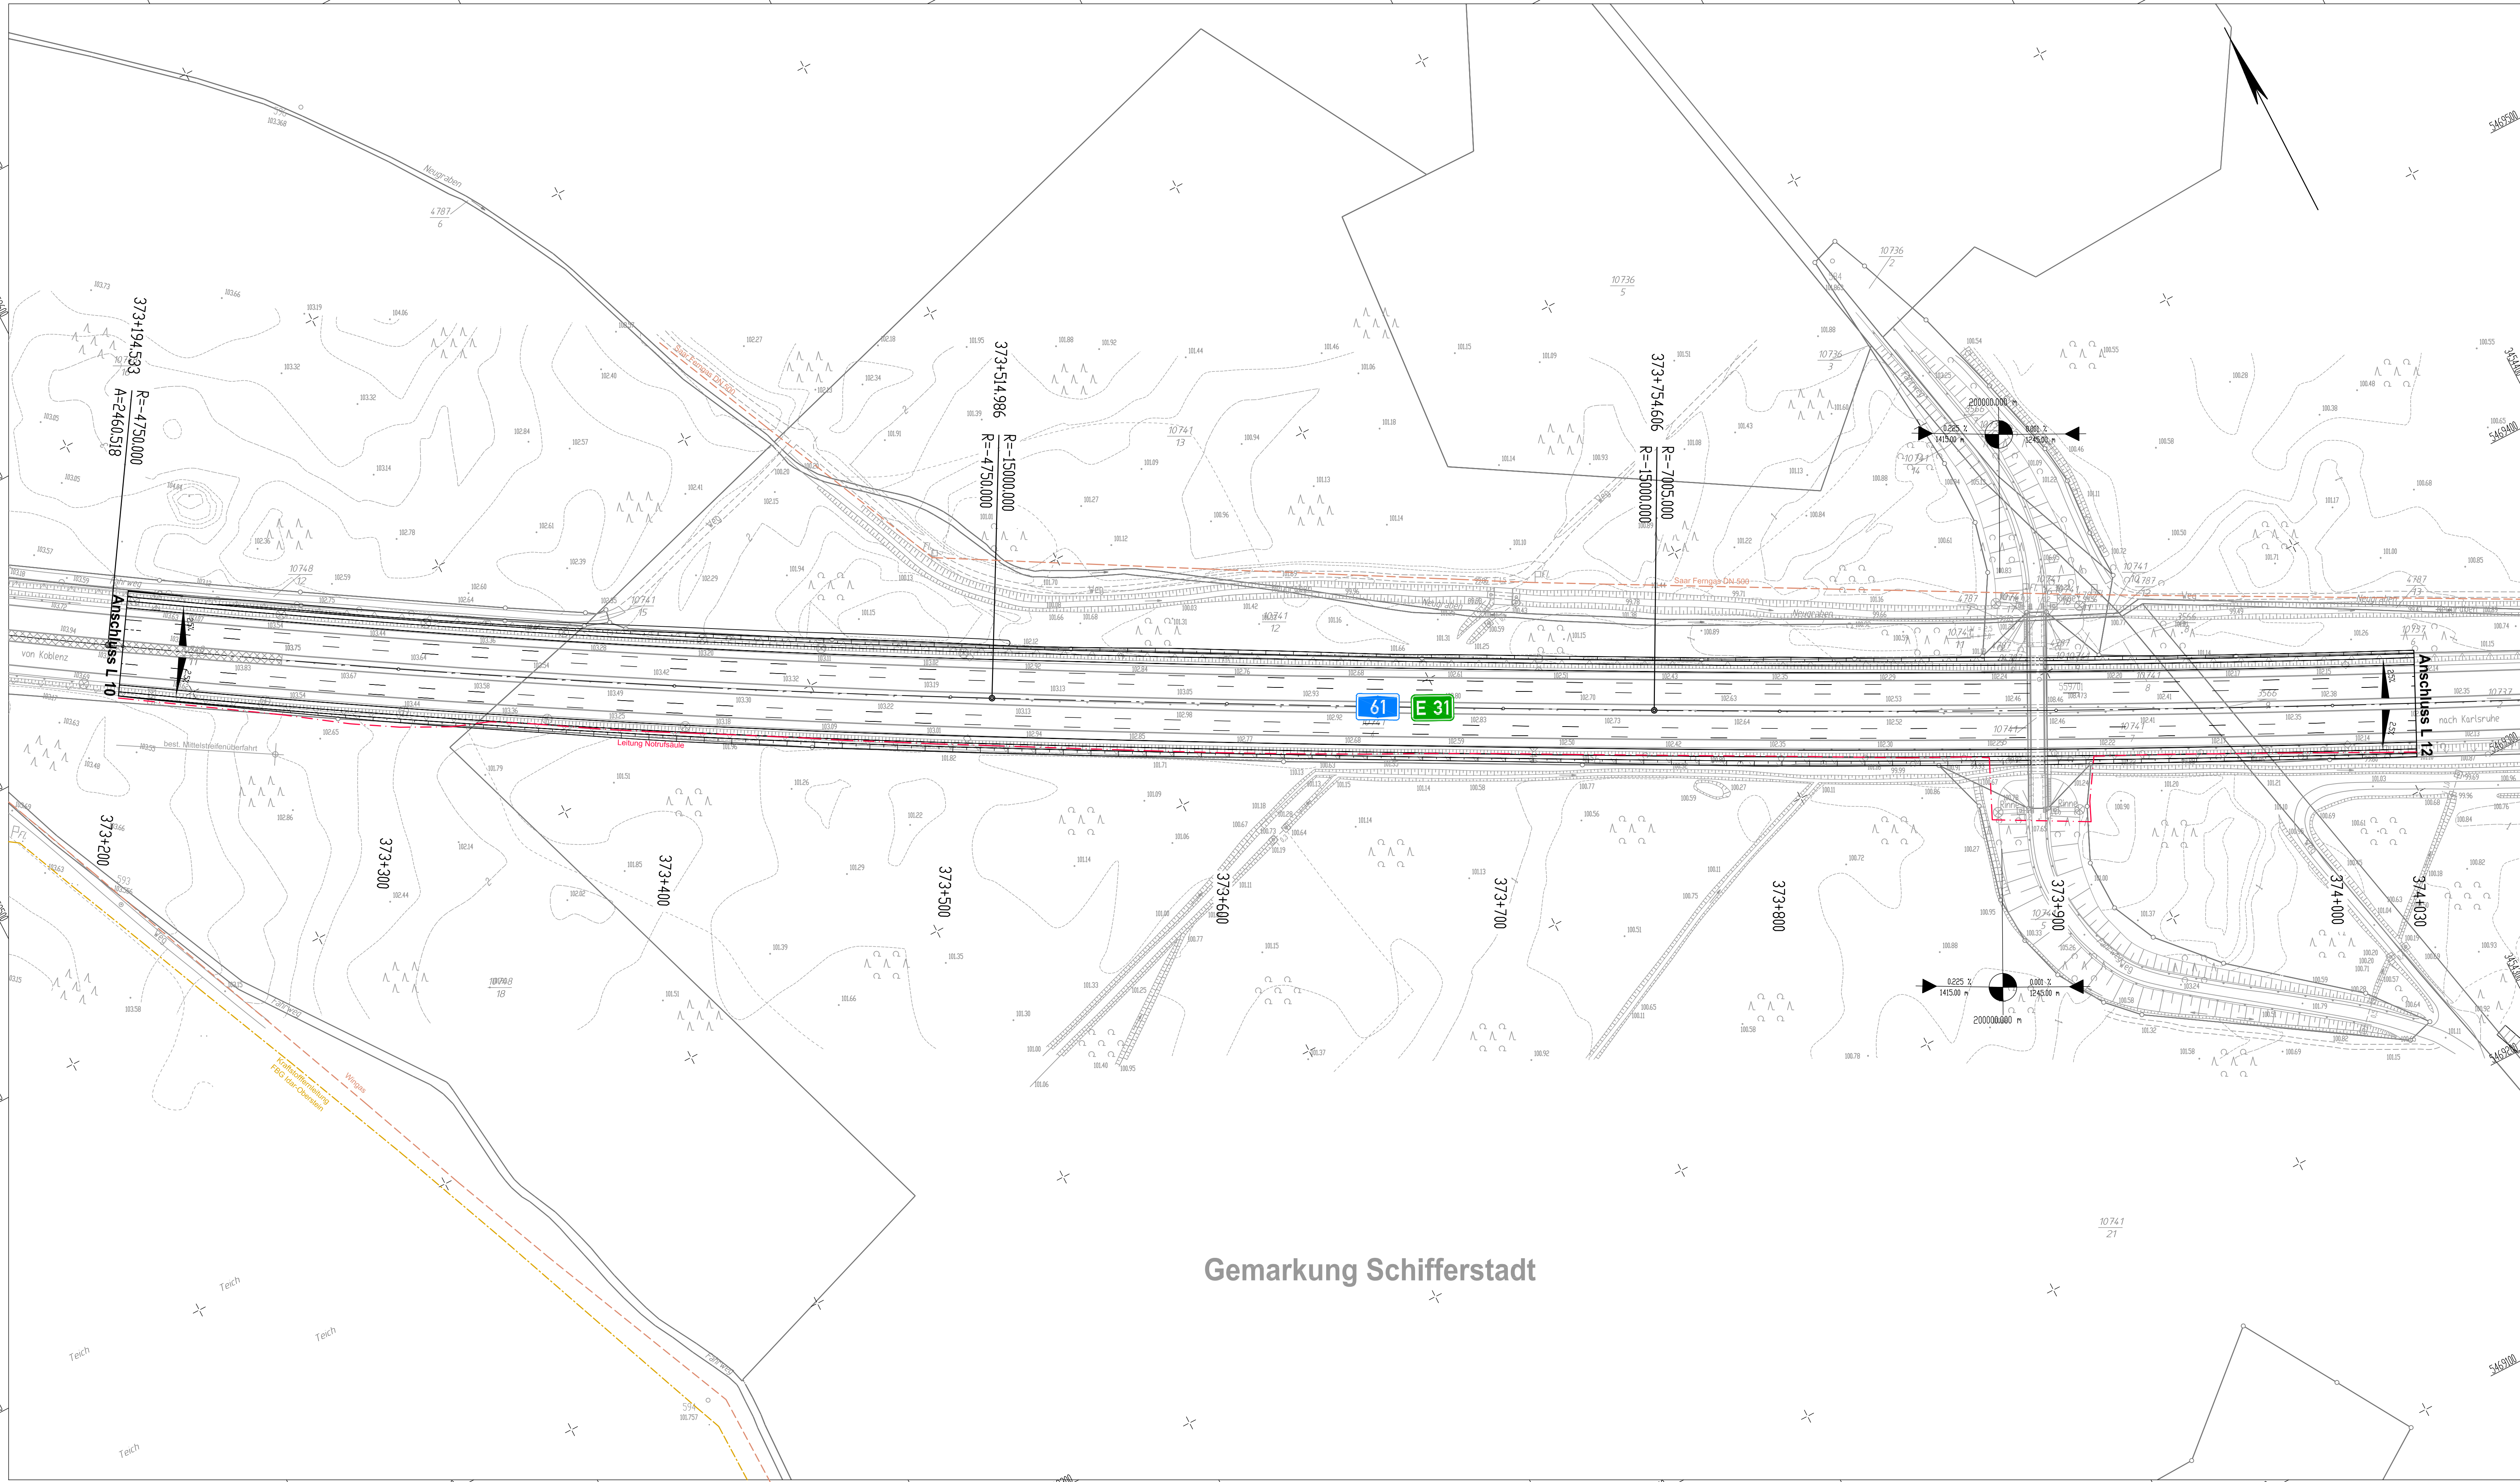


Y 3453410.569
X 5469476.895

Y 3454220.031
X 5469061.117

LEGENDE TECHNISCHE PLANUNG

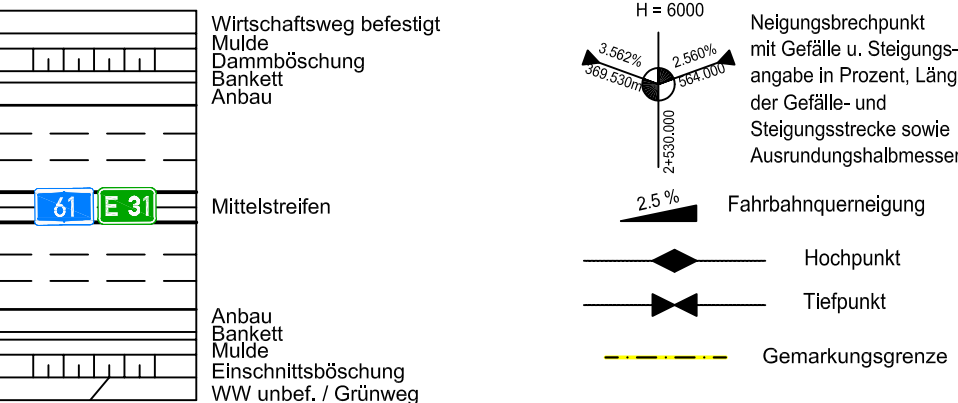

Die Lagen der Leitungen sind aus analogen Plänen und Karten entnommen und lediglich graphisch eingepasst. Die Darstellungen entsprechen daher nicht unbedingt dem tatsächlichen Verlauf.

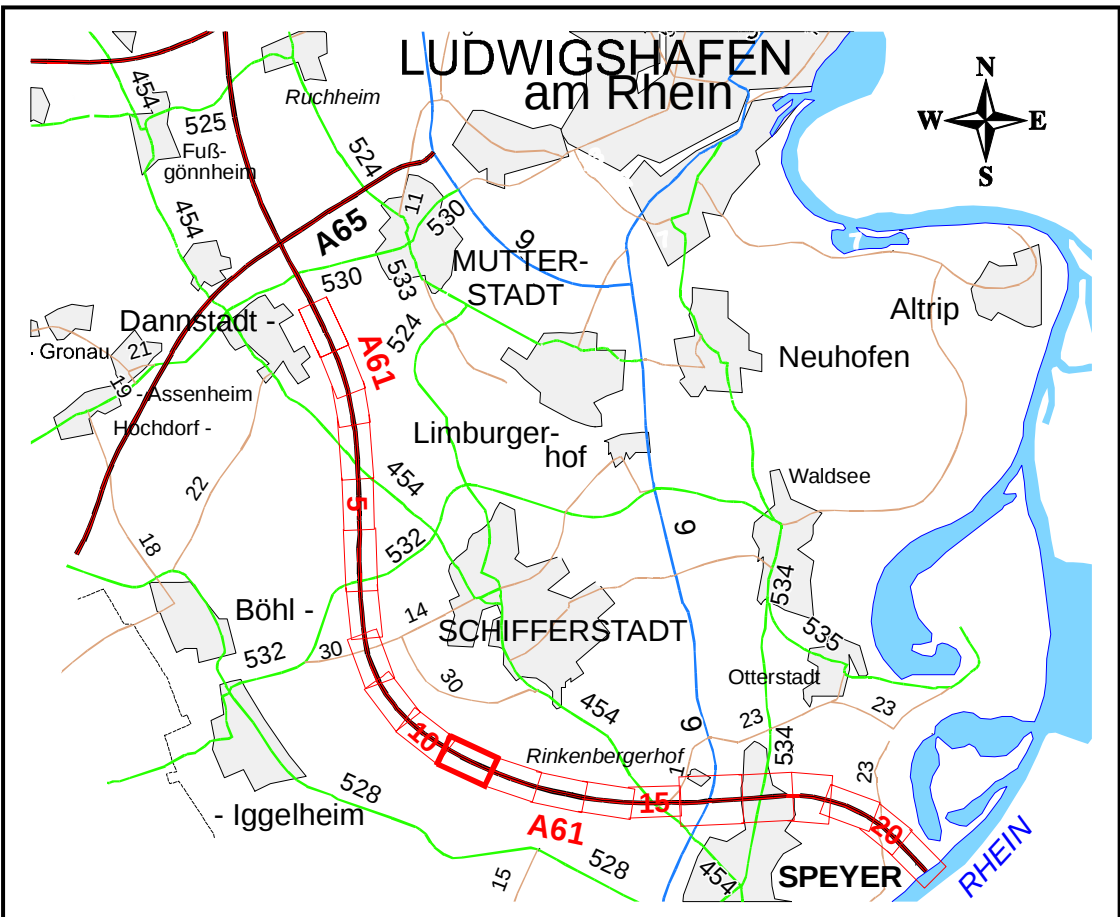

PLANFESTSTELLUNG

LANDESBETRIEB MOBILITÄT
SPEYER

		Anlage 15.2	
		Blatt Nr. 11	
		Reg. Nr.	
Nr.	Art der Änderung	Dat. / Zbl.	Datum
A 61	bearbeitet		
	gezeichnet		
	geprüft		
	Zeichnung:	Leitungsplan	
Abschnitt B		Maßstab:	1 : 1 000
Mutterstadt bis Landesgrenze		Bau-km:	373+200 bis 374+030
Ausbau auf 6 Fahrstreifen			

Aufgestellt: LBM SPEYER DEN 26 JANUAR 2007			
im Original gezeichnet: i.V. Goerz			