



Y 3454370.113
X 5469575.570

Y 3455220.846
X 5469252.532

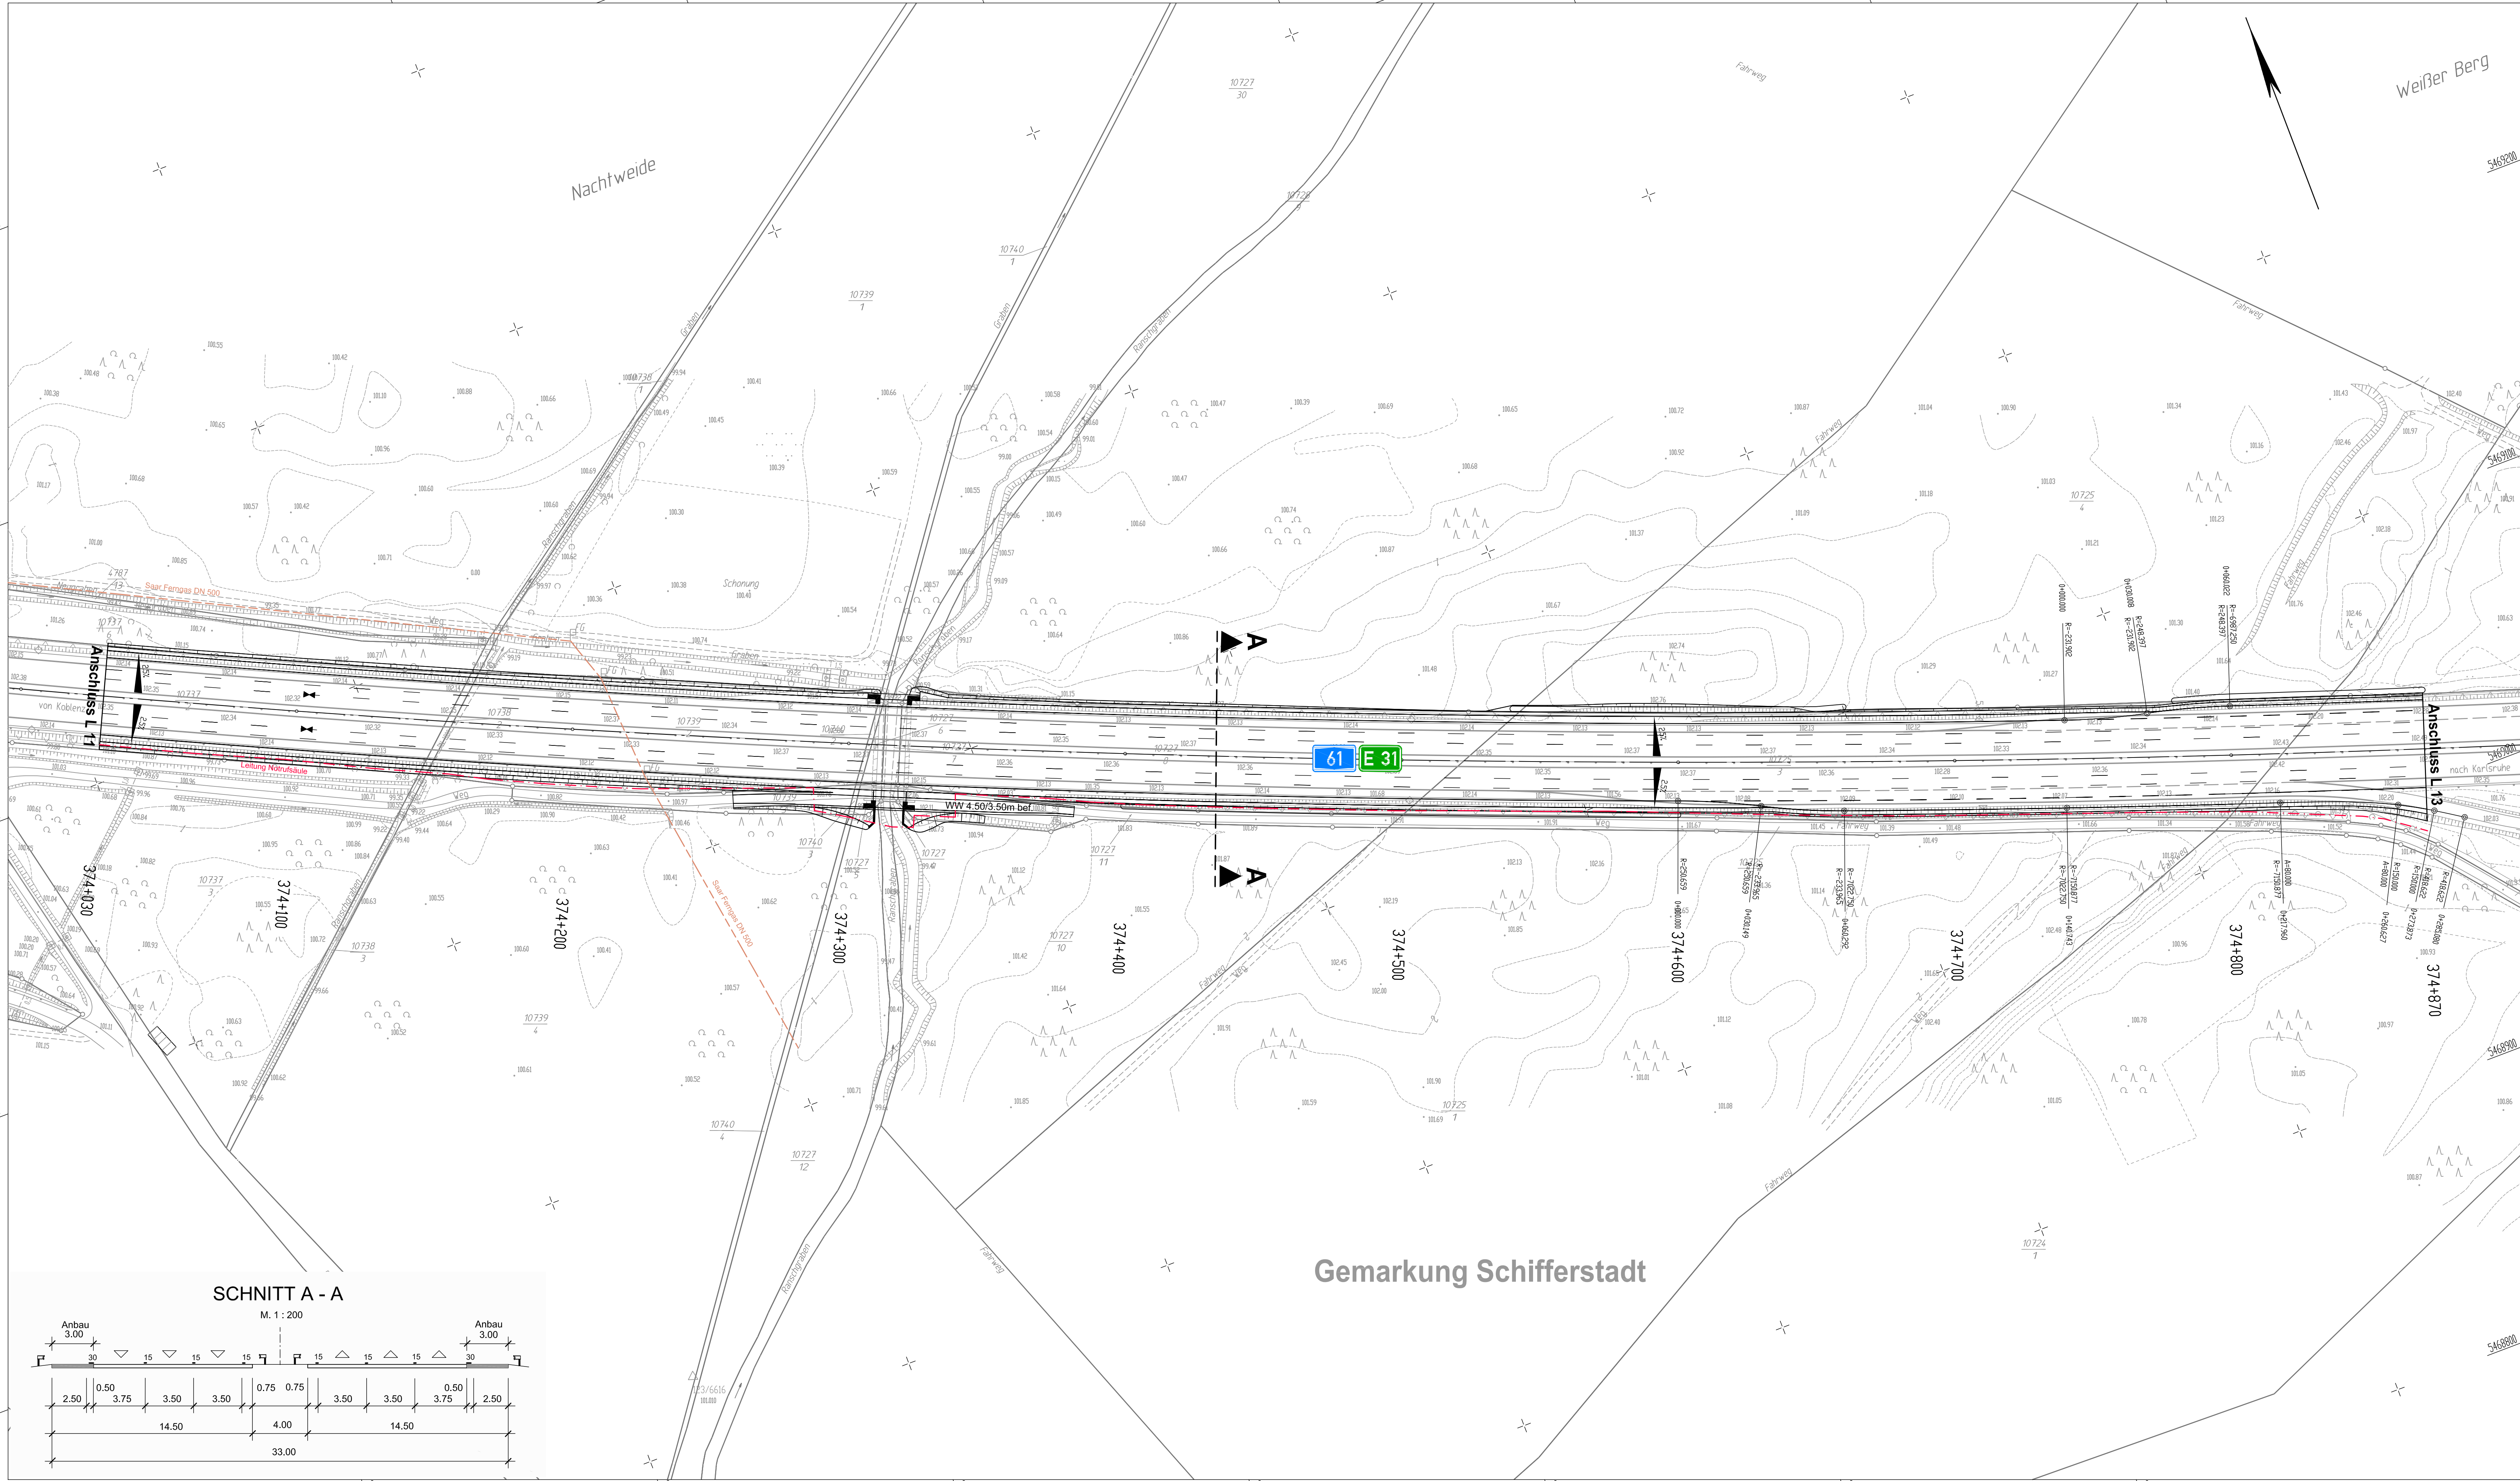


LEGENDE TECHNISCHE PLANUNG

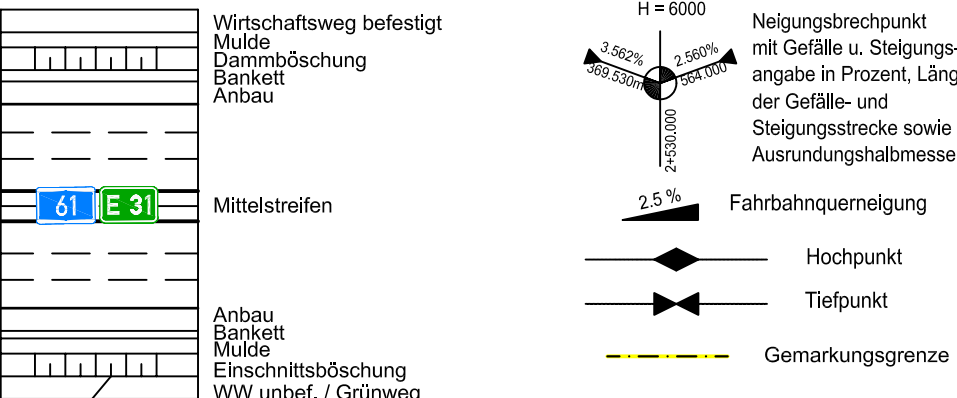

- Wirtschaftsweg befestigt
- Mulde
- Grünbäumung
- Anbau
- Mittelstreifen
- Anbau
- Bankett
- Mulde
- Einschnittsböschung
- WW unbef. / Grünweg
- Wasserleitung
- Ferngas
- gepl. Ethylen Pipeline
- Stromleitung
- Kraftstoffleitung
- Abwasser
- Leitung Notrufsäule

Die Lagen der Leitungen sind aus analogen Plänen und Karten entnommen und lediglich graphisch eingepasst. Die Darstellungen entsprechen daher nicht unbedingt dem tatsächlichen Verlauf.

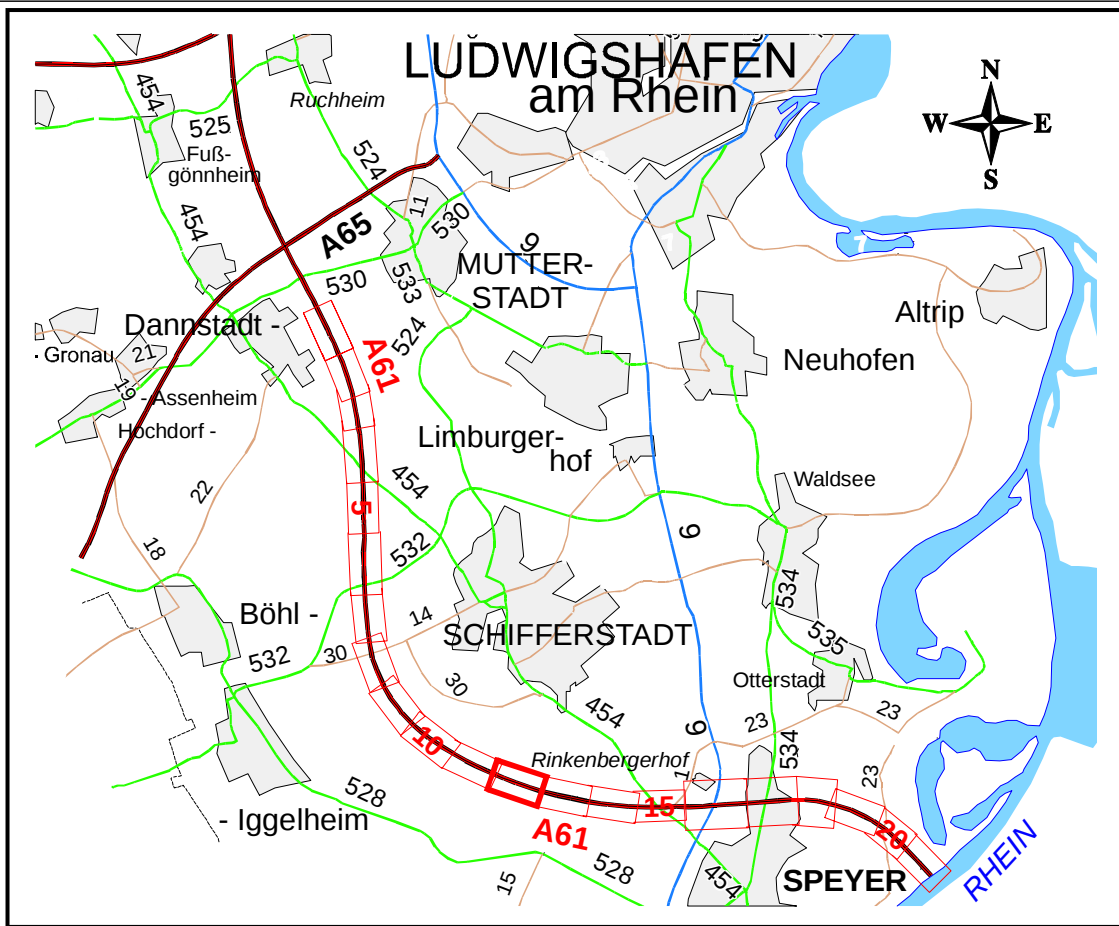

PLANFESTSTELLUNG

LANDESBETRIEB MOBILITÄT SPEYER

				Anlage	15.2
				Blatt Nr.	12
				Reg. Nr.	
Nr.	Art der Änderung	Dat.	Zel.	Datum	Zeichen
A 61	Abschnitt B	bearbeitet		Juni 2007	Ebersold
		gezeichnet			Gaffney
		geprüft			Goerz
Mutterstadt bis Landesgrenze Ausbau auf 6 Fahrstreifen		Zeichnung: Leitungsplan			
		Maßstab: 1 : 1 000			
		Bau-km: 374+030 bis 374+870			

Aufgestellt:

LM SPEYER DEN 26. JANUAR 2007

im Original gezeichnet:

i.V. Goerz

Y 3454180.550
X 5469076.349

Y 3455031.283
X 5468753.311