



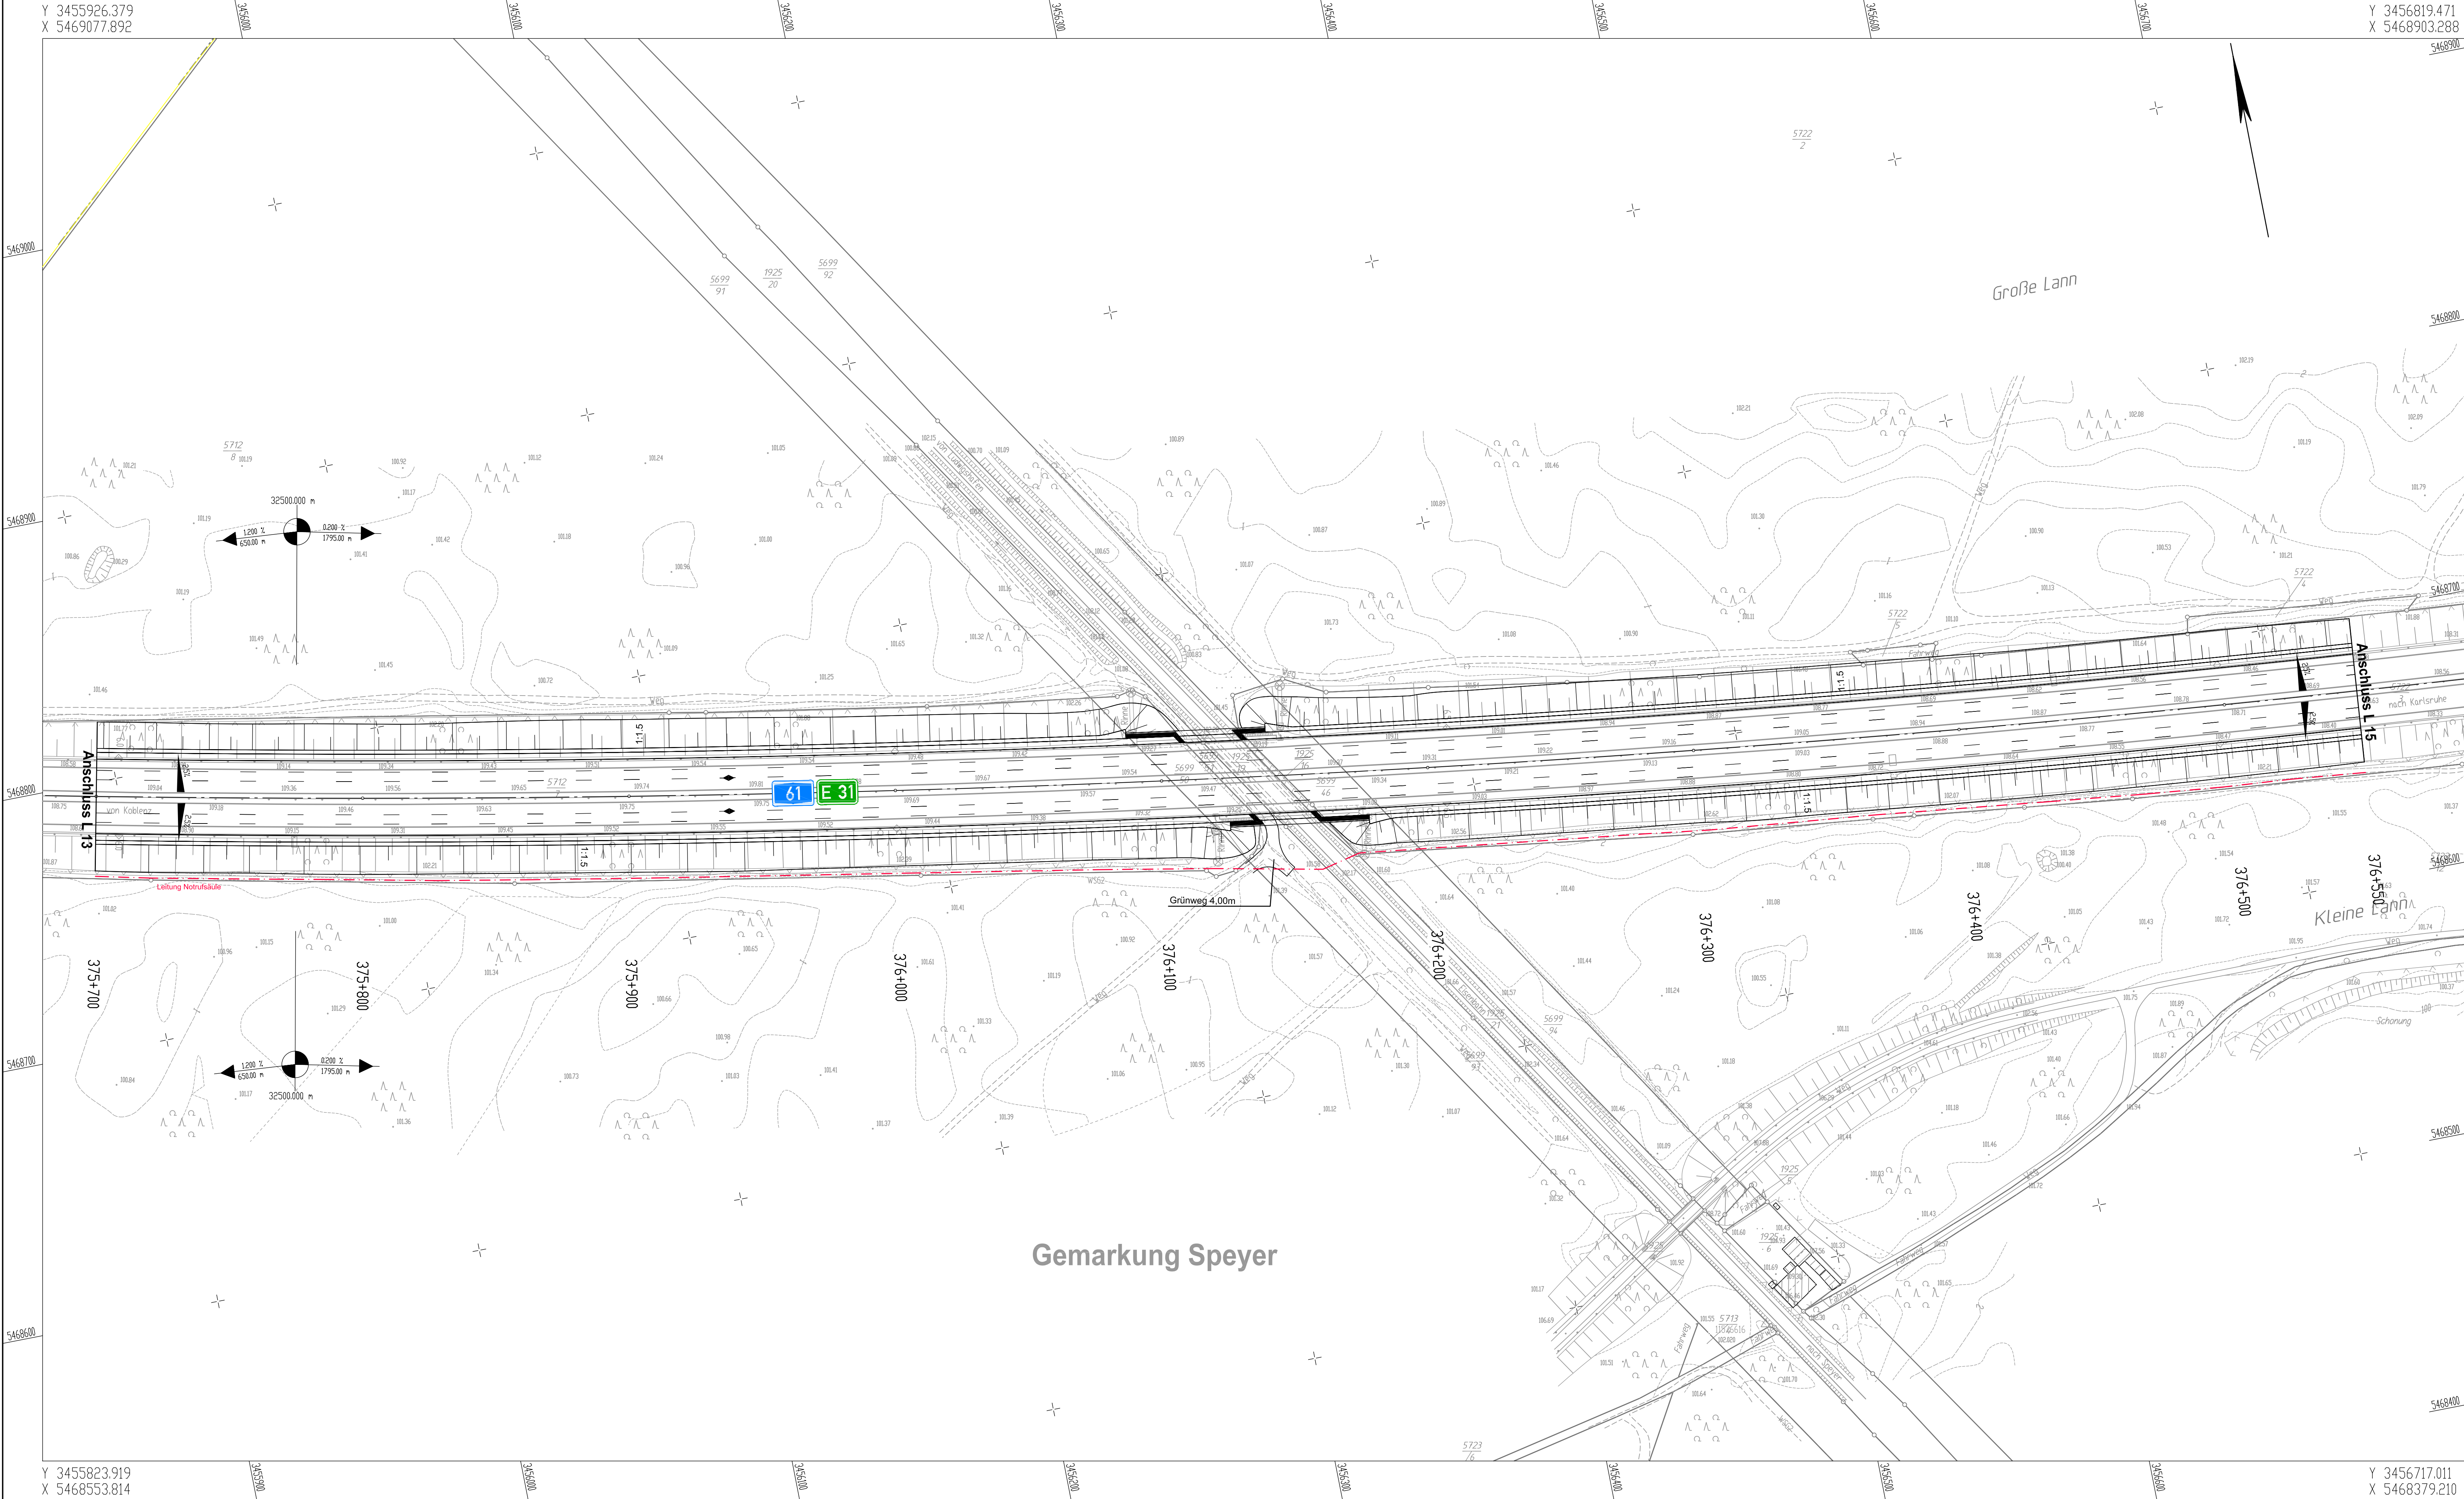


LEGENDE TECHNISCHE PLANUNG

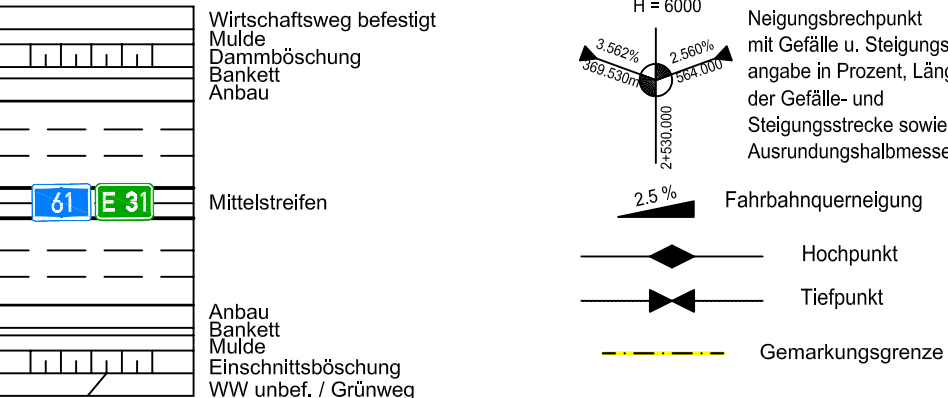

- Wasserleitung
- Ferngas
- gepl. Ethylen Pipeline
- Stromleitung
- Kraftstoffleitung
- Abwasser
- Fernmeldeleitung

Die Lagen der Leitungen sind aus analogen Plänen und Karten entnommen und lediglich graphisch eingepasst. Die Darstellungen entsprechen daher nicht unbedingt dem tatsächlichen Verlauf.

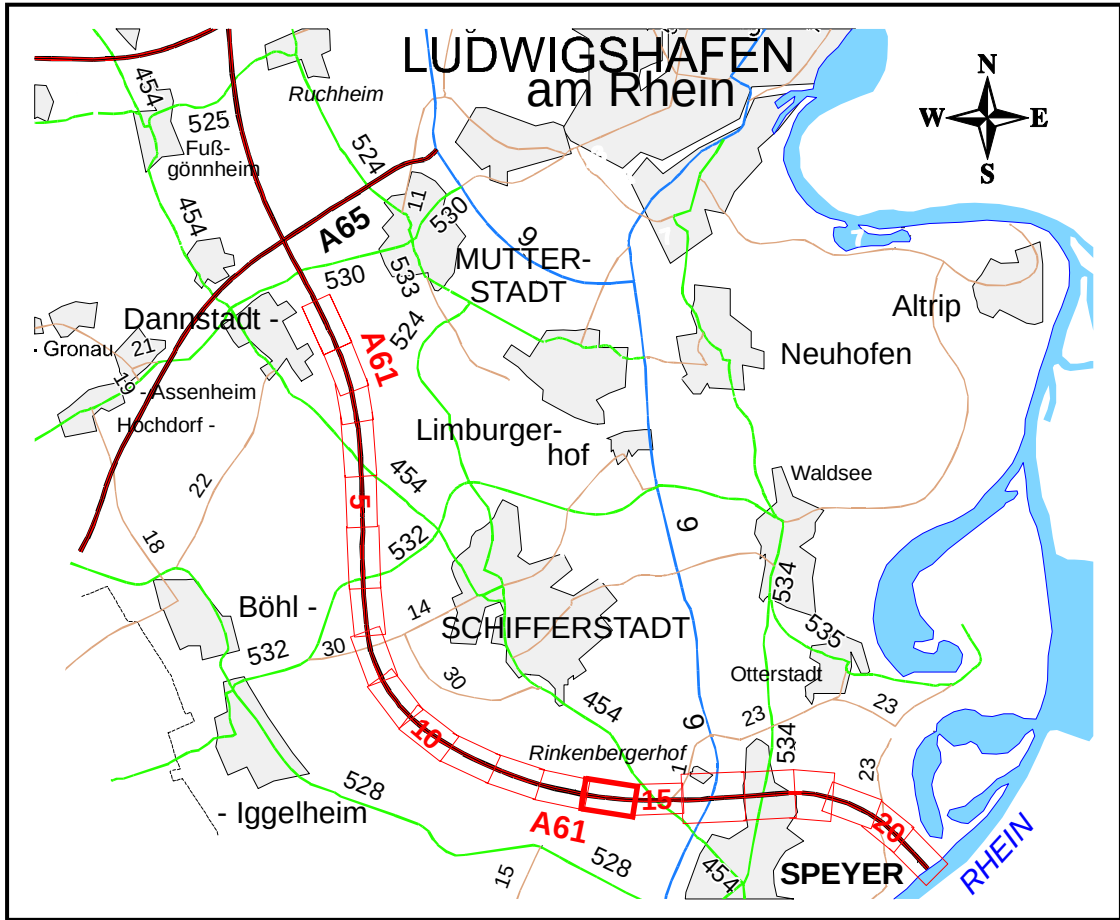

PLANFESTSTELLUNG

LANDESBETRIEB MOBILITÄT
SPEYER

		Anlage 15.2	
		Blatt Nr. 14	
		Reg. Nr.	
Nr.	Art der Änderung	Dat. bearbeitet	Zeichen
		gezeichnet	Ebersold
		geprüft	Gaffney
		Zeichnung:	Goertz
		Maßstab:	1 : 1 000
		Bau-km:	375+700 bis 378+500

Aufgestellt:
LBM SPEYER DEN 26. JANUAR 2007

im Original gezeichnet:
i.V. Goertz