



Y 3456701.185
X 5468935.984

Y 3457611.158
X 5468928.984

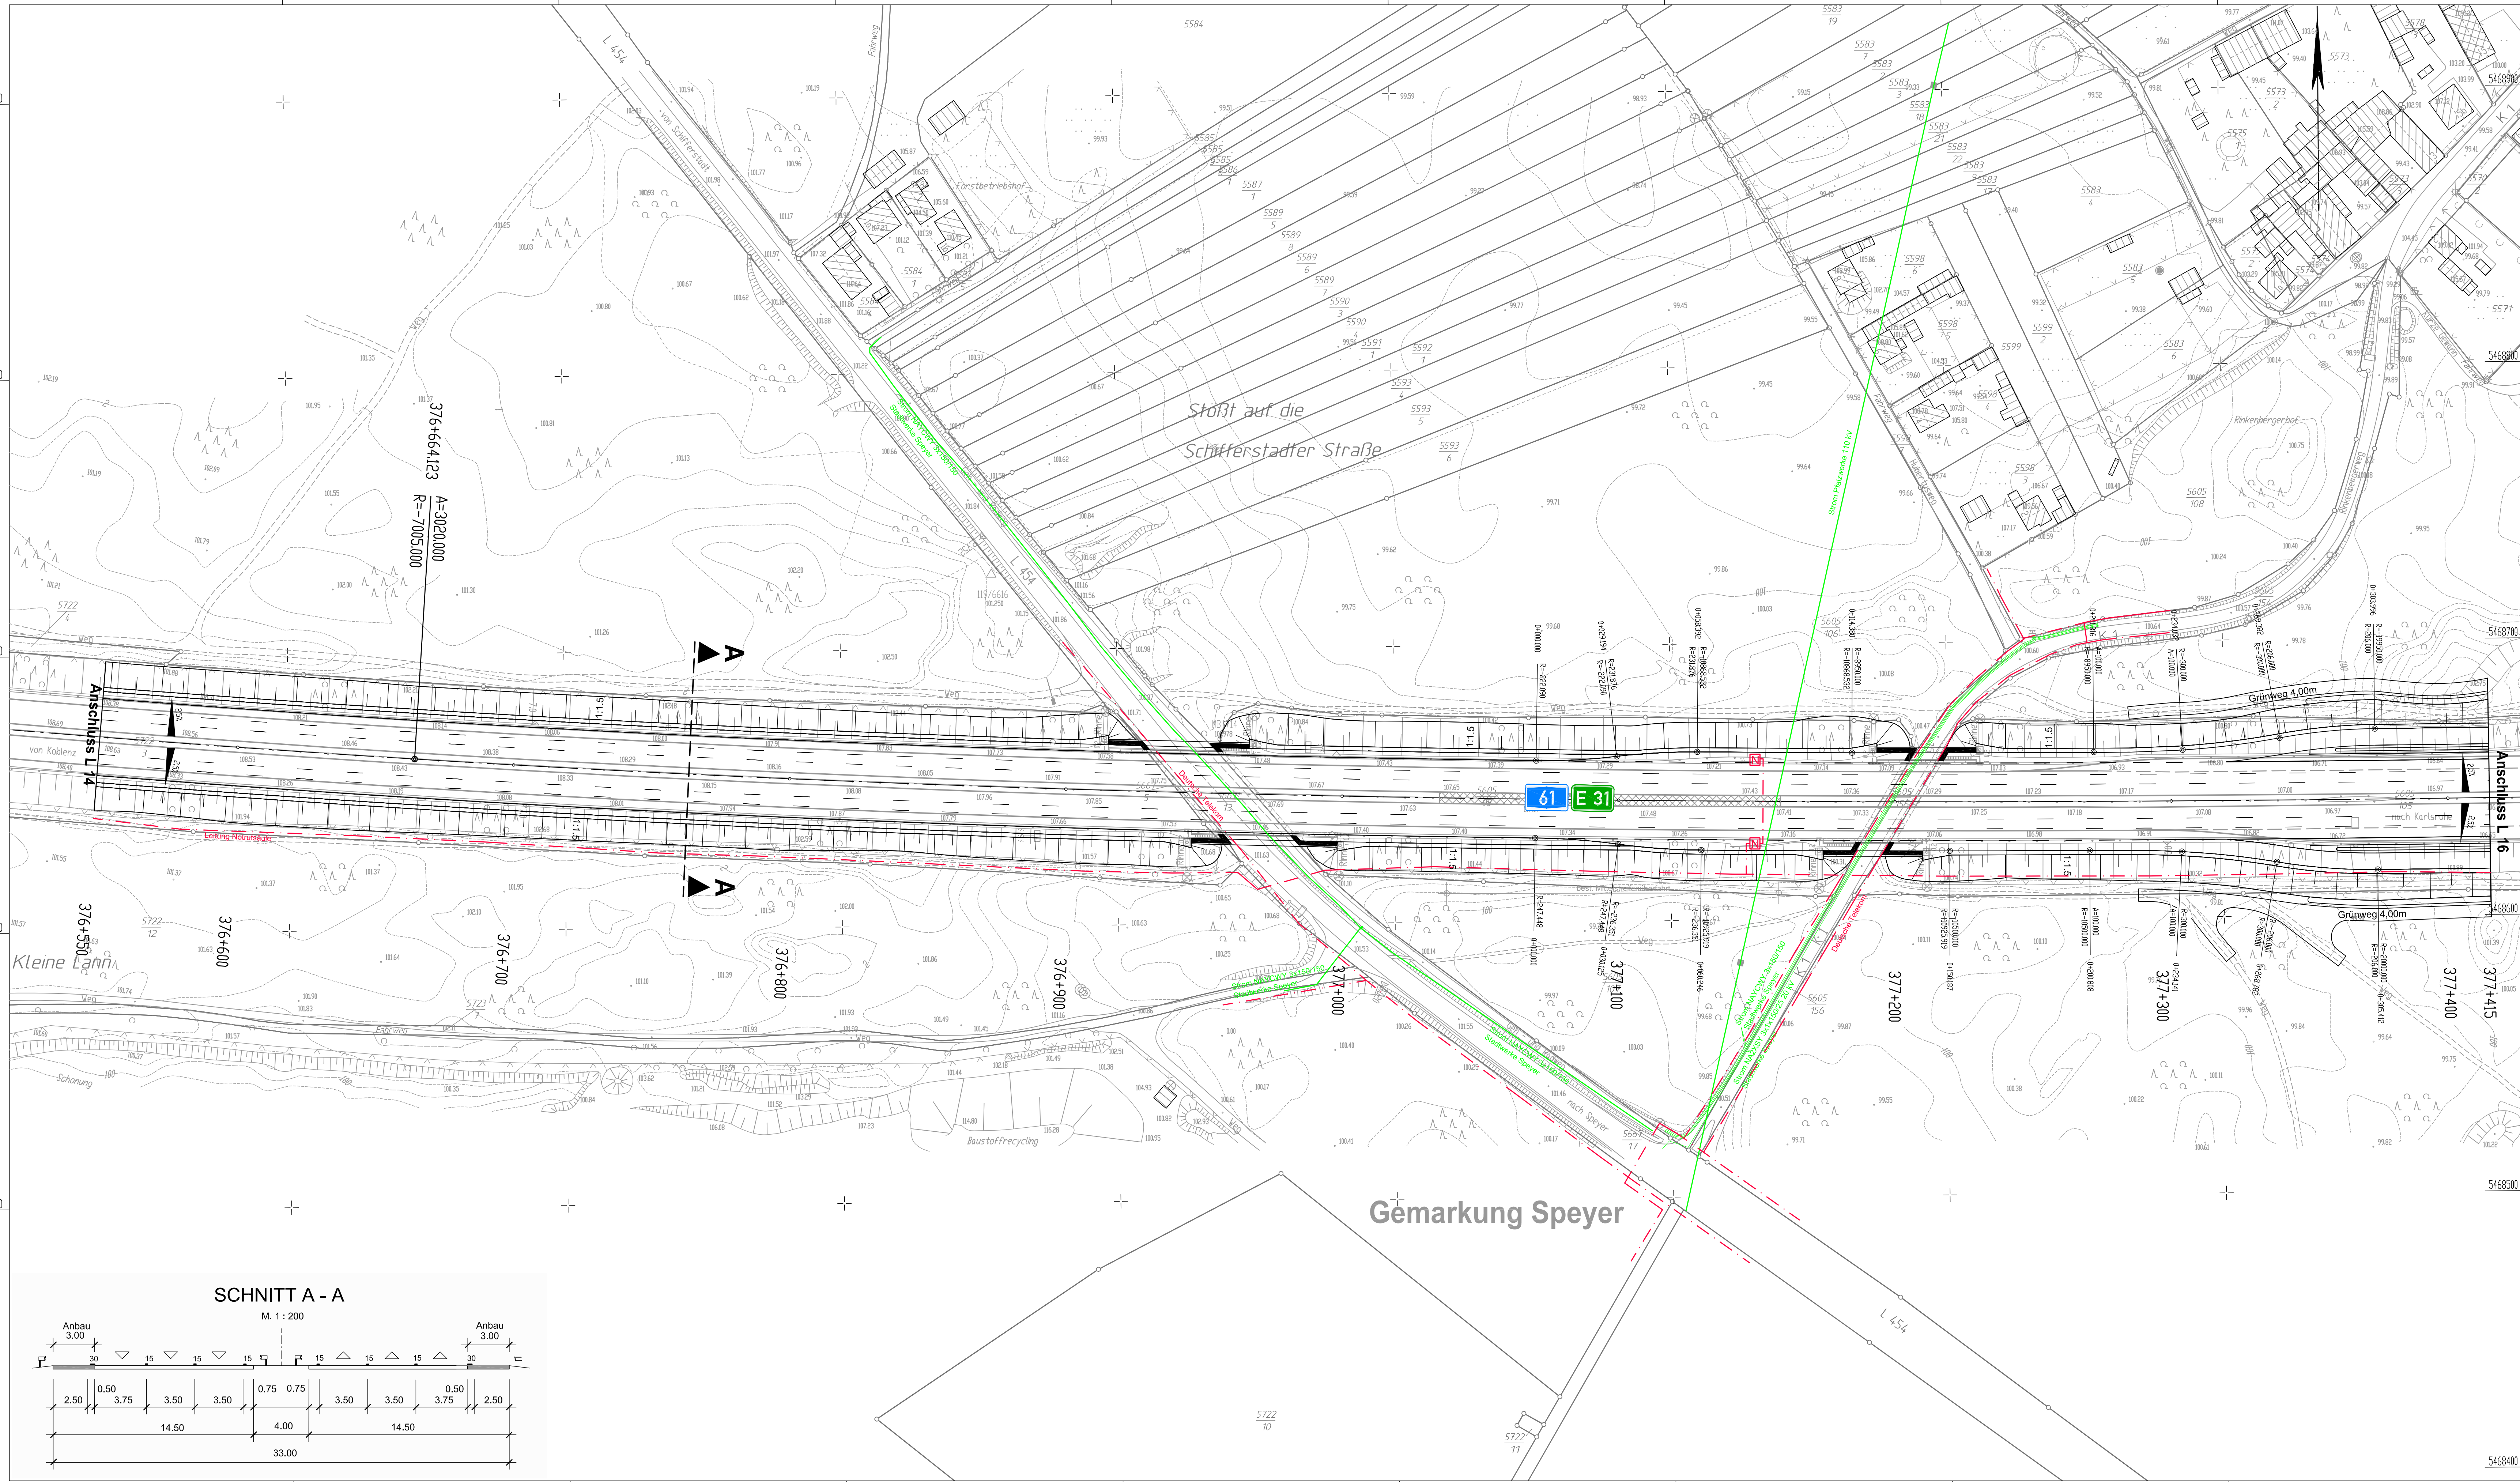


LEGENDE TECHNISCHE PLANUNG

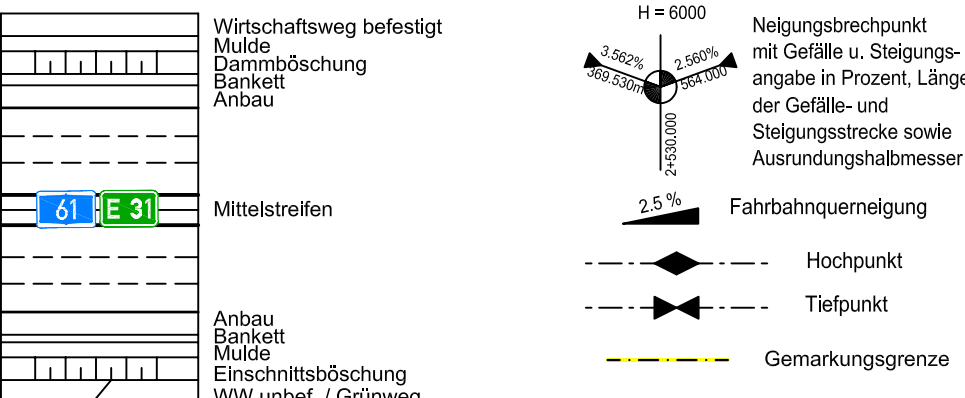

- Wasserleitung
- Ferngas
- gepl. Ethylen Pipeline
- Stromleitung
- Kraftstoffleitung
- Abwasser
- Fernmeldeleitung

Die Lagen der Leitungen sind aus analogen Plänen und Karten entnommen und lediglich graphisch eingepasst. Die Darstellungen entsprechen daher nicht unbedingt dem tatsächlichen Verlauf.

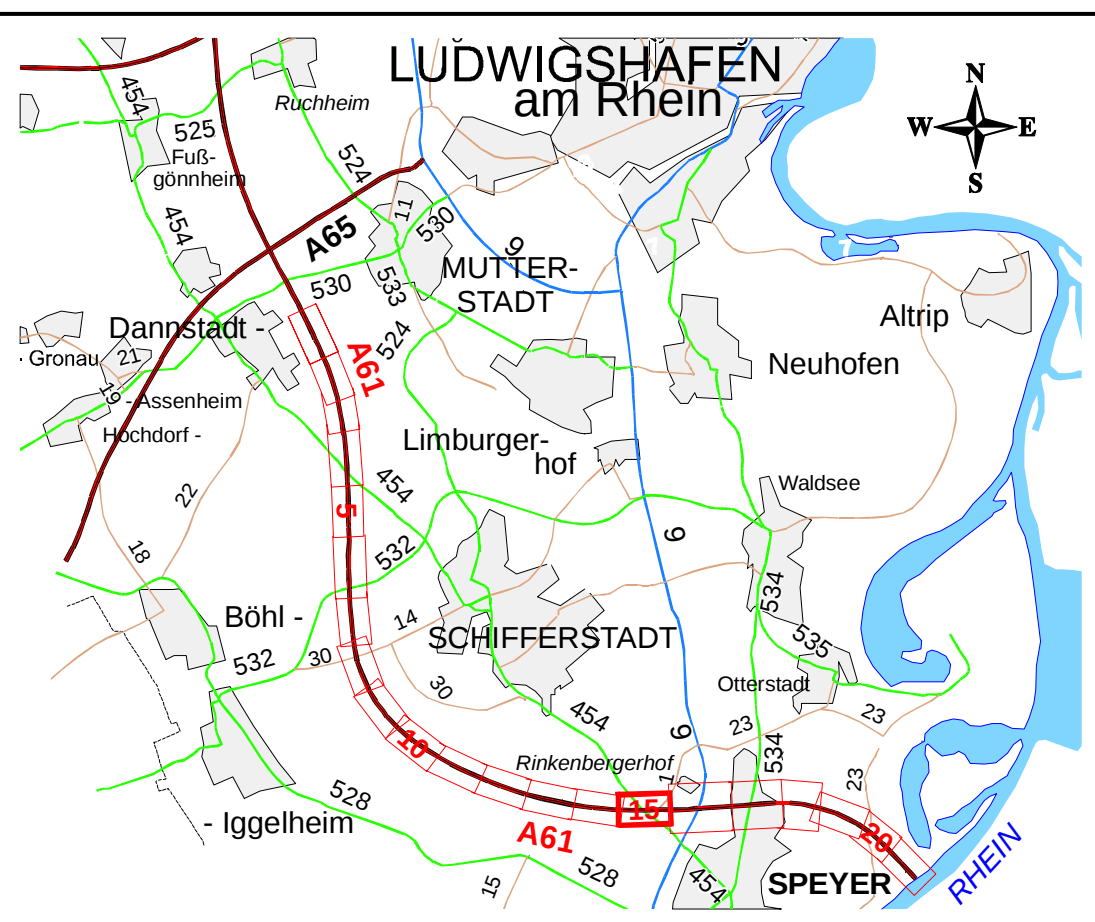

PLANFESTSTELLUNG

LANDESBETRIEB MOBILITÄT SPEYER

		Anlage 15.2 Blatt Nr. 15	
		Reg. Nr.	
Nr.	Art der Änderung	Dat. / Zei.	Datum
		bearbeitet	gezeichnet
		geprüft	geprüft
		Zeichnung: Leitungsplan	
		Maßstab: 1 : 1 000	
		Bau-km: 376+500 bis 377+415	

Aufgestellt:
LBM SPEYER DEN 26. JANUAR 2007

im Original gezeichnet:
i.V. Goerz