
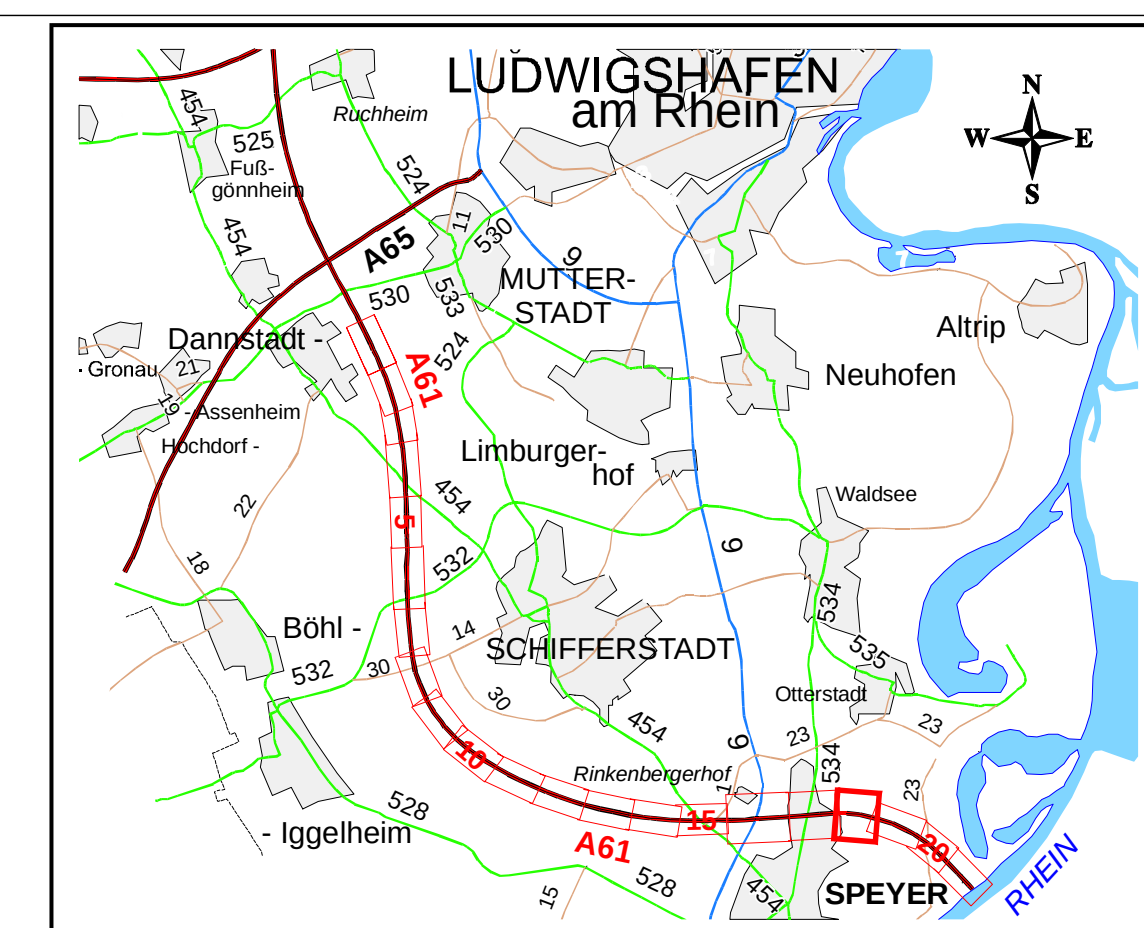


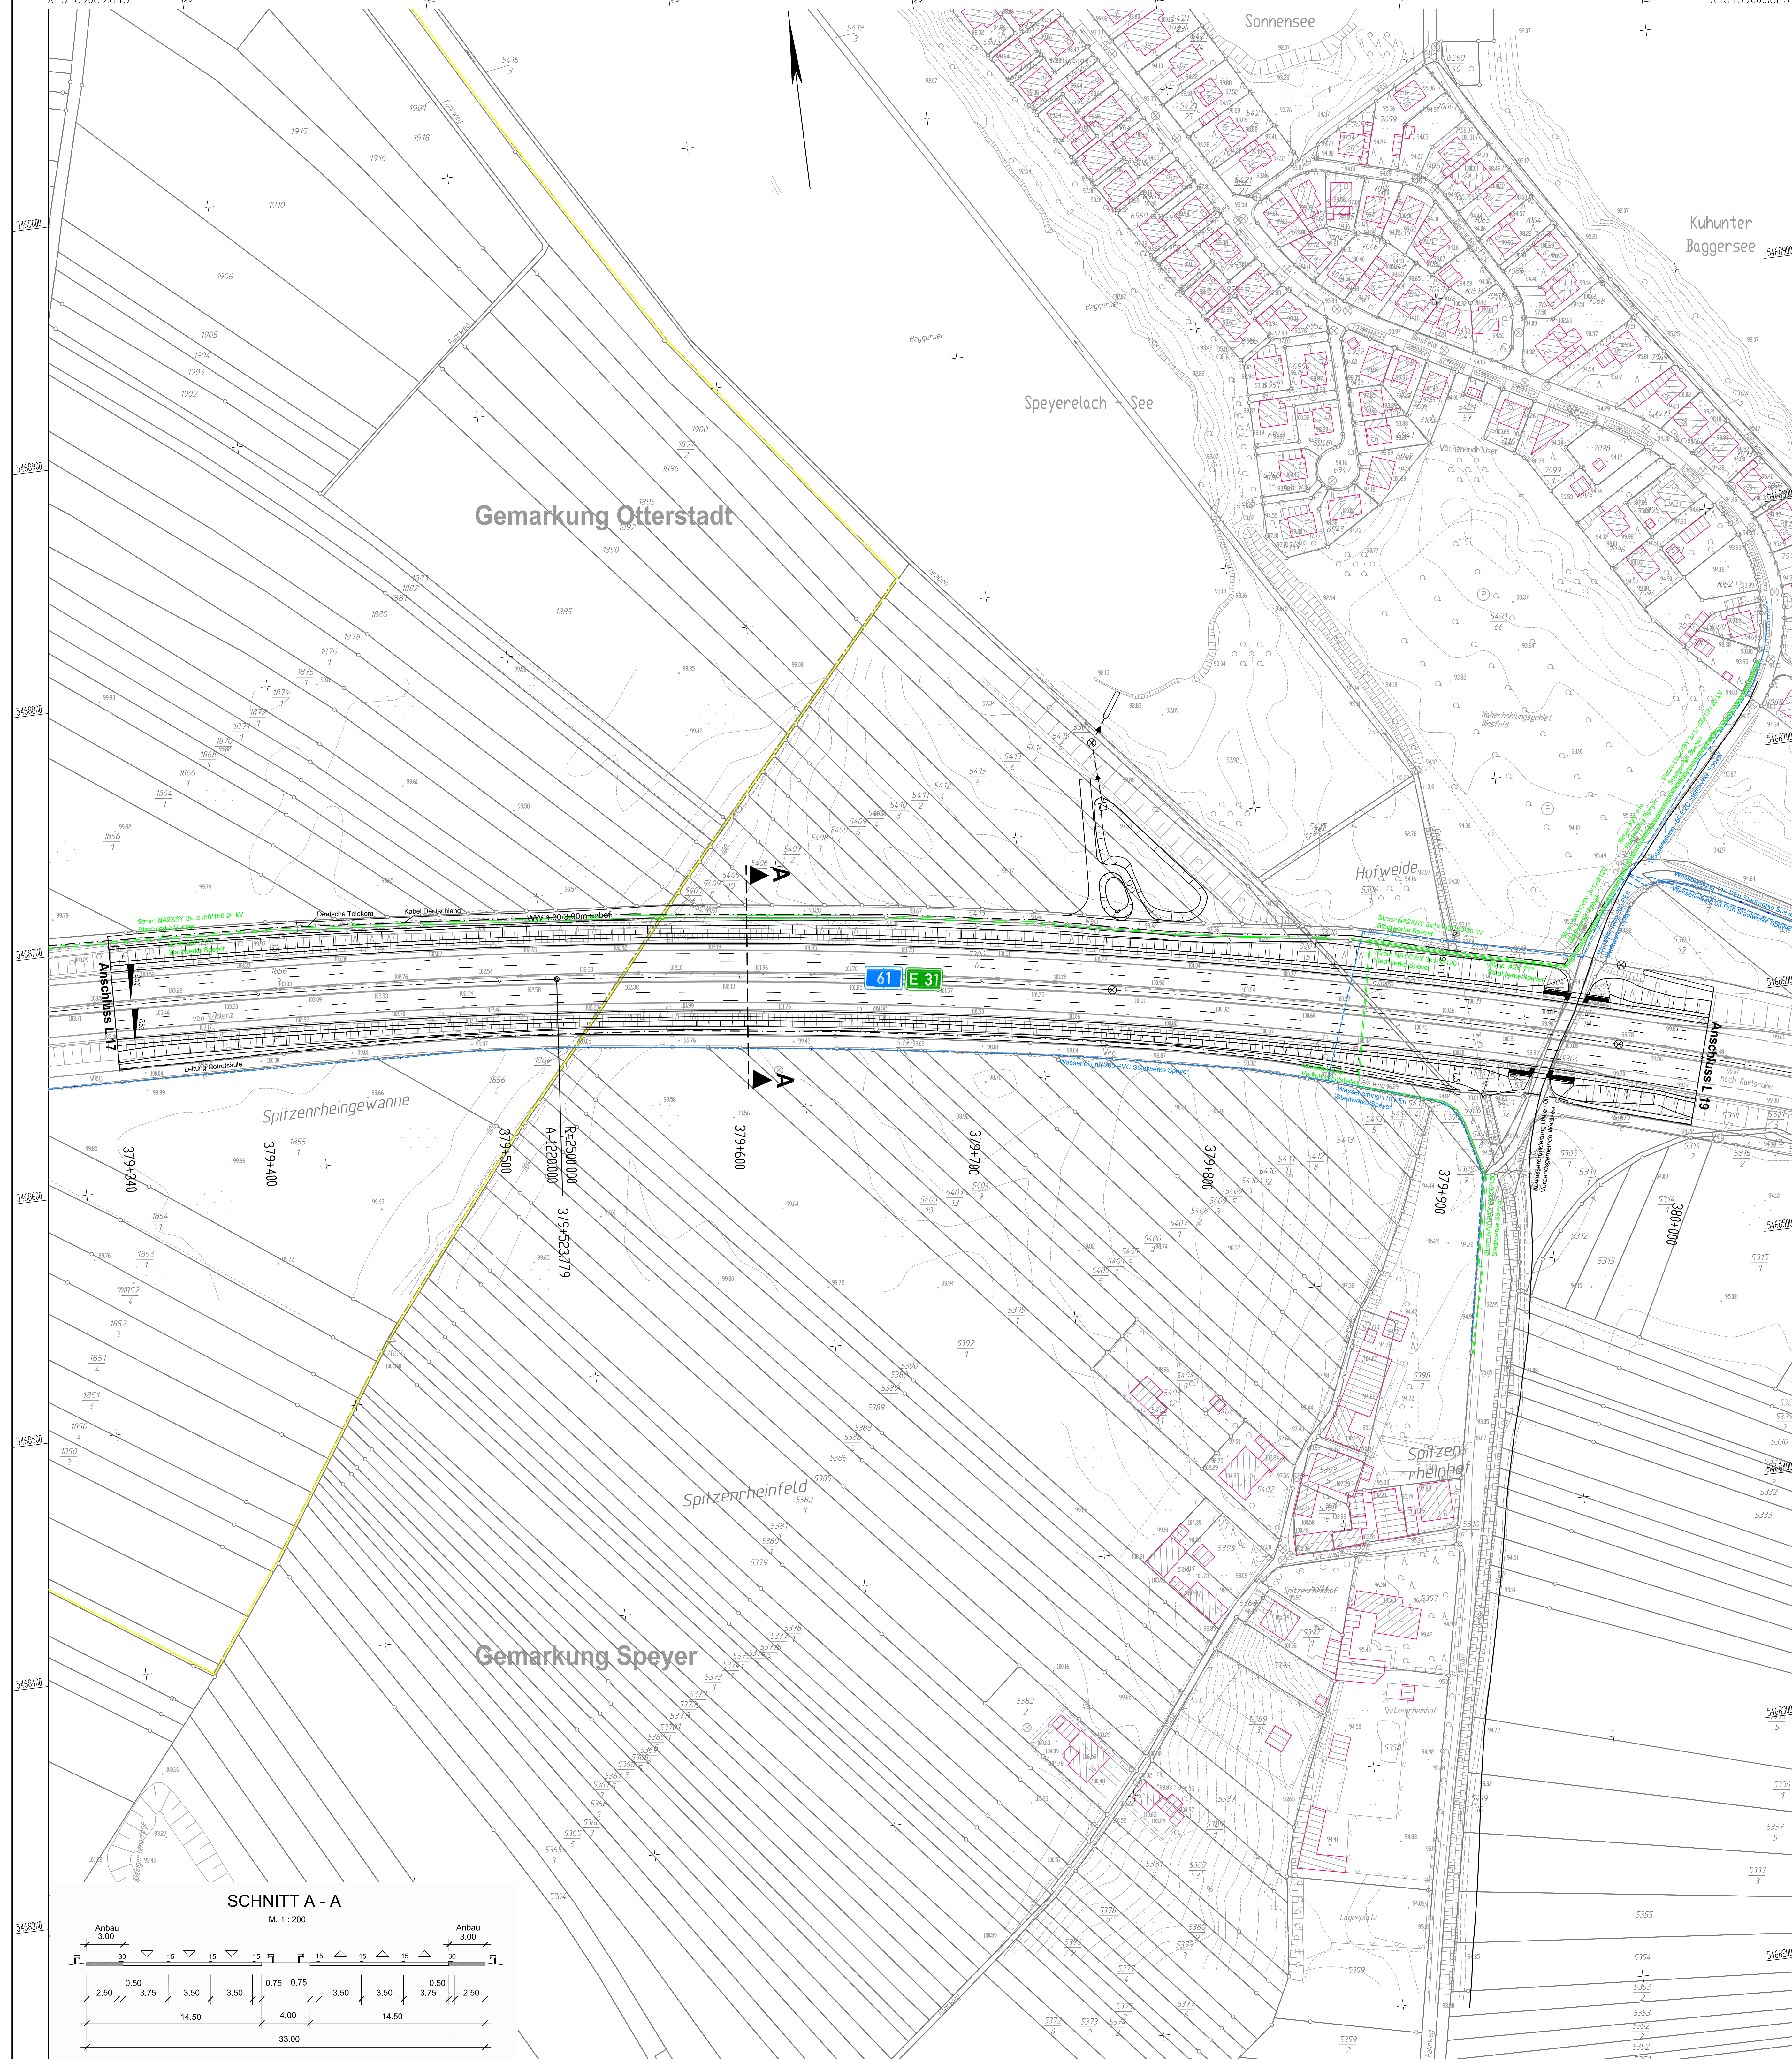

PLANFESTSTELLUNG

**LANDESBETRIEB MOBILITÄT
SPEYER**

				Anlage	15.2
				Blatt Nr.	18
				Reg. Nr.	
Nr.	Art der Änderung			Dat.	Zeichn.
	A 61 Abschnitt B Mutterstadt bis Landesgrenze Ausbau auf 6 Fahrstreifen			beurteilt	Ebersold
				gezeichnet	Gaffney
				geprüft	Goerz
				Zeichnung: Leitungsplan	
				Maßstab: 1 : 1 000	
				Baukm.: 379+340 bis 380+000	

Aufgestellt:

im Original gezeichnet:
I. V. Goerz