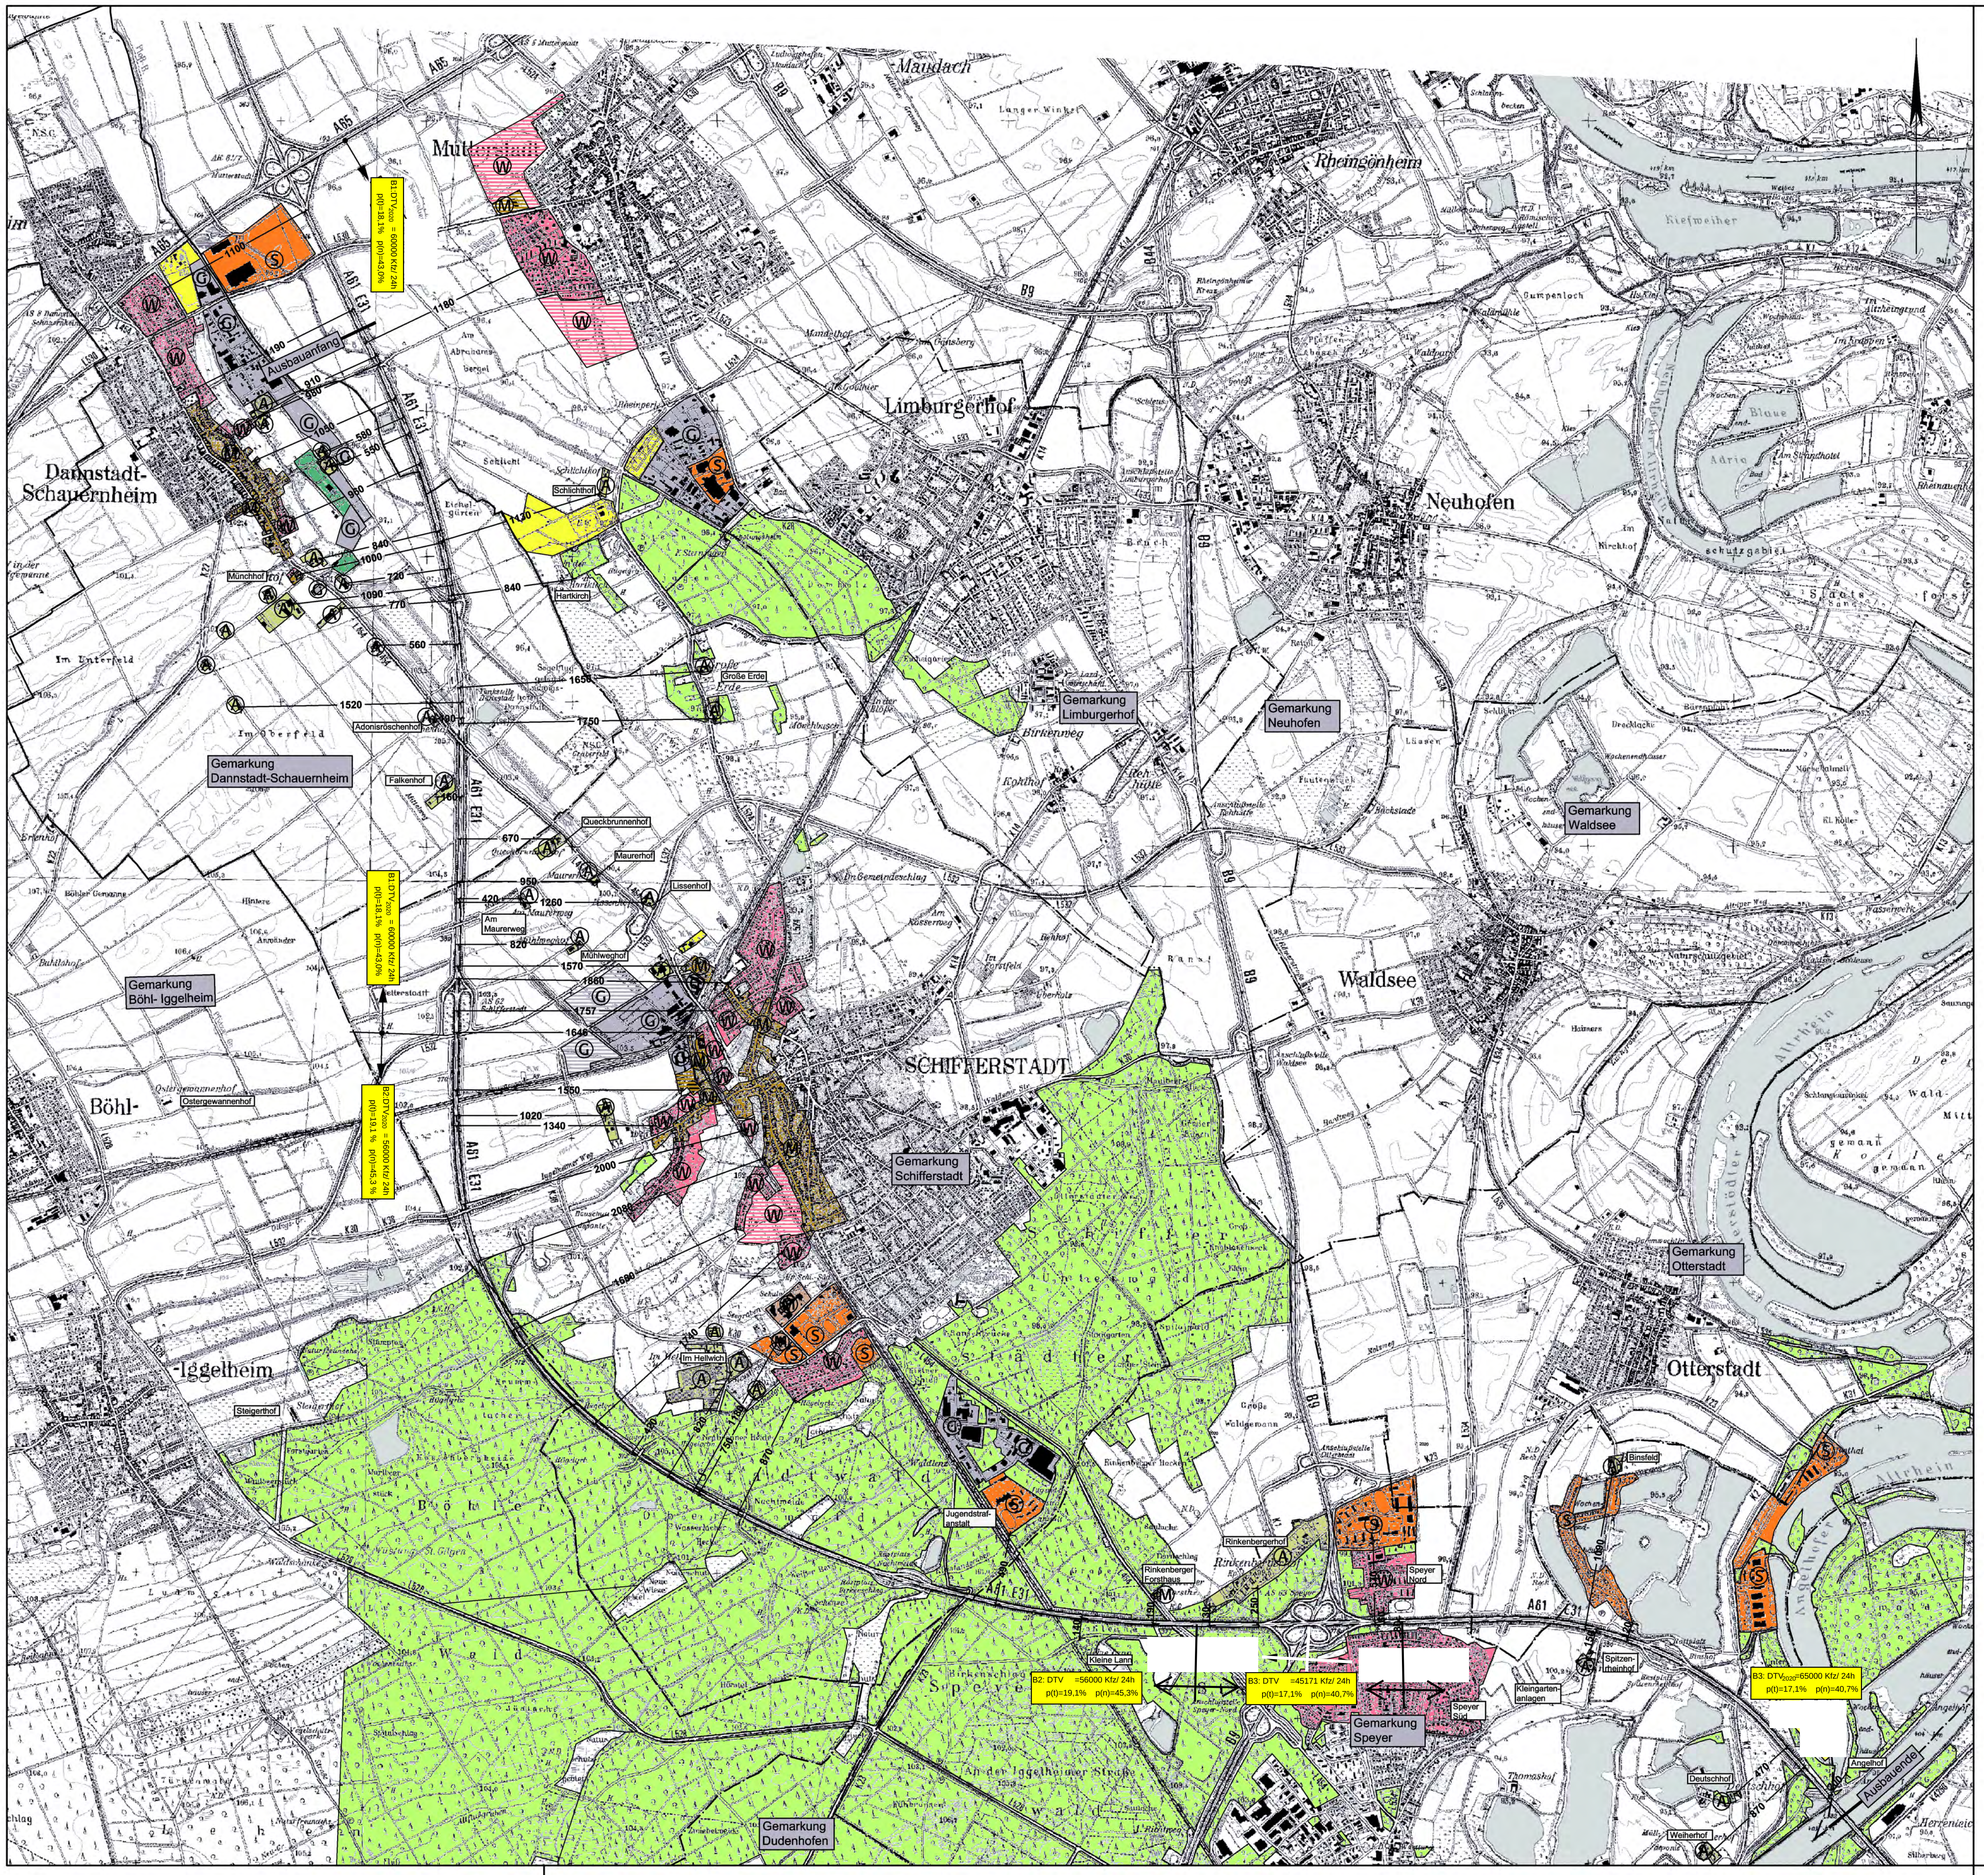

ZEICHENERKLÄRUNG

Bestand	Planung	
W	W	Wohnbaufläche
M	M	Gemischte Baufläche
G	G	Gewerbliche Baufläche
S		Sonderbaufläche
A		Aussiedlerhöfe
		Flächen für Ver- und Entsorgung
		Flächen für den Gemeindbedarf
		öffentliche Grünfläche für Sport und Erholung
		Wald

Sonstiges

DTV_{2020}=56000 KFz/ 24h	massgebende Verkehrsstärke Kfz in 24 Stunden, Prognosewert 2020
p(t)=19,1 % p(n)=45,3 %	massgebende Lkw- Anteil Tag und Nacht über 2,8t Gesamtgewicht
—·—	Gemarkungsgrenzen

Planfeststellung 2. Deckblatt

LANDESBETRIEB MOBILITÄT SPEYER

Nr.	Art der Änderung	Dat.	Zei.		
				Anlage	11
				Blatt Nr.	Ü 1
				Reg. Nr.	
				bearbeitet	Feb. 2016 Leiner
				gezeichnet	Feb. 2016 Gaffney
				geprüft	Feb. 2016 Goerz

A 61

Abschnitt B

Mutterstadt bis Landesgrenze

Ausbau auf 6 Fahrstreifen

Zeichnung: Übersichtslageplan

Maßstab: 1 : 20 000

Aufgestellt:
LBM SEYER DEN 01.02.2016

im Original gezeichnet:
i.V. Goerz