


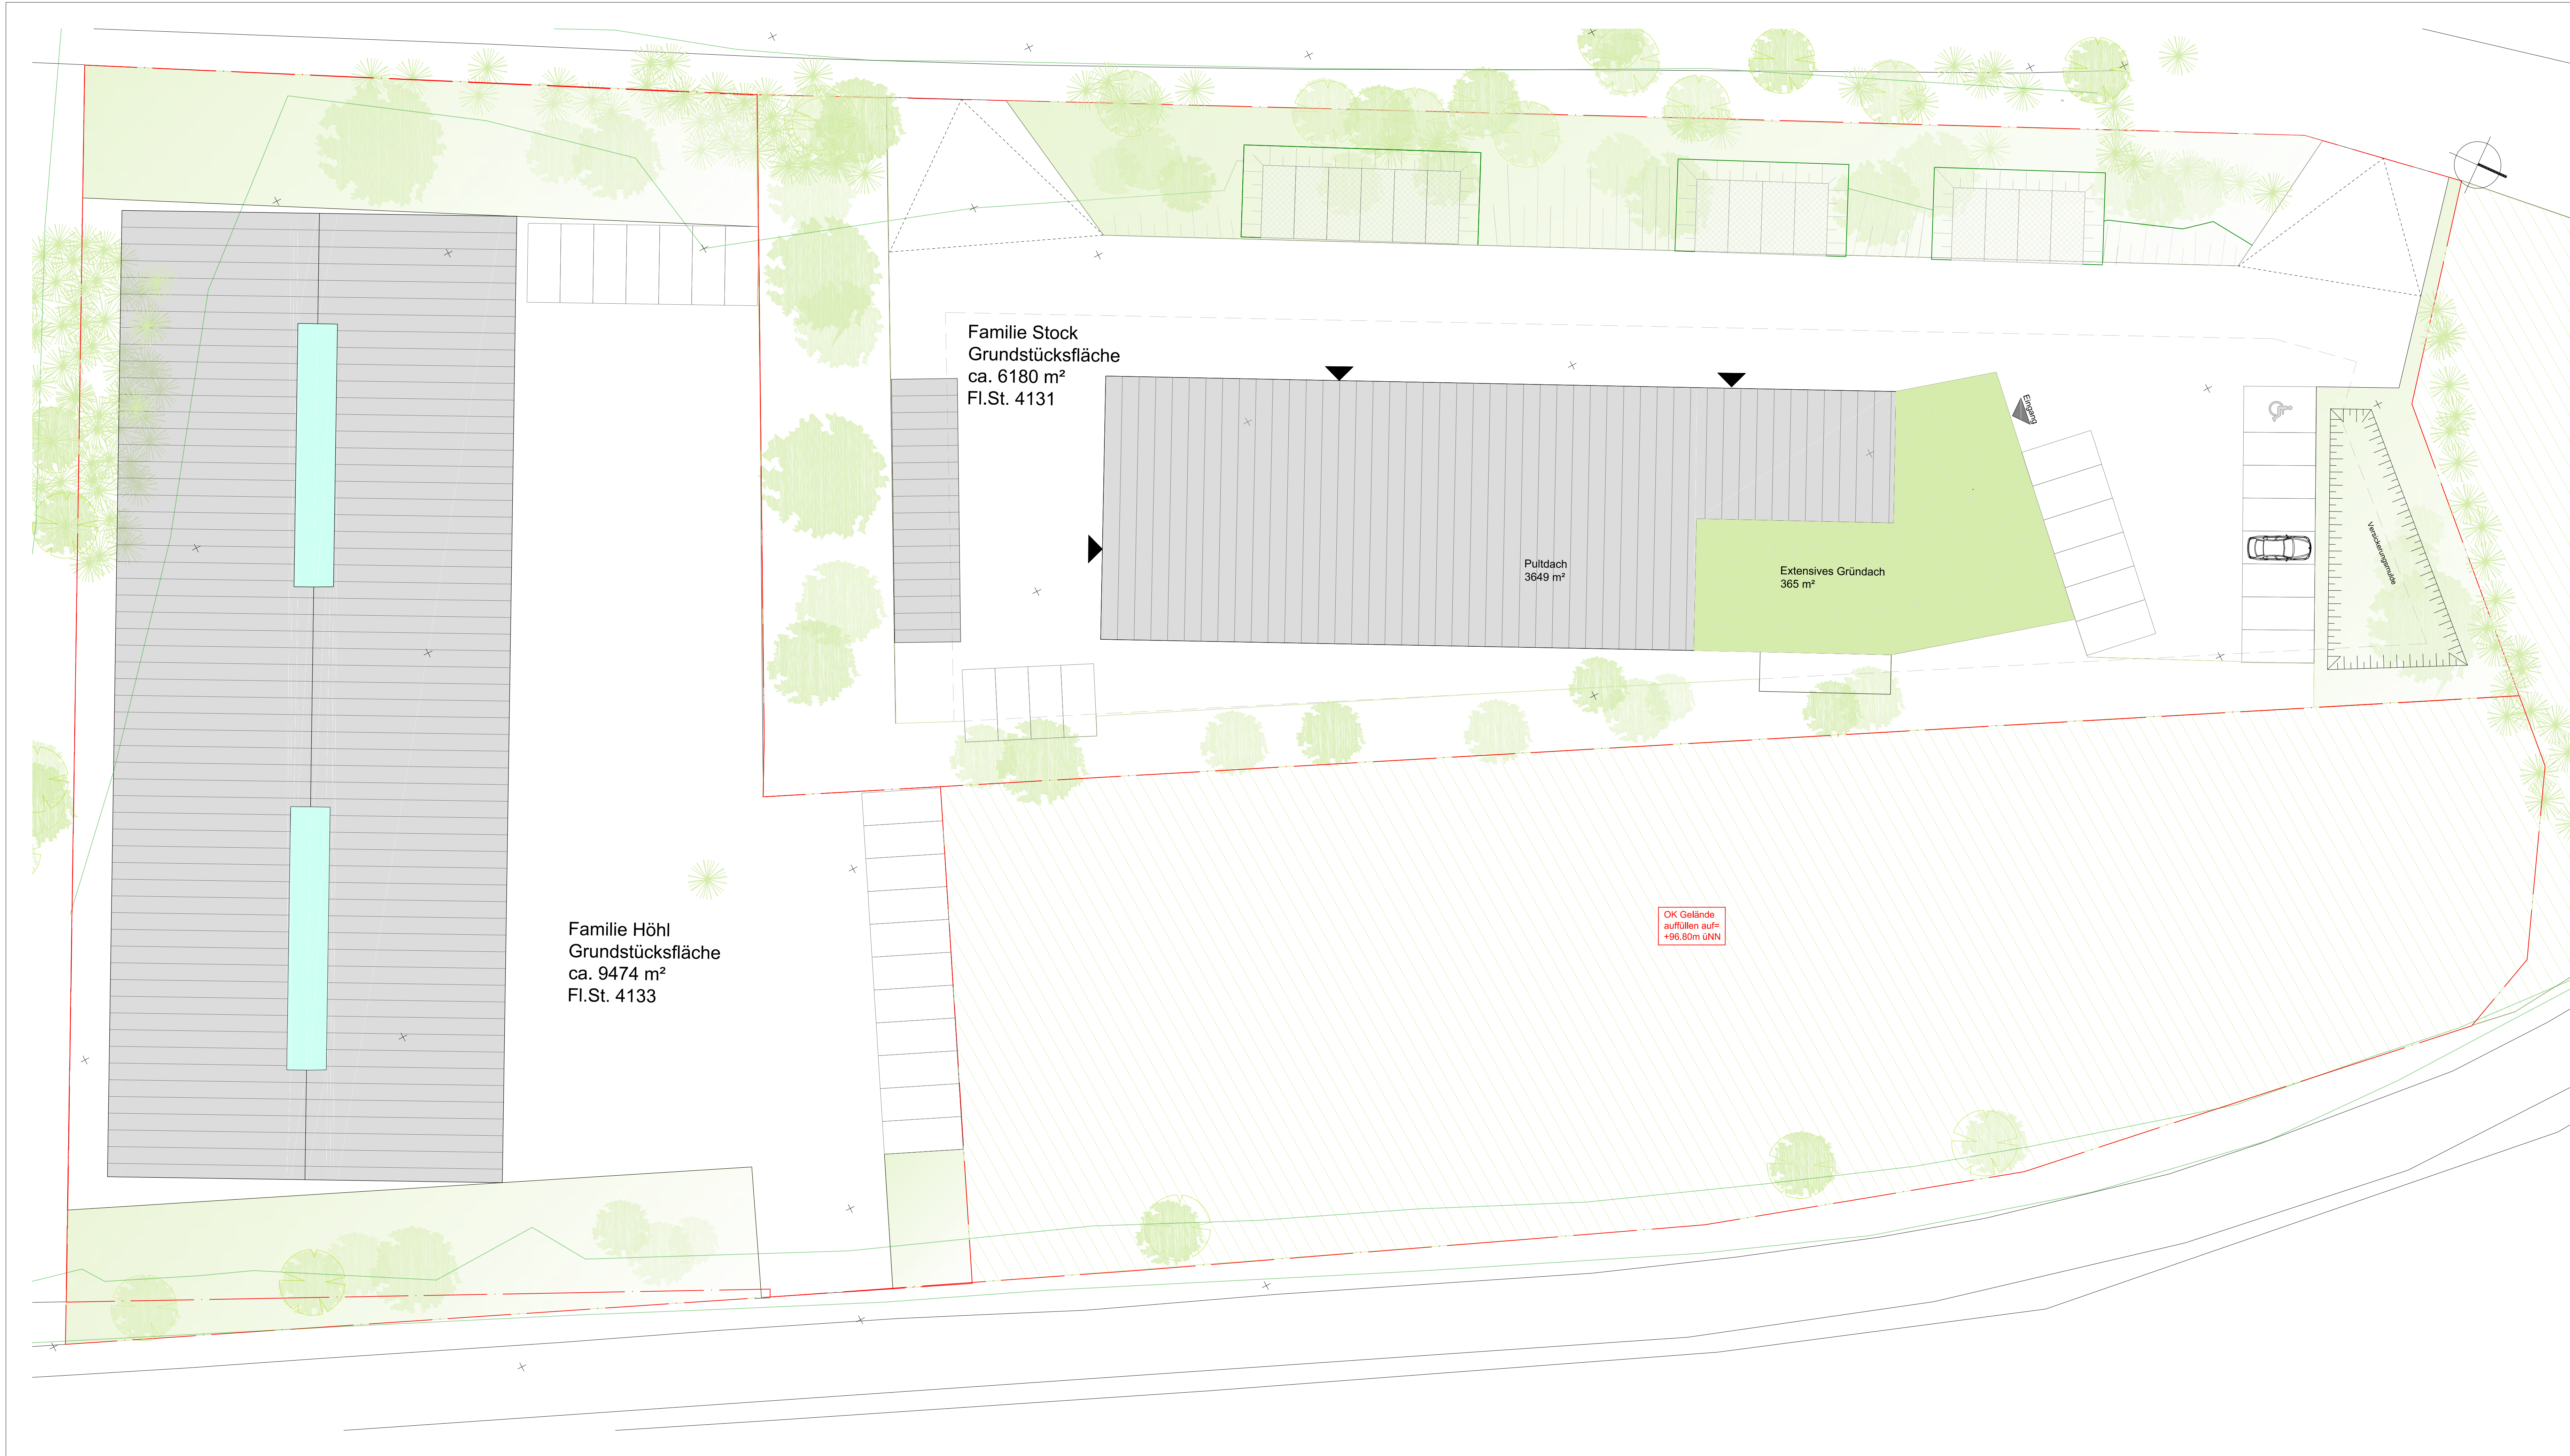


Familie Stock
Grundstücksfläche
ca. 6180 m²
Fl.St. 4131

Pultdach
3649 m²

Extensives Gründach
365 m²

Familie Höhl
Grundstücksfläche
ca. 9474 m²
Fl.St. 4133

OK Gelände
auffüllen auf
+96.80m üNN

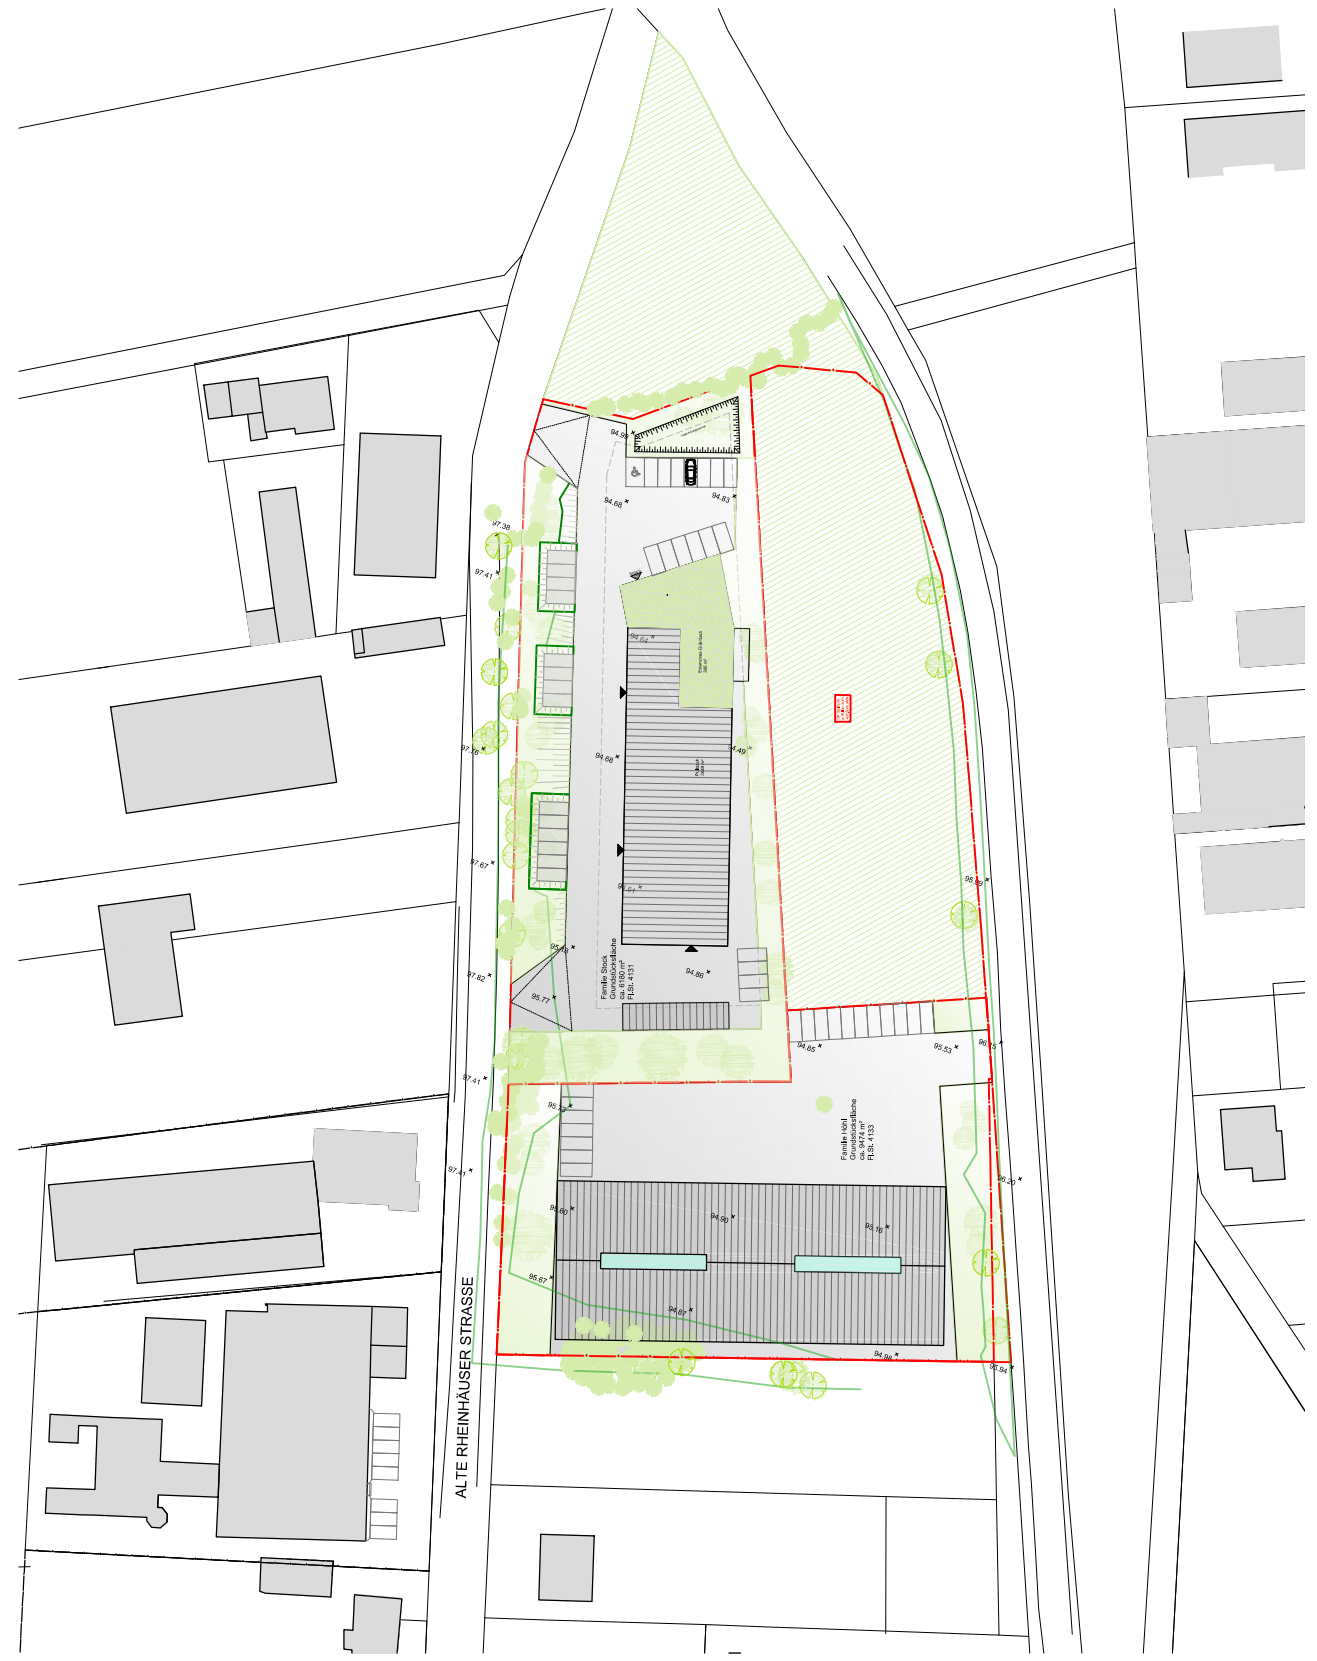

Projekt: Bebauung zwischen Rheinhäuser Strasse und Alter Rheinhäuser Strasse 67346 Speyer	Projektnummer: 1545
--	-----------------------------------

Bauherr: Evelyn und Timo Stock-Klehr GbR Bruchhof 6 67454 Haßloch Fon: Flurstück-Nummer: 4131	Höhl Grundstücks- und Vermögensverwaltung GmbH Friedrichstrasse 30 68804 Albusheim Fon: Flurstück-Nummer: 4133
--	---

Planer: ADS architekten Dück · Fritz · Morsey	Draisstraße 48 D 67346 Speyer Fon: 06232 79 62 9 www.ads-architekten.de info@ads-architekten.de
--	---

Planinhalt: RAHMENPLAN / STÄDTEBAULICHER ENTWURF Dachaufsicht 06.06.2016	Plannummer 5.01
--	---------------------------------------