
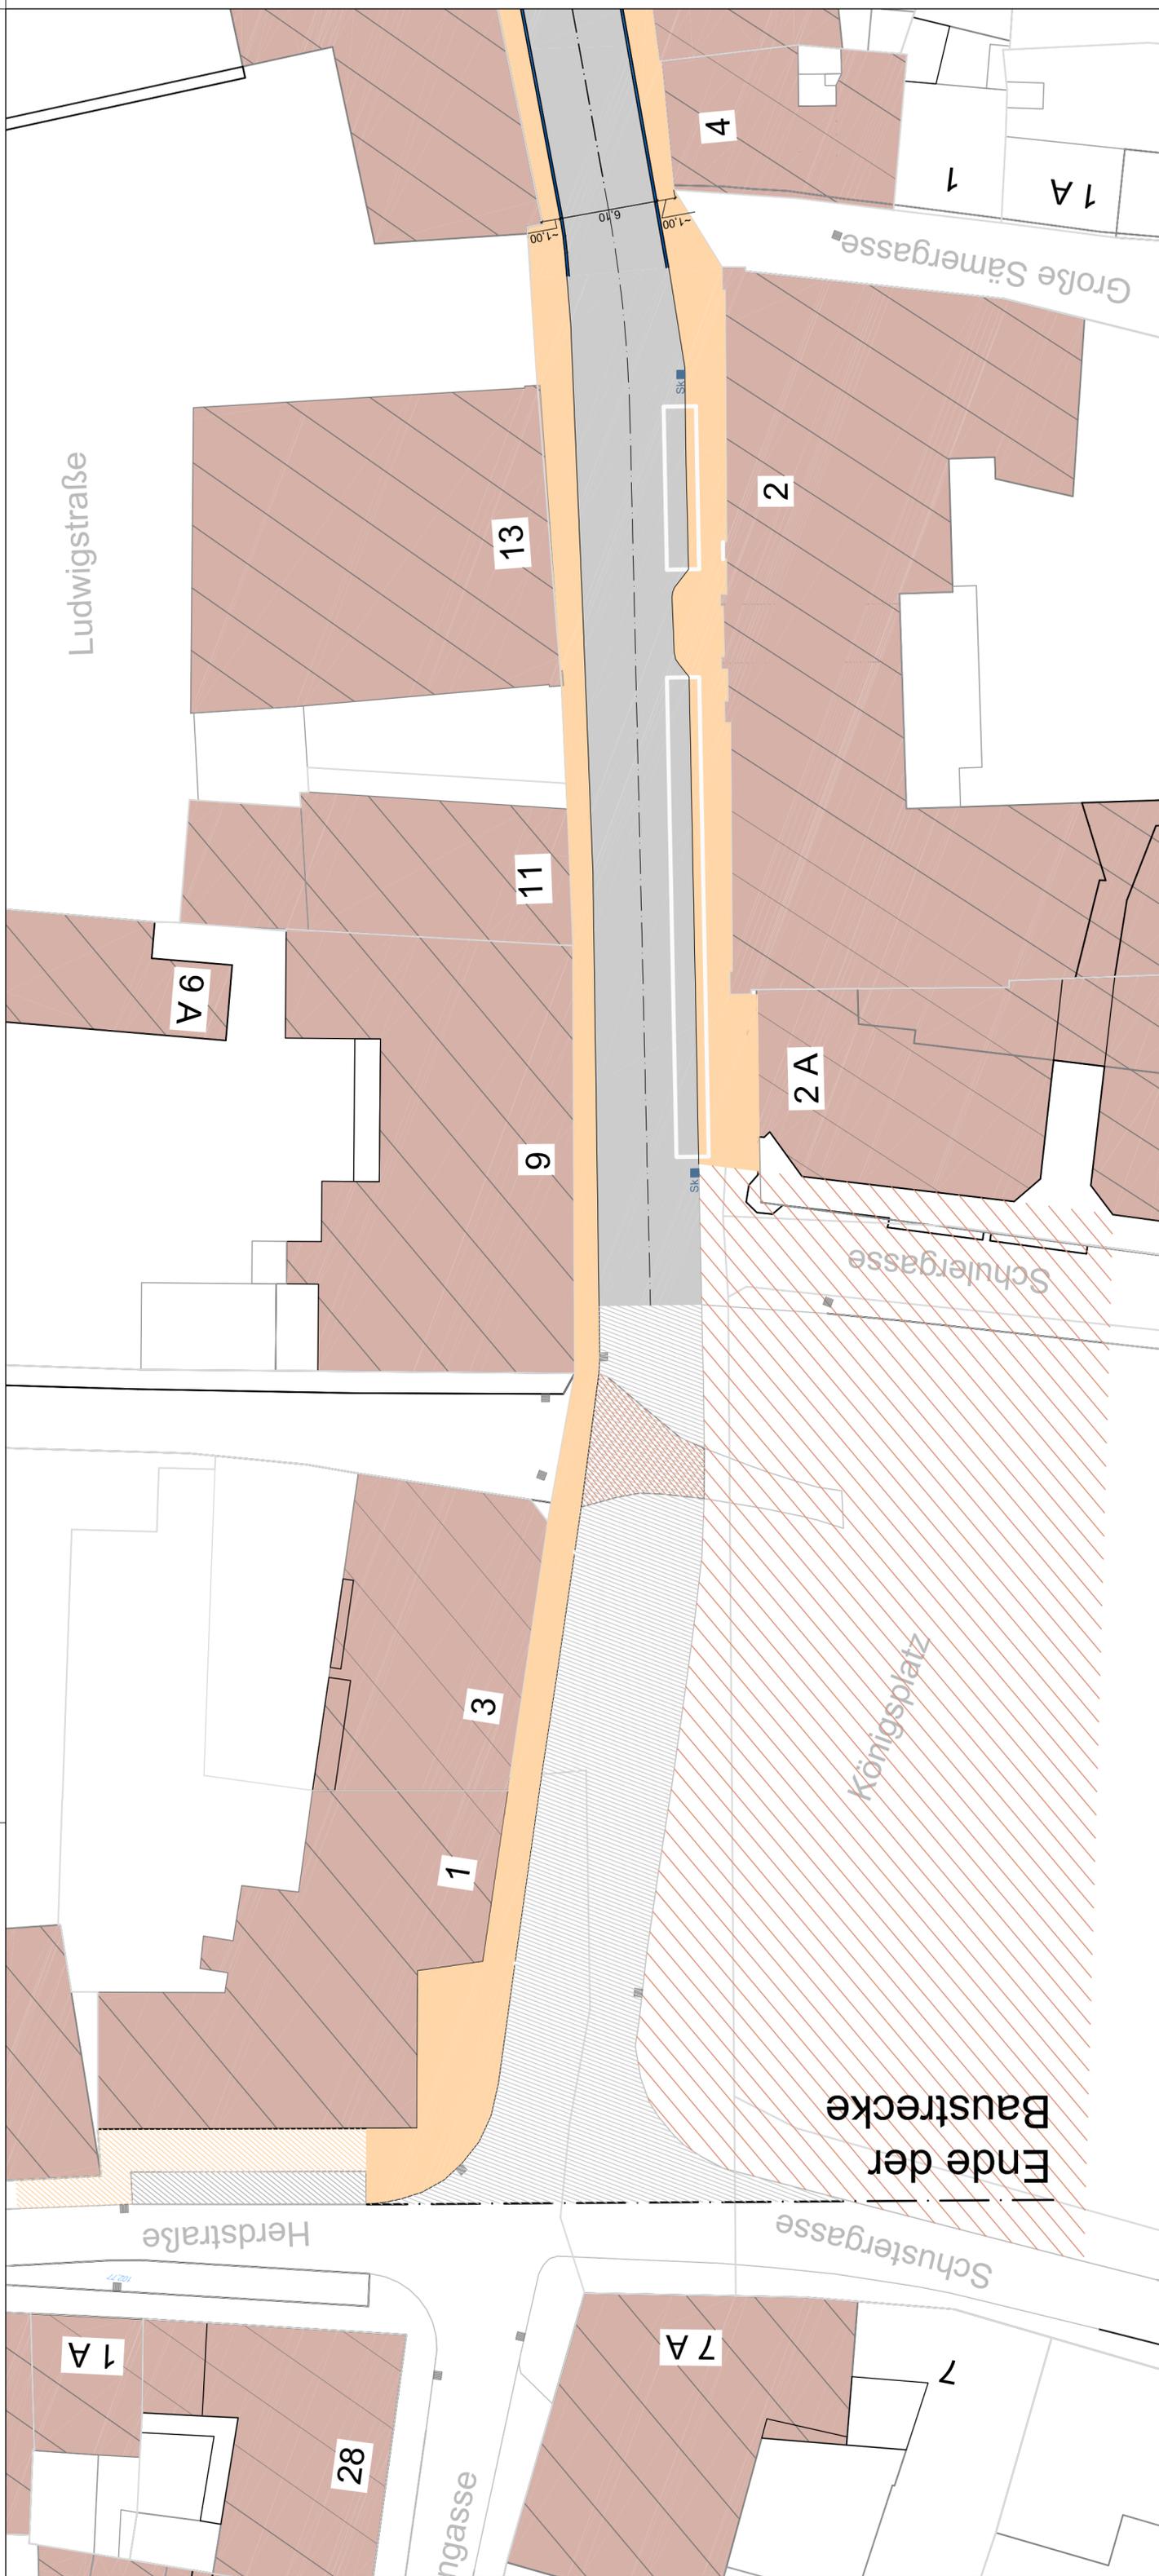


LEGENDE

Technische Planung

- vorh. gepl.
- Gehweg (Pflaster)
 - Fahrbahn (Asphalt)
 - Rinne / Sinkkasten
 - Gehweg (Pflaster)
 - Natursteinpflaster

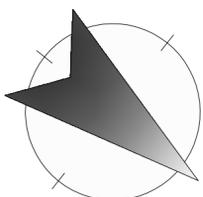

Nr.	Änderungen	Datum	Name
a			



Stadtverwaltung Speyer

Fachbereich 5 - Bauwesen-
 Abt. 540 - Tiefbau-
 Maximilianstraße 100, 67346 Speyer

Projekt:

Ausbau der Ludwigstraße

Darstellung:

Lageplan von der Großen Sämergasse bis Herdstraße

Höhenbolzen: Nr.: 5; Ludwigstraße 48, Ecke Hilgardstraße: 102,661 m ü.NN
 Nr.: 29; Kleine Pfaffengasse 26; 103,787 m ü.NN

aufgenommen	Datum	Name
07.- 09.2016	07.- 09.2016	Anspach/Borkenhagen
gezeichnet/bearbeitet	Datum	Name
11.-12. 2016	11.-12. 2016	Borkenhagen
geprüft		
Datum		
Mst. = 1: 250		Blatt: L 3