


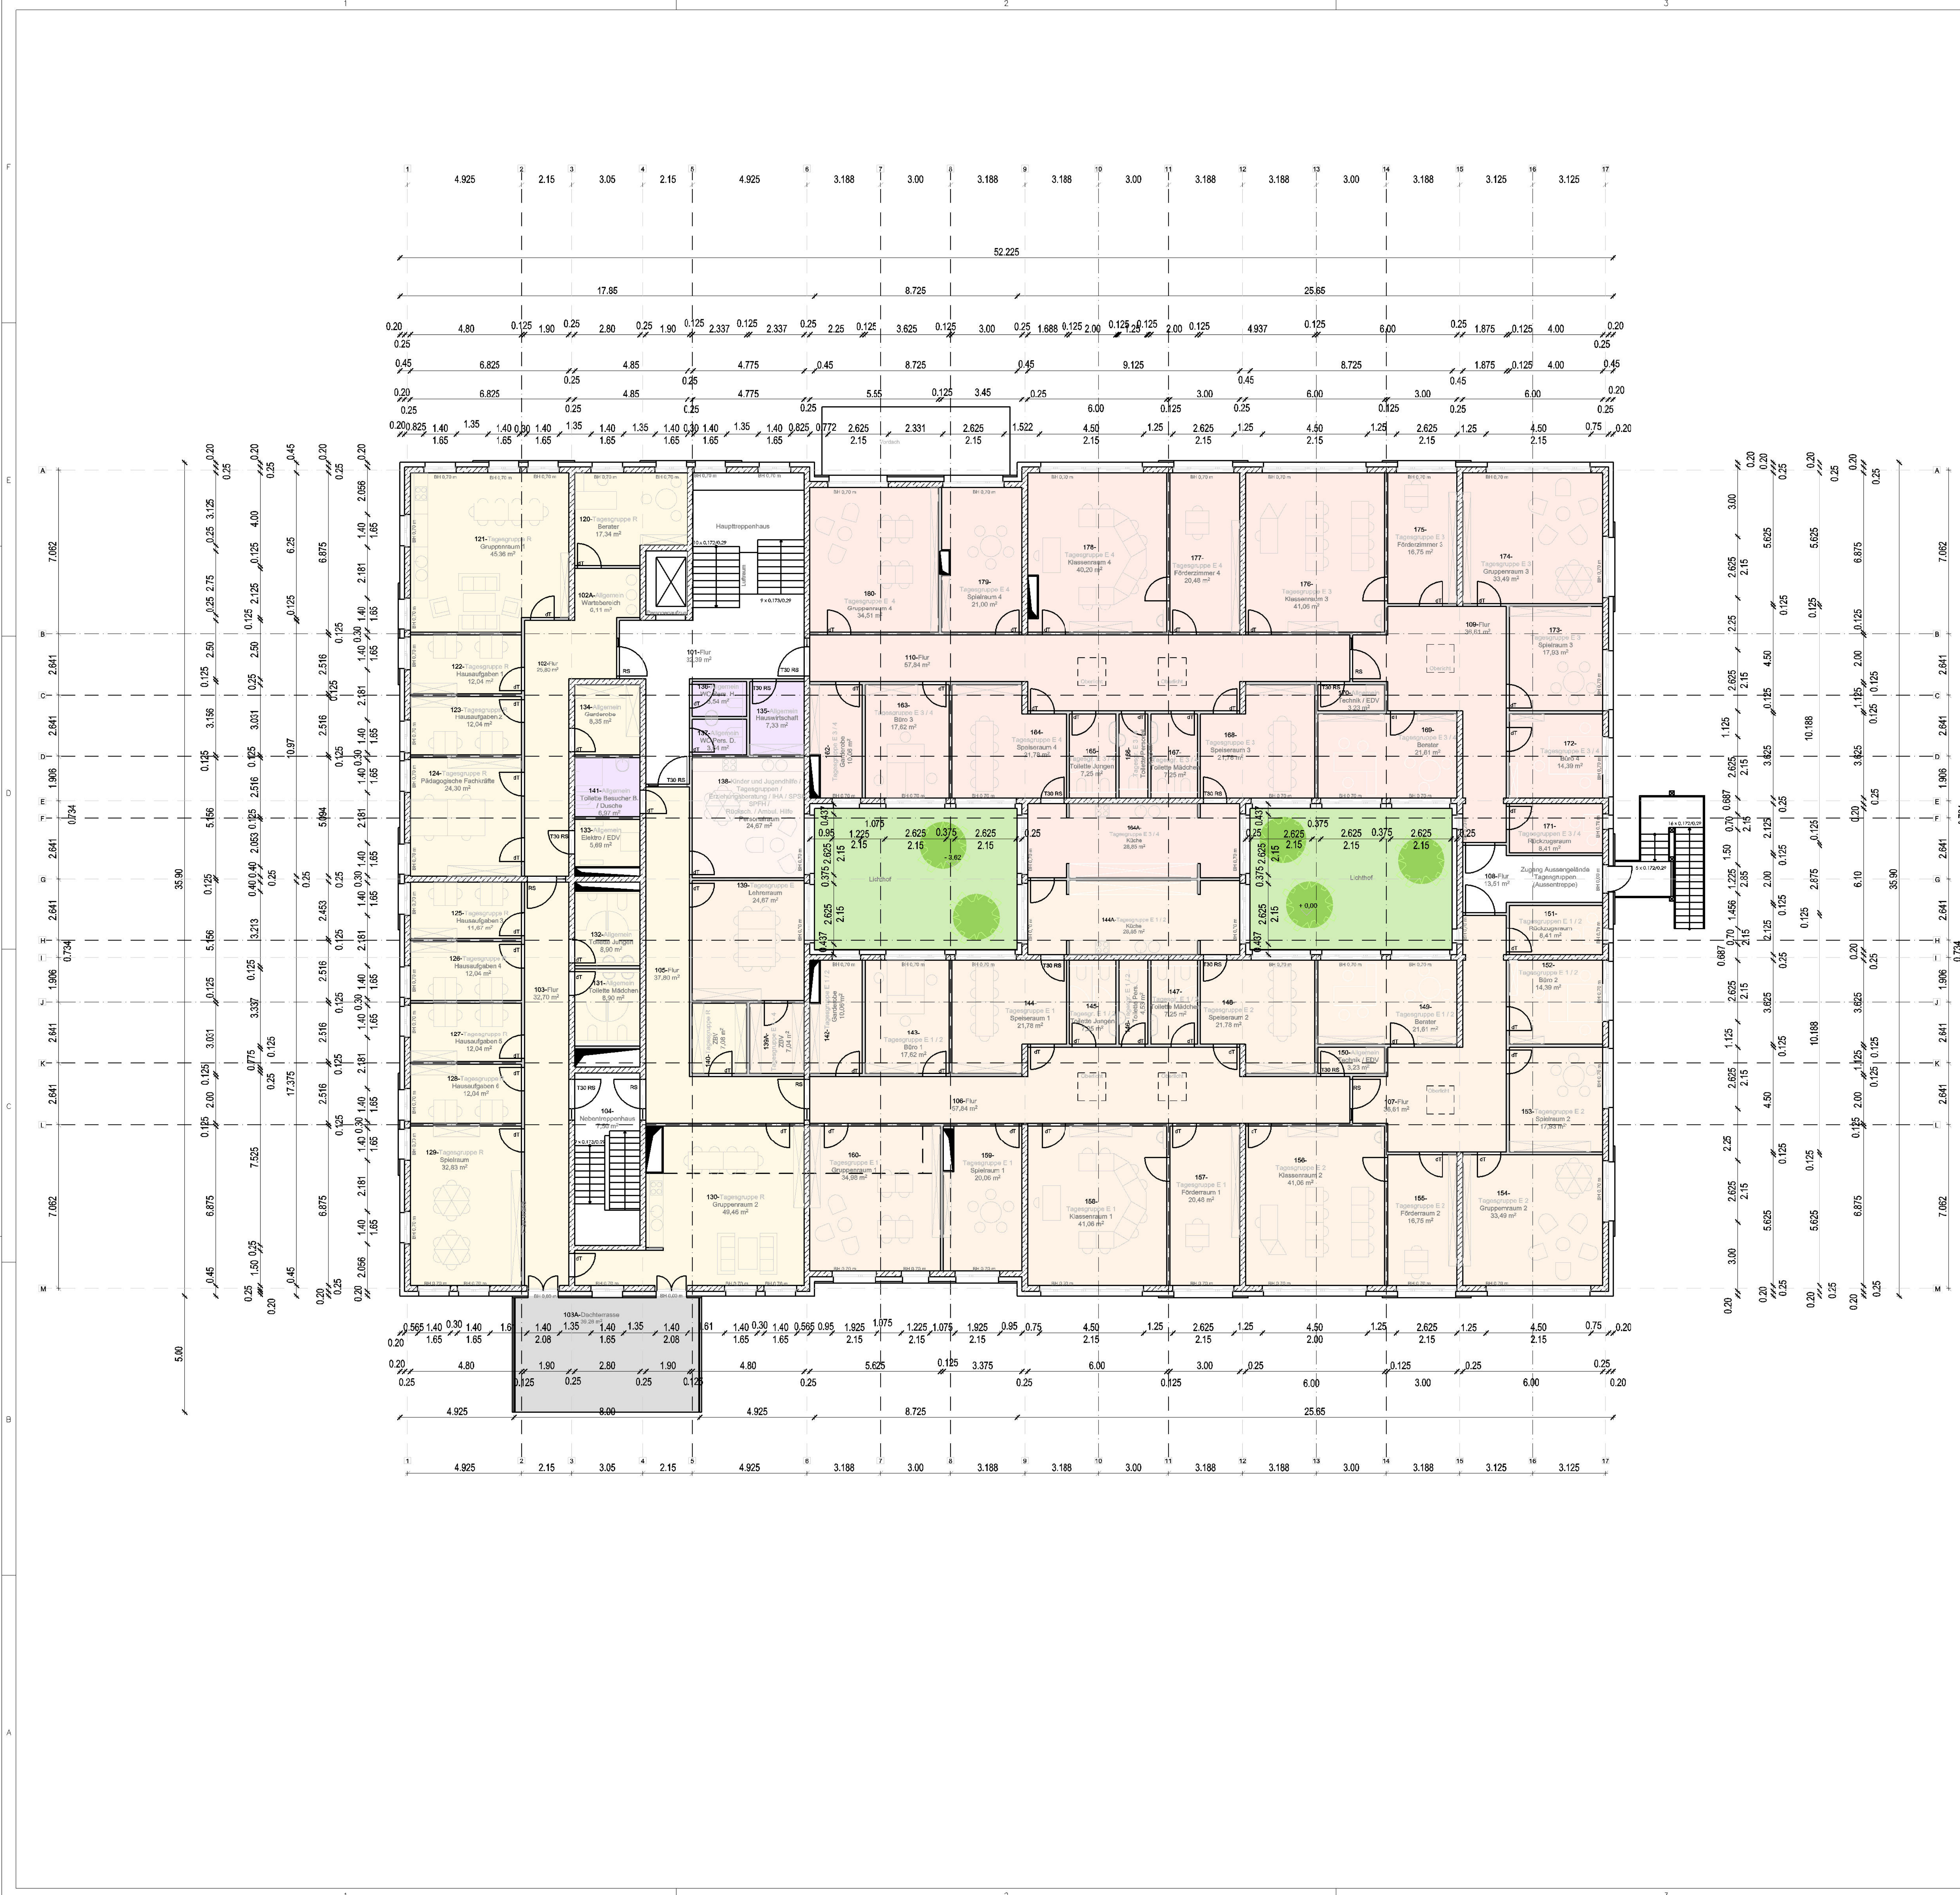

- Tagesgruppe R
- Tagesgruppe E 3/4
- Tagesgruppe E 1/2
- Allgemein
- BHA (Integrierte Hilfe Autismus)
- SPSH (sozialpädagogische Schülerhilfe)
- EB (Erziehungsberatung)
- SPFH (sozialpädagogische Familienhilfe)
- Rückschüler
- Ambulante Hilfe

Bauantrag			
Bauherr Ev. Diakonissenanstalt Speyer-Mannheim		Ev. Diakonissenanstalt Speyer-Mannheim, K.d.S.R. Hilgardstraße 26 67346 Speyer Tel.: 06232 - 22 10	
Karlheinz Burger, Kaufmännischer Vorstand		Datum 30.09.2016	Unterschrift
Planung Baubehörde Diakonissen Speyer-Mannheim		Ev. Diakonissenanstalt Speyer-Mannheim, K.d.S.R. Dipl.-Ing. Architekt Andreas Müller Hilgardstraße 26 67346 Speyer Tel.: 06232 - 22 1899 Fax: 06232 - 22 1585 andreas.mueller@diakonissen.de www.diakonissen.de	
Andreas Müller, Architekt		Datum 30.09.2016	Unterschrift
Projekt Neubau für die Kinder- und Jugendhilfe Speyer		Diakonissenstraße 3 67346 Speyer	
Gemarkung Speyer		Rundstück 3104 /6 und /7	
Plan Nr. 01/pb - KUJ 03	Plan Maßstab 1 : 100	Plan Gr. DIN A0 quer	Plan Datum 30.09.2016
Planinhalt Obergeschoss I			