
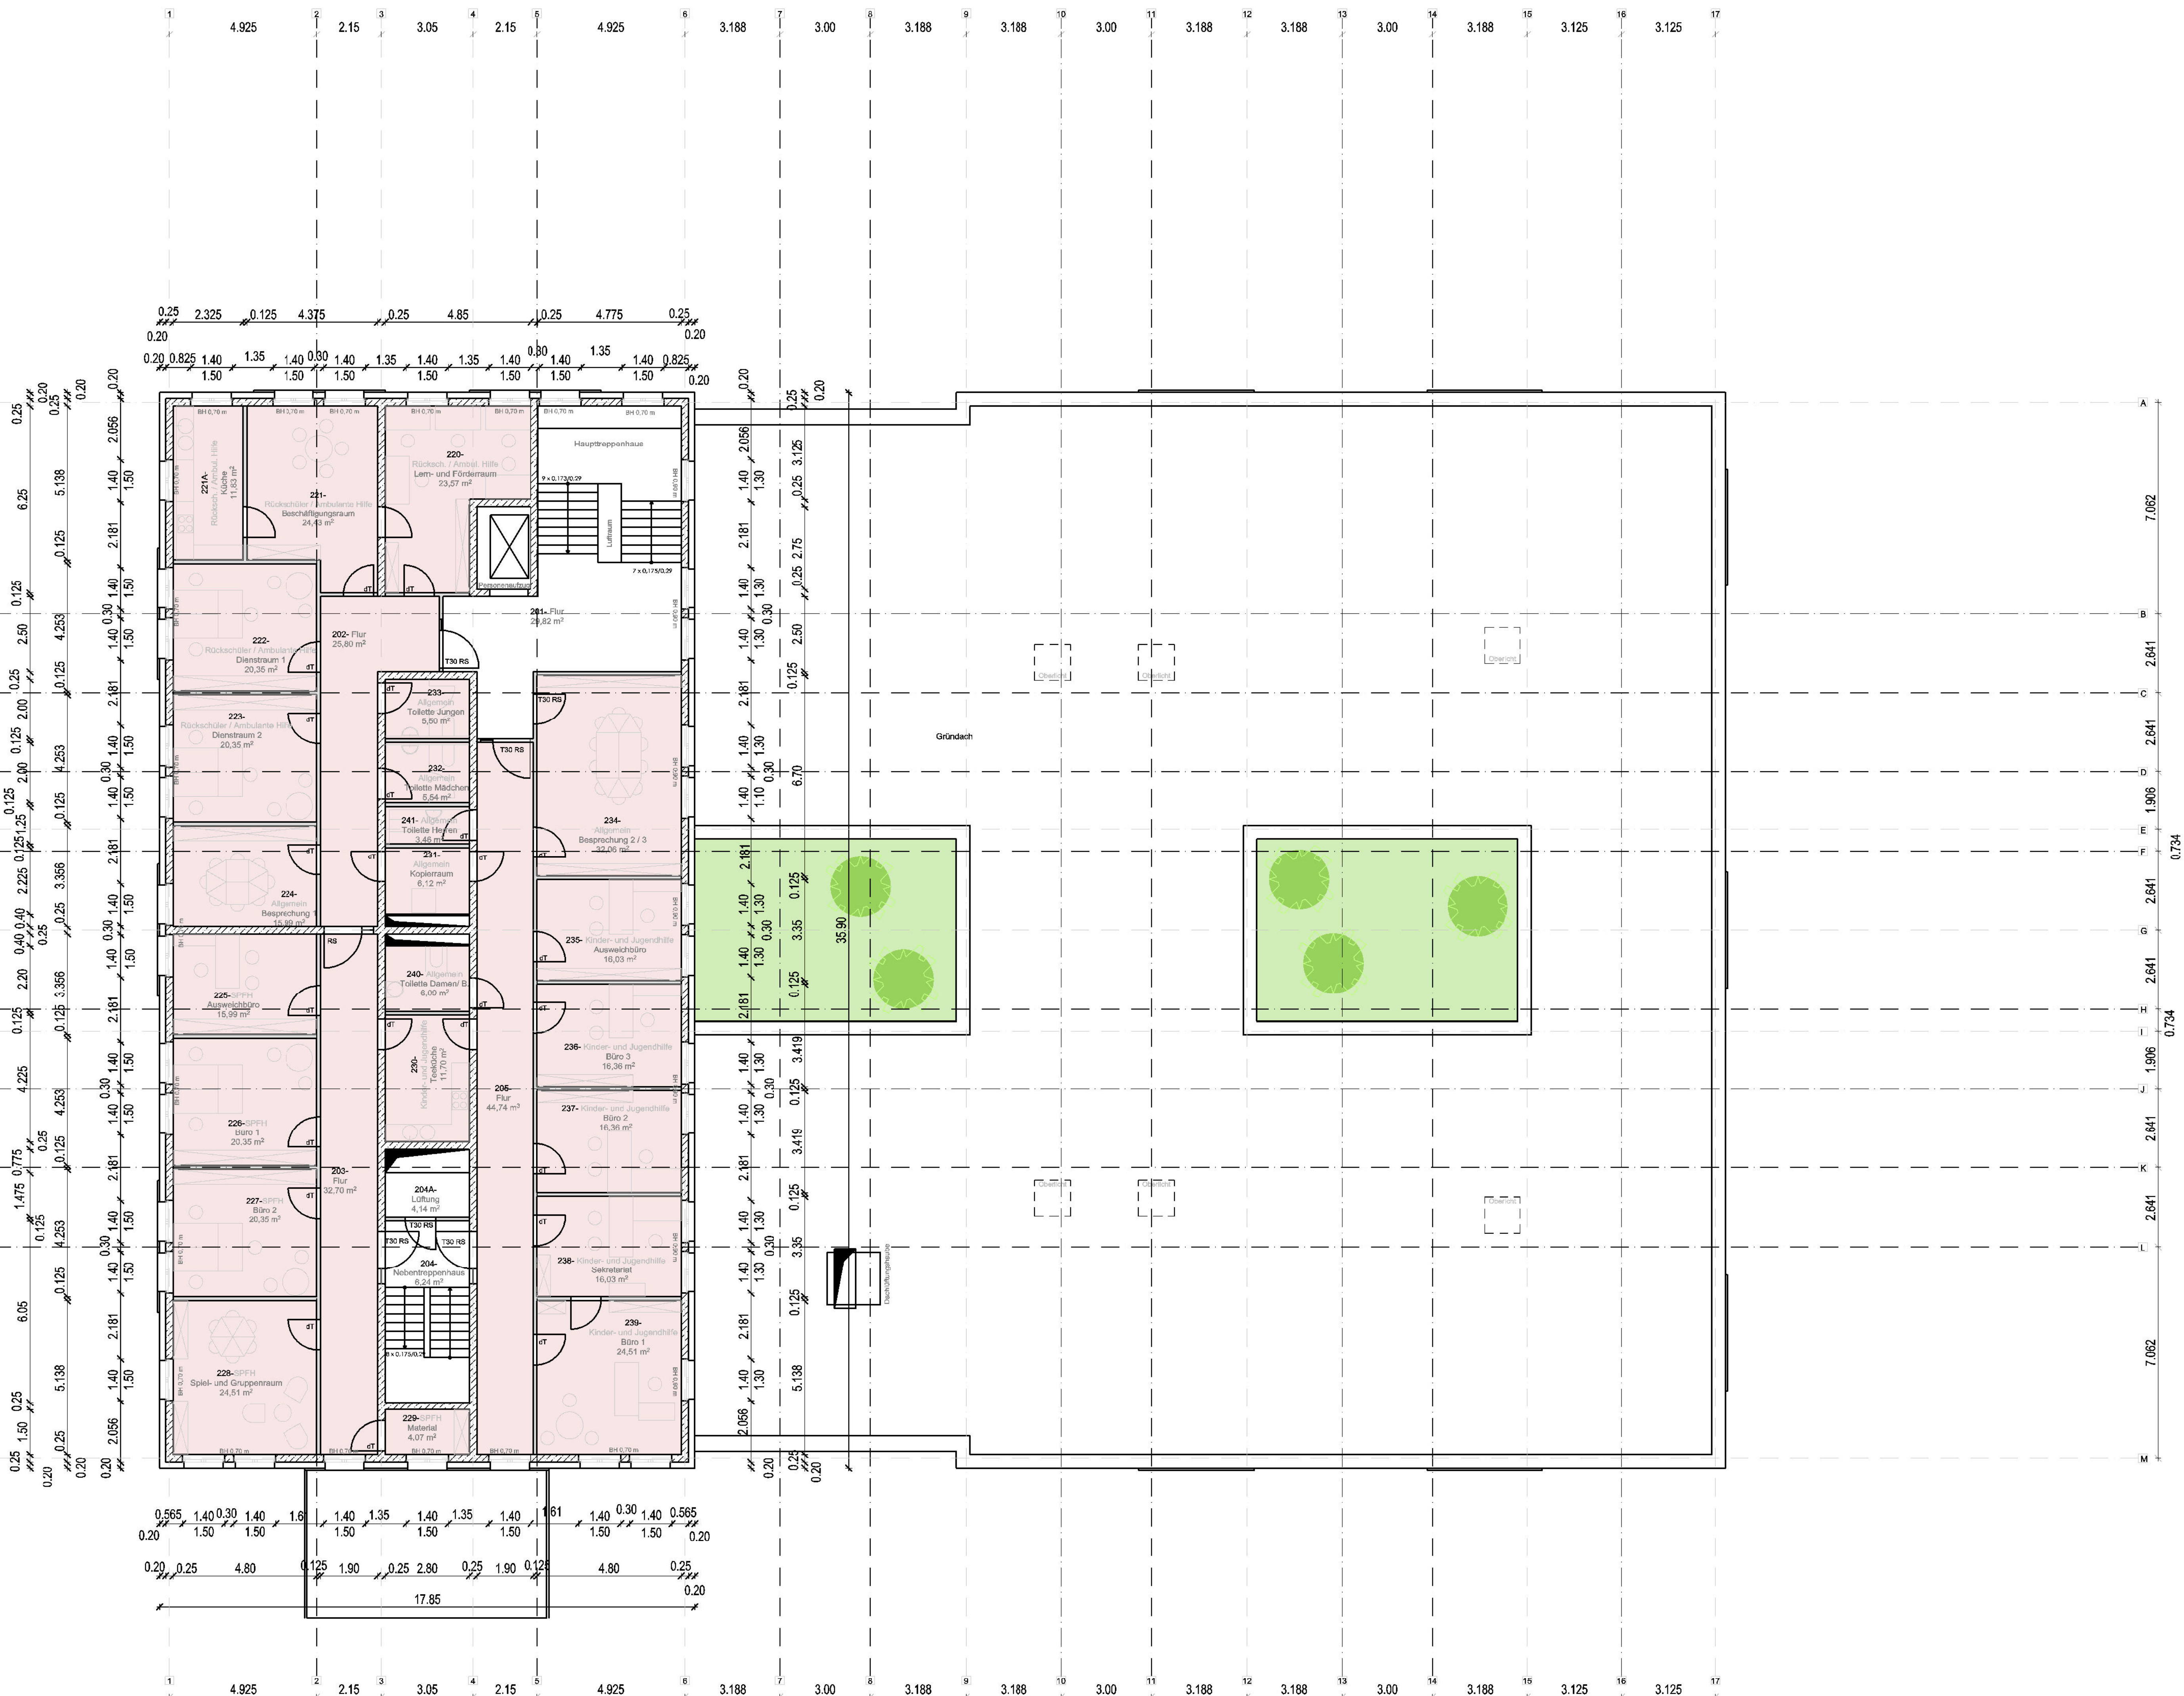


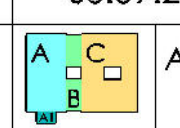

Kinder- und Jugendhilfe
Rückschüler
Anbauanteile Hilfe
SPFH (sozialpädagogische
Familienhilfe)

Bauantrag

Bauherr Ev. Diakonissenanstalt Speyer-Mannheim		Ev. Diakonissenanstalt Speyer-Mannheim, K.d.S.R. Hilgardstraße 26 67346 Speyer Tel.: 06232 - 22 0		
Karlheinz Burger, Kaufmännischer Vorstand		Datum 30.09.2016	Unterschrift	
Planung Bauabteilung Diakonissen Speyer-Mannheim		Ev. Diakonissenanstalt Speyer-Mannheim, K.d.S.R. Dipl.-Ing. Architekt Andreas Müller Hilgardstraße 26 67346 Speyer Tel.: 06232 - 22 1889 Fax: 06232 - 22 1585 andreas.mueller@diakonissen.de www.diakonissen.de		
Andreas Müller, Architekt		Datum 30.09.2016	Unterschrift	
Projekt Neubau für die Kinder- und Jugendhilfe Speyer		Diakonissenstraße 3 67346 Speyer		
Gemarkung Speyer		Flurstück 3104 / 6 und 17		
Plan Nr. 01/pb - KUJ 04	Plan Maßstab 1 : 100	Plan Gr. DIN A0 quer	Plan Datum 30.09.2016	
Planinhalt Obergeschoss II		 A		