


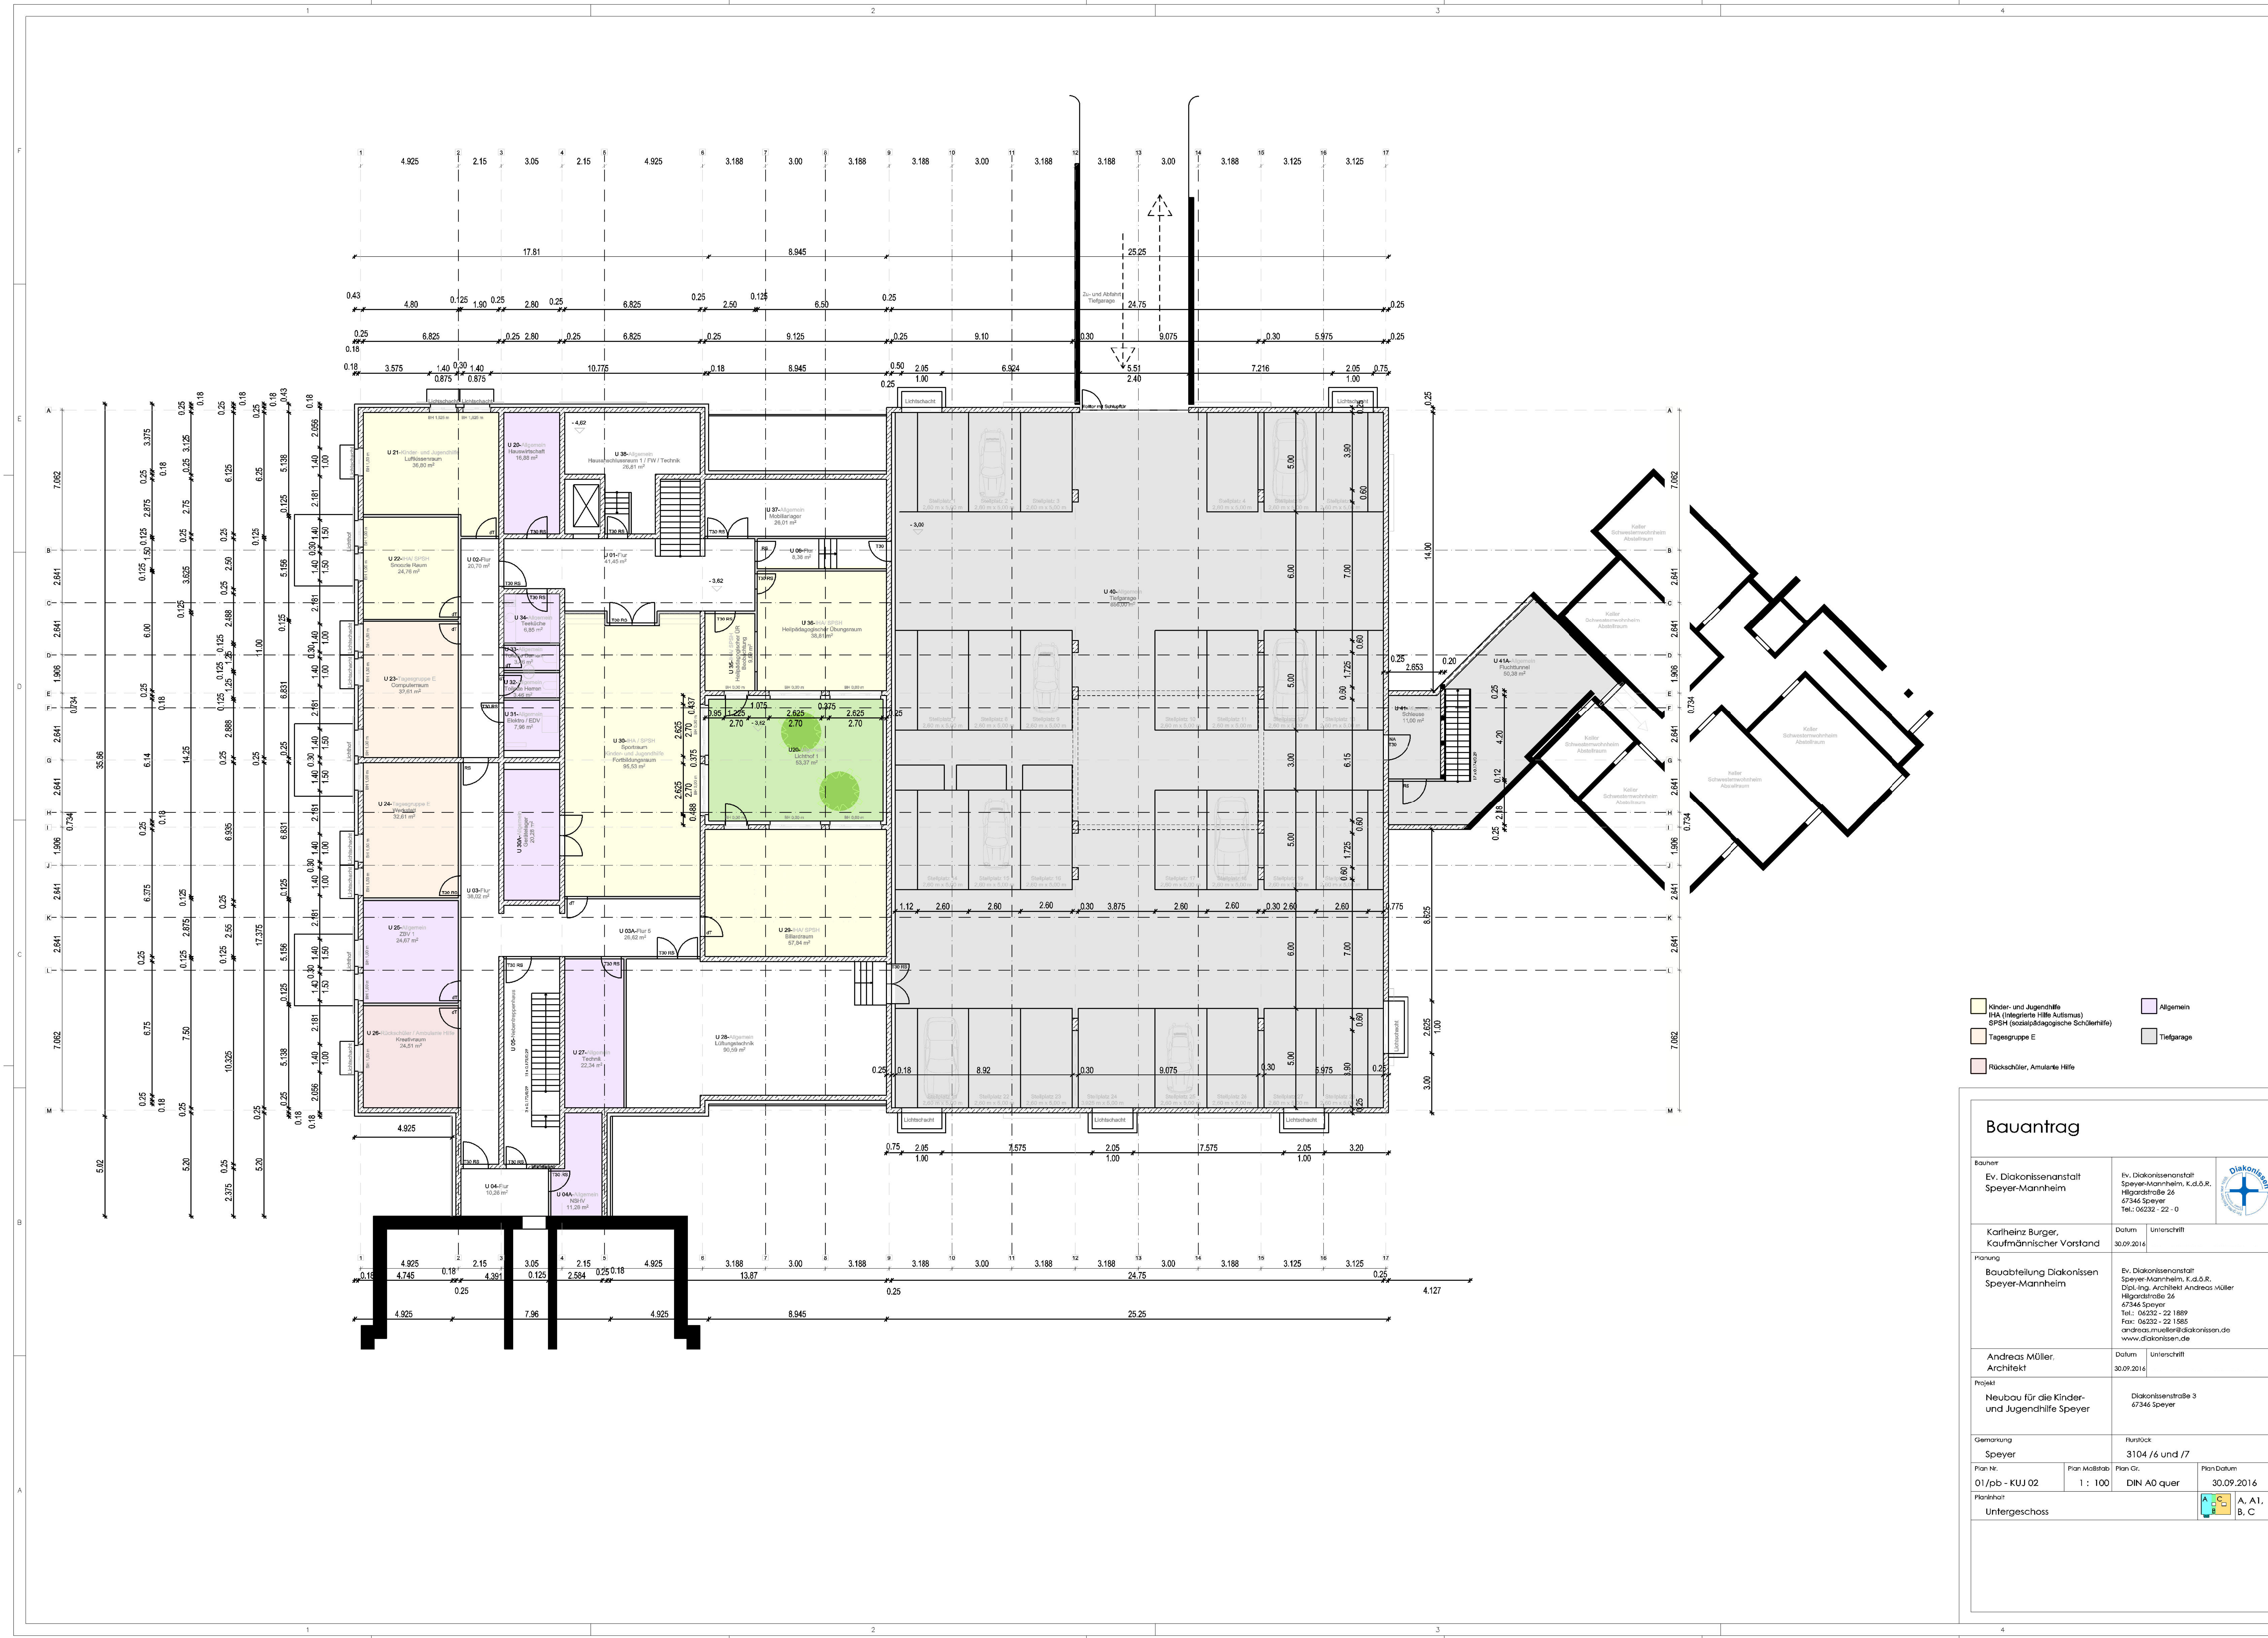

Bauantrag

Bauherr Ev. Diakonissenanstalt Speyer-Mannheim	Ev. Diakonissenanstalt Speyer-Mannheim, K.d.d.R. Hilgardstraße 26 67346 Speyer Tel.: 06232 - 22 188 Fax: 06232 - 22 185 andreas.mueller@diakonissen.de www.diakonissen.de	
Karlheinz Burger, Kaufmännischer Vorstand	Datum 30.09.2016	Unterschrift
Planung Baubehörde Diakonissen Speyer-Mannheim	Ev. Diakonissenanstalt Speyer-Mannheim, K.d.d.R. Hilgardstraße 26 67346 Speyer Tel.: 06232 - 22 188 Fax: 06232 - 22 185 andreas.mueller@diakonissen.de www.diakonissen.de	
Andreas Müller, Architekt	Datum 30.09.2016	Unterschrift
Projekt Neubau für die Kinder- und Jugendhilfe Speyer	Diakonissenstraße 3 67346 Speyer	
Gemarkung Speyer	Rundstück 3104 / 6 und / 7	
Plan Nr. 01/pb - KUJ 02	Plan Maßstab 1 : 100	Plan Datum 30.09.2016
Planinhalt Untergeschoss		A, A1, B, C