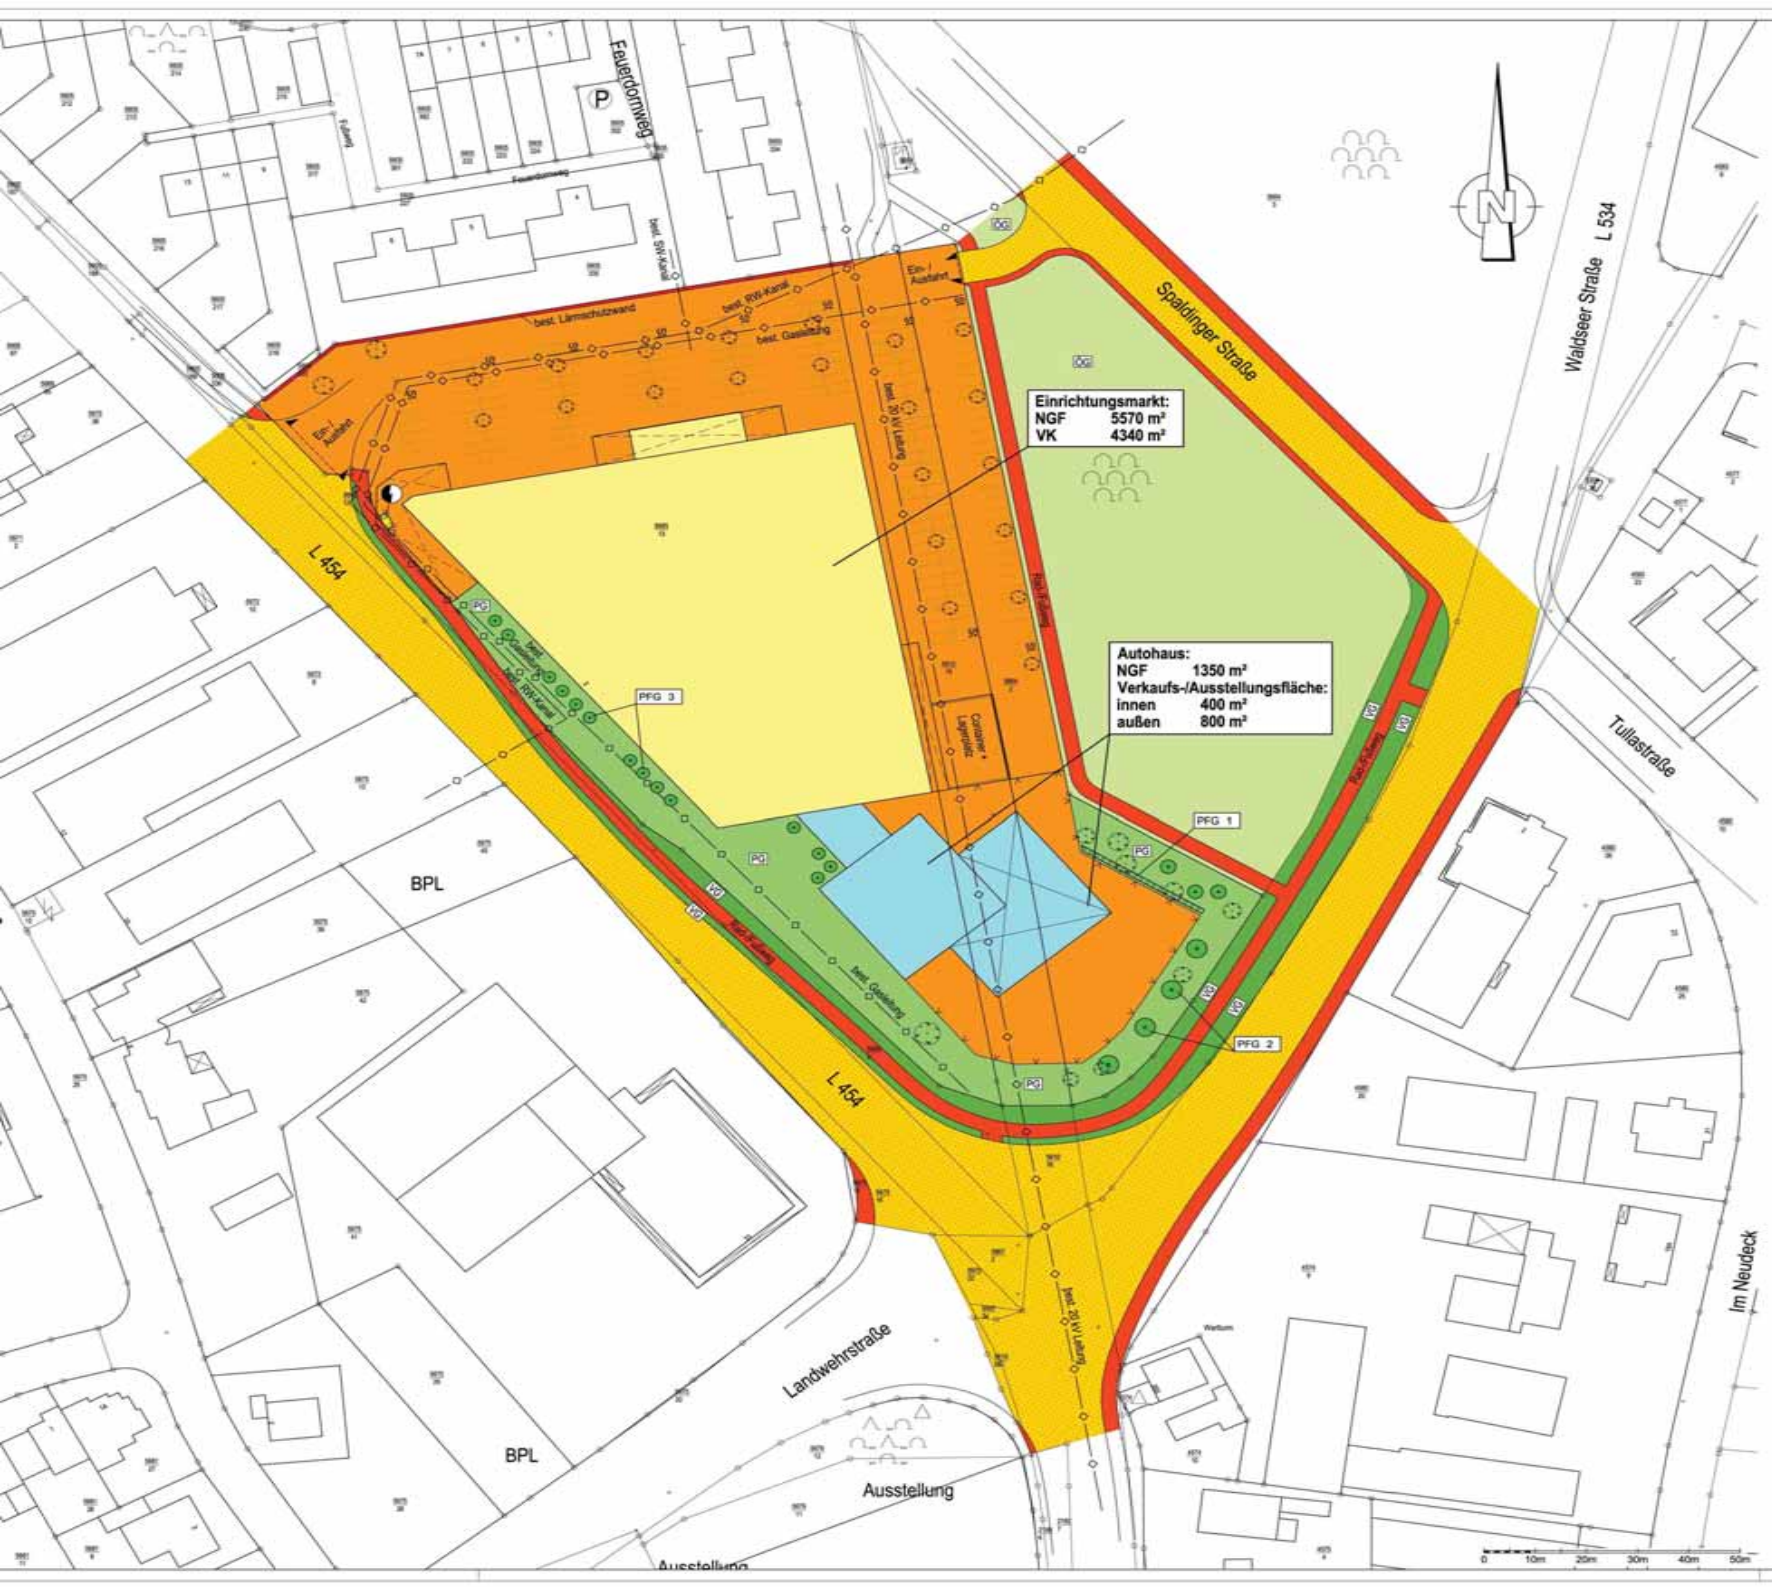

STADT SPEYER

Bebauungsplanänderung
Speyer Nord II
Vorhaben und Erschließungsplan

Stand 24.04.2006

Maßstab 1 : 500