



Brandschutzmaßnahme HPG

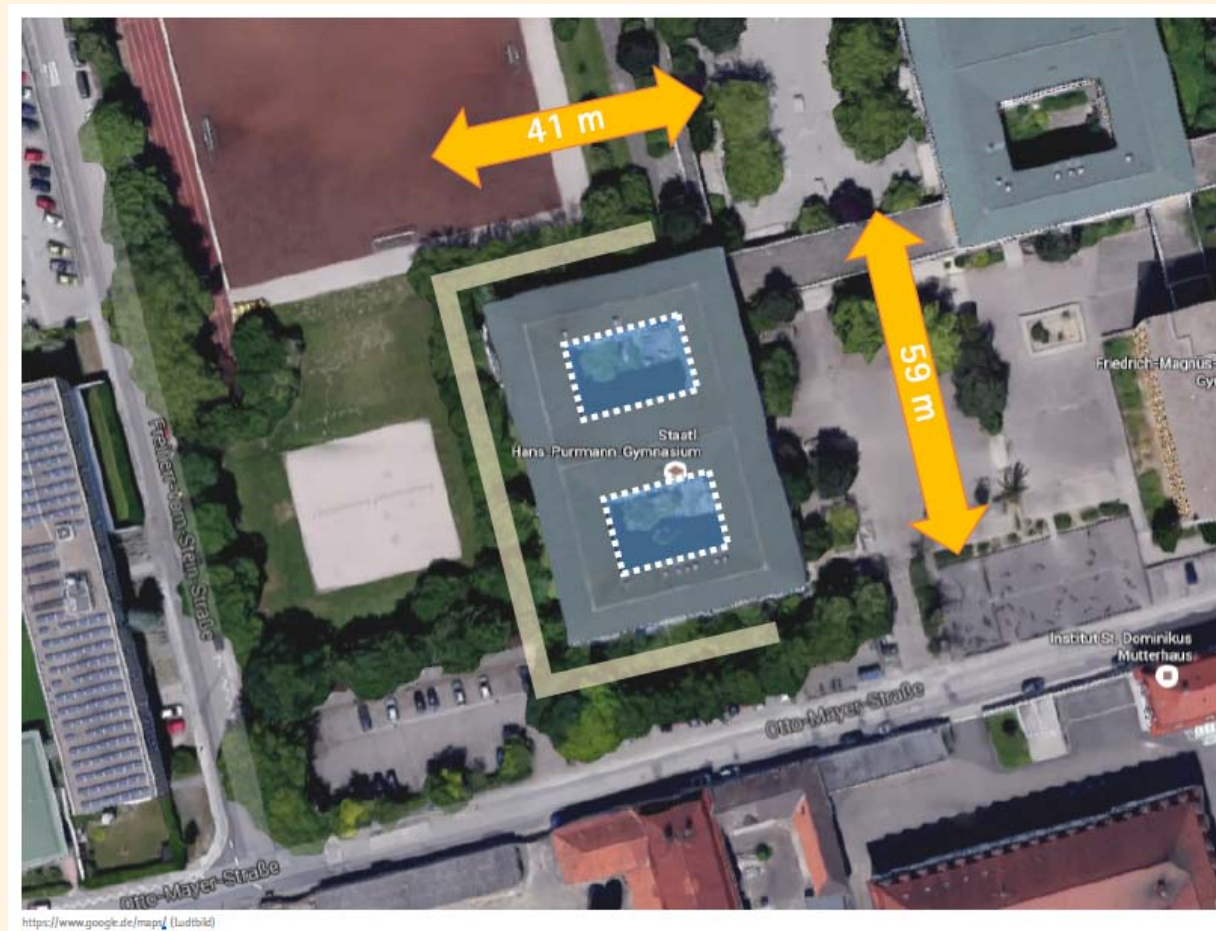

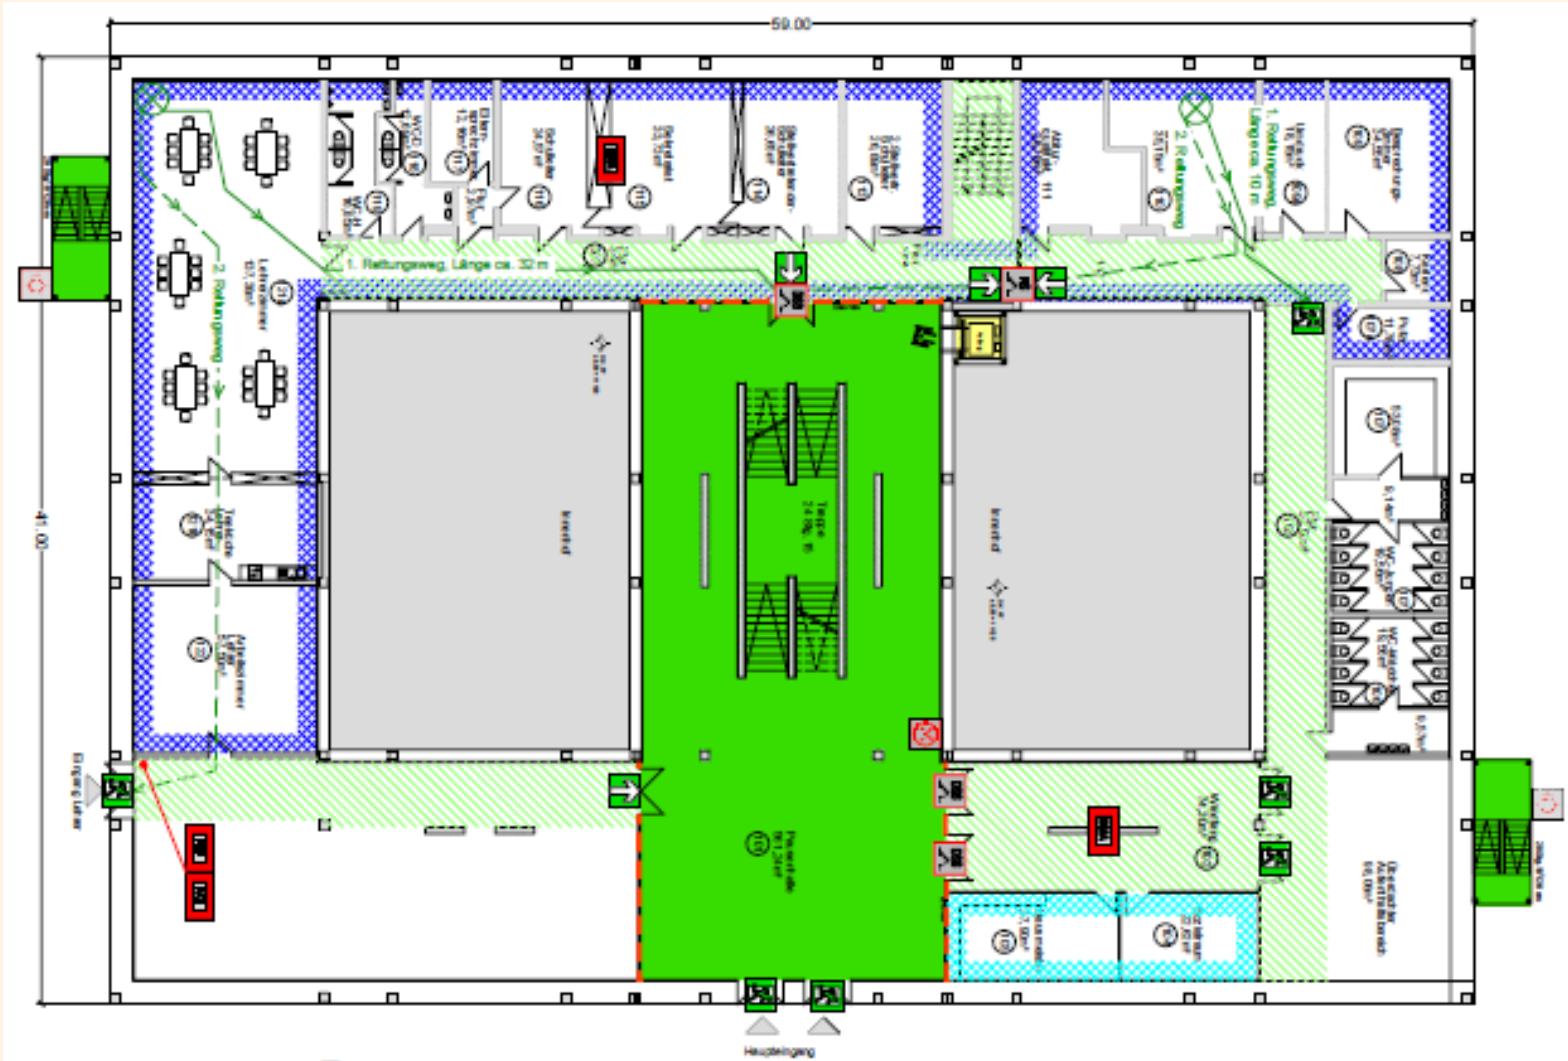


Brandschutzplan - Erdgeschoss




Brandschutzmaßname HPG


Brandschutzplan - 1. Obergeschoss

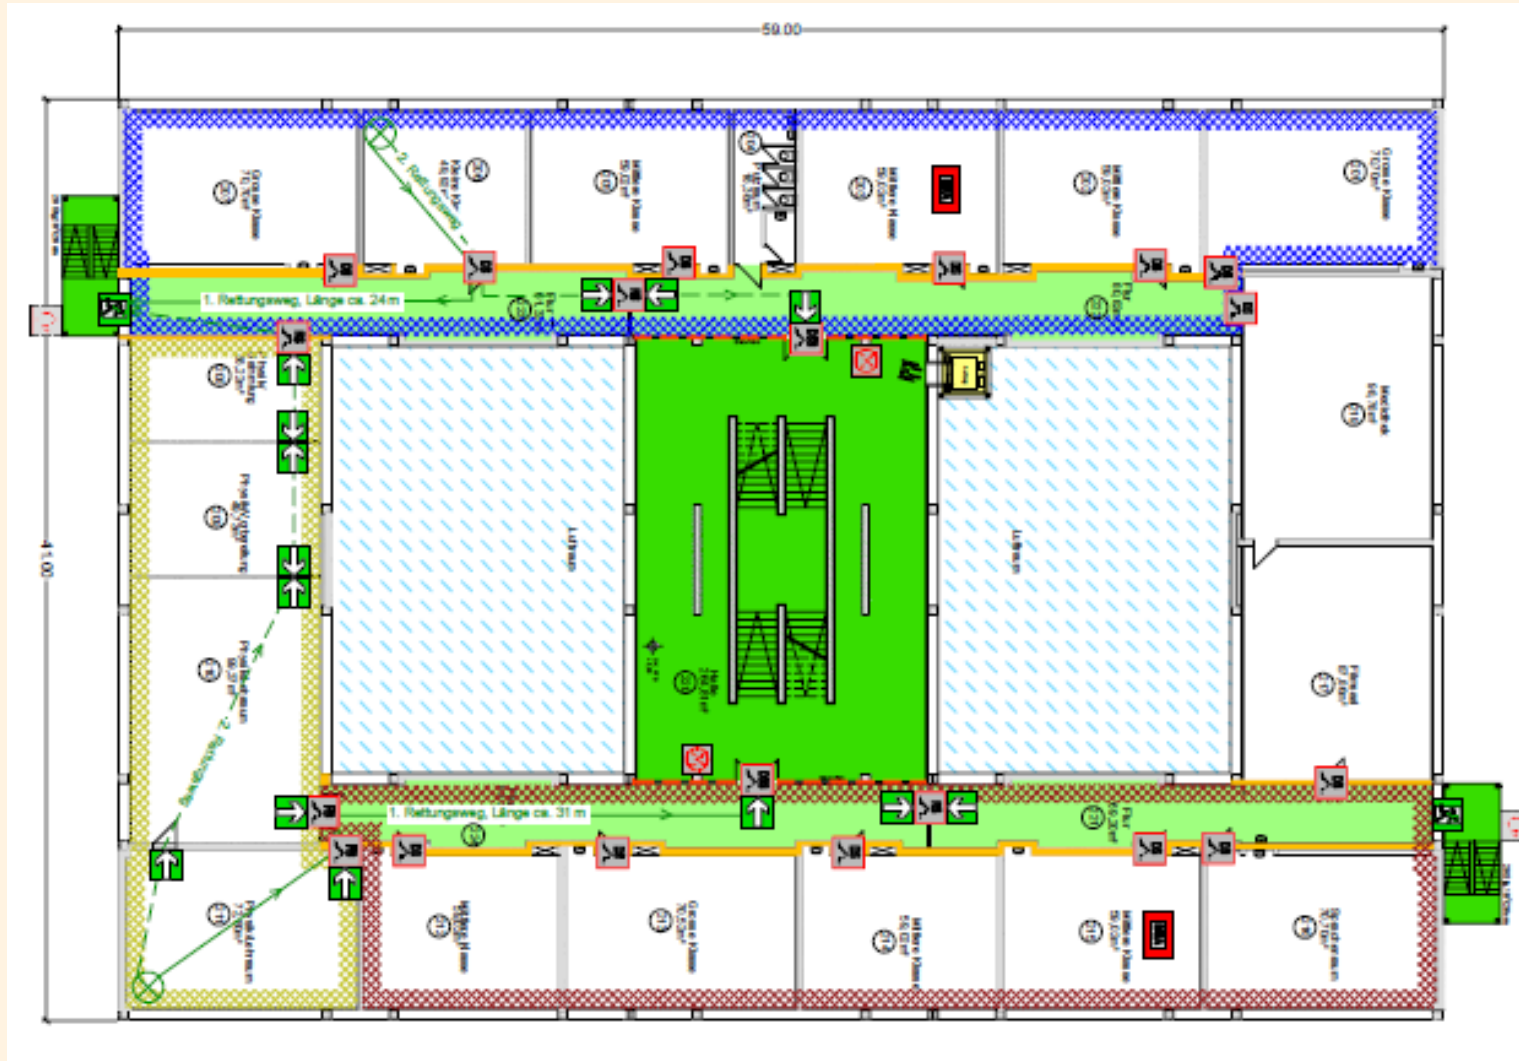

Brandschutzplan - 2. Obergeschoss

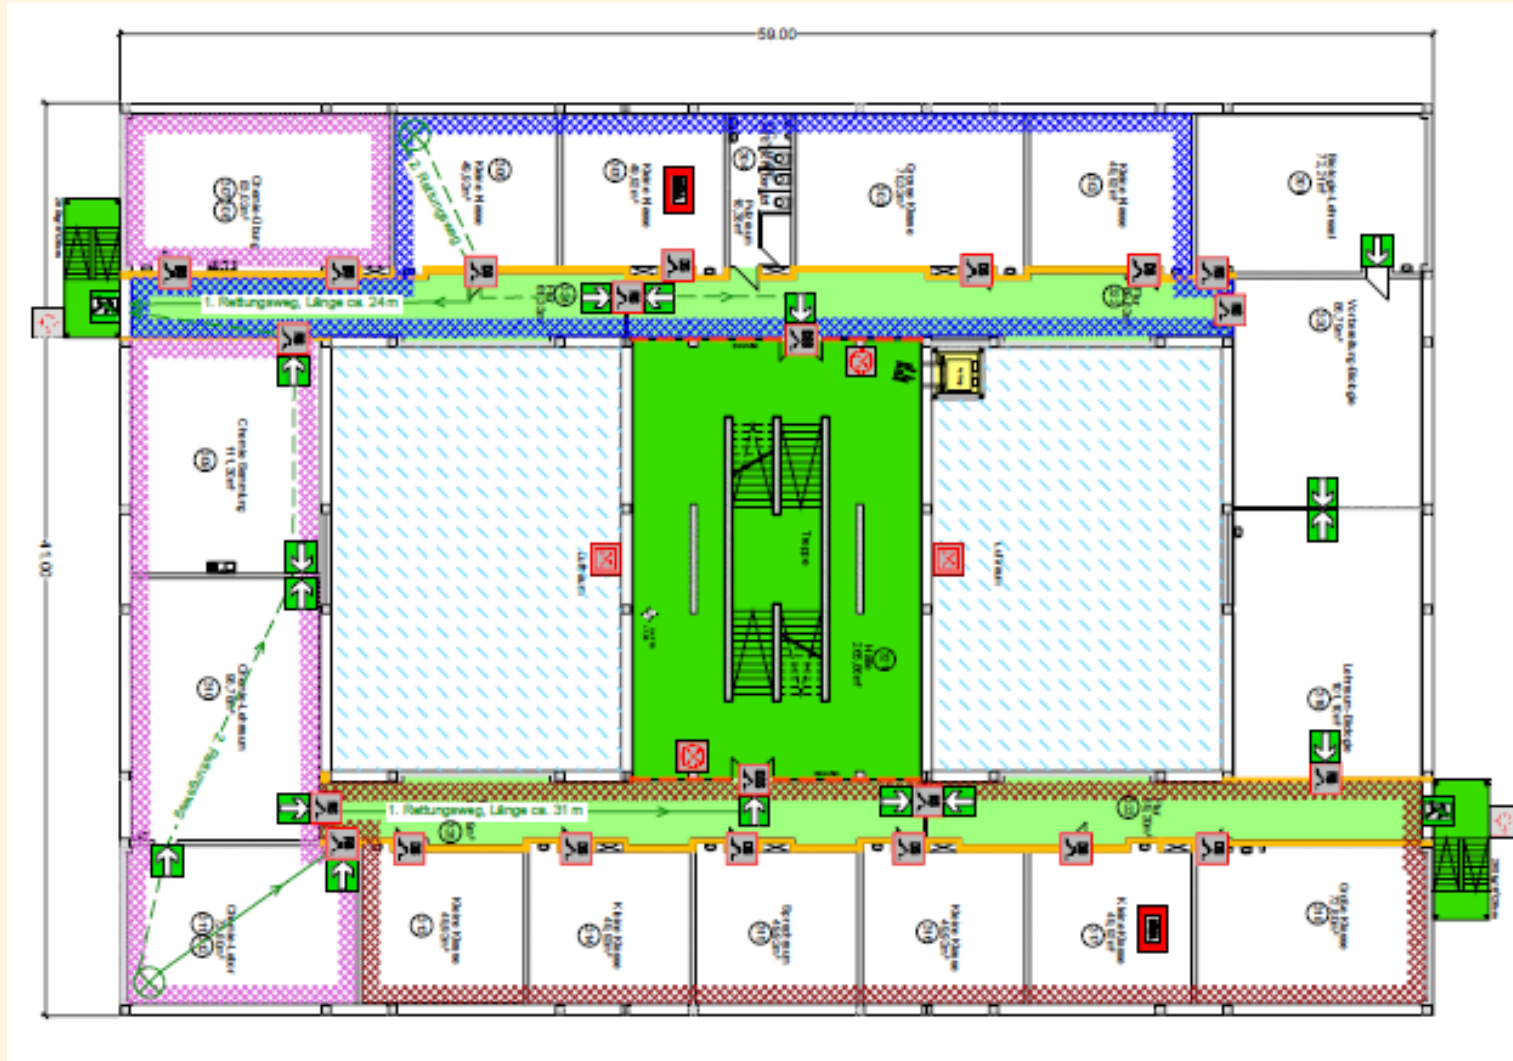


Kellergeschoss

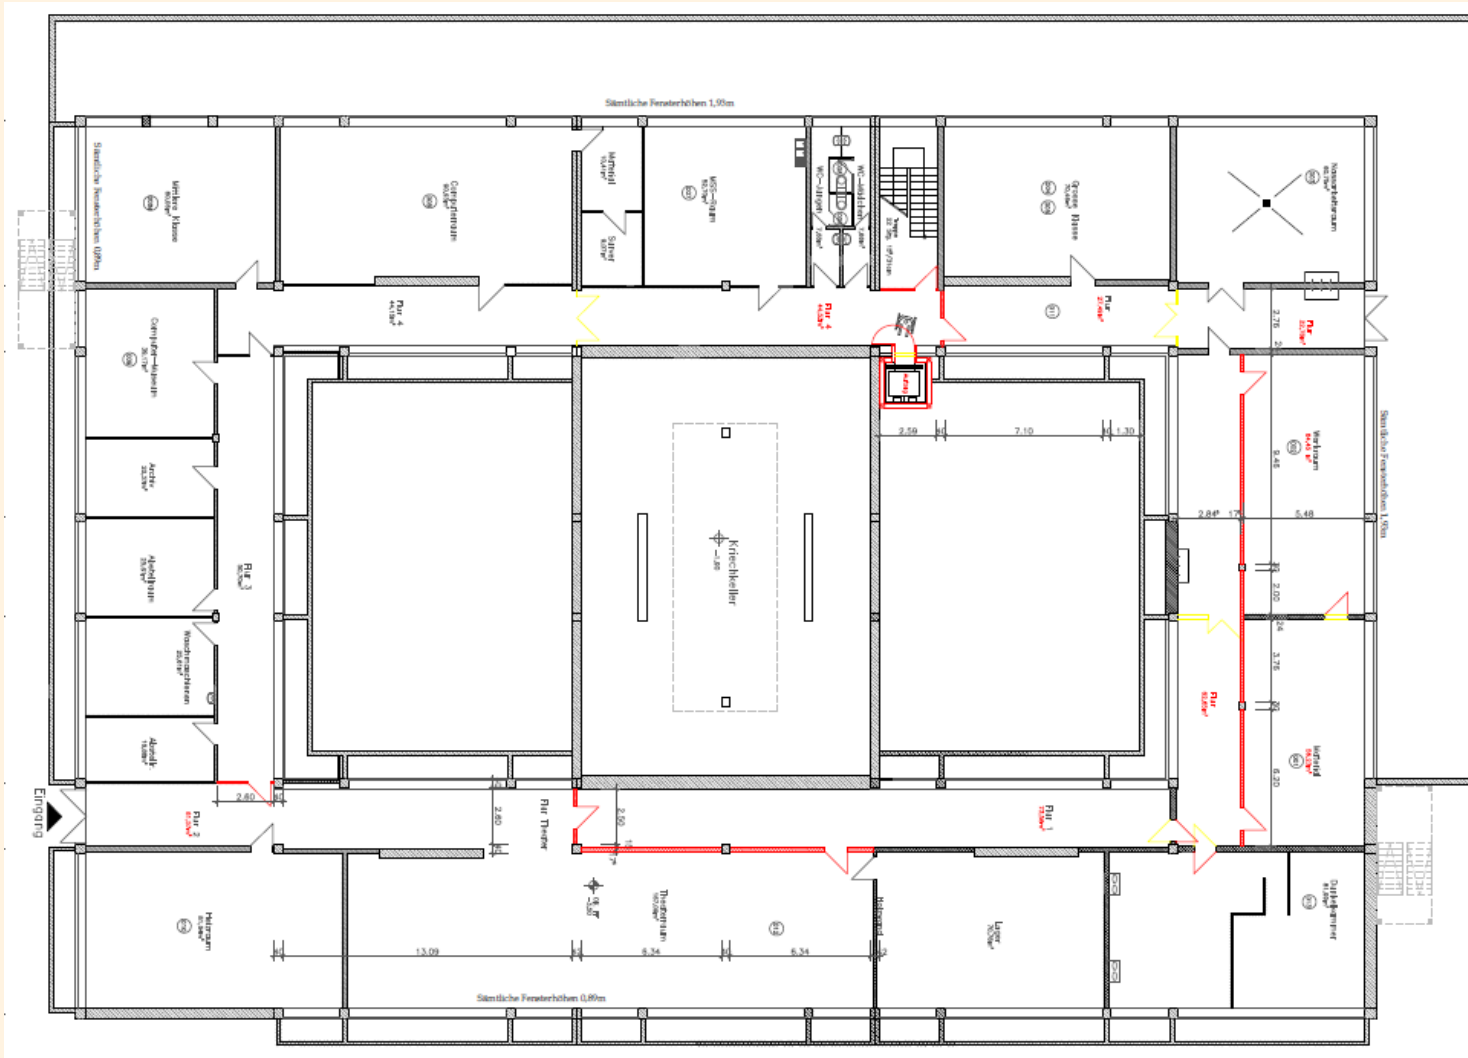


Schematische Darstellung - Brandschutzmaßname HPG

Erdgeschoss

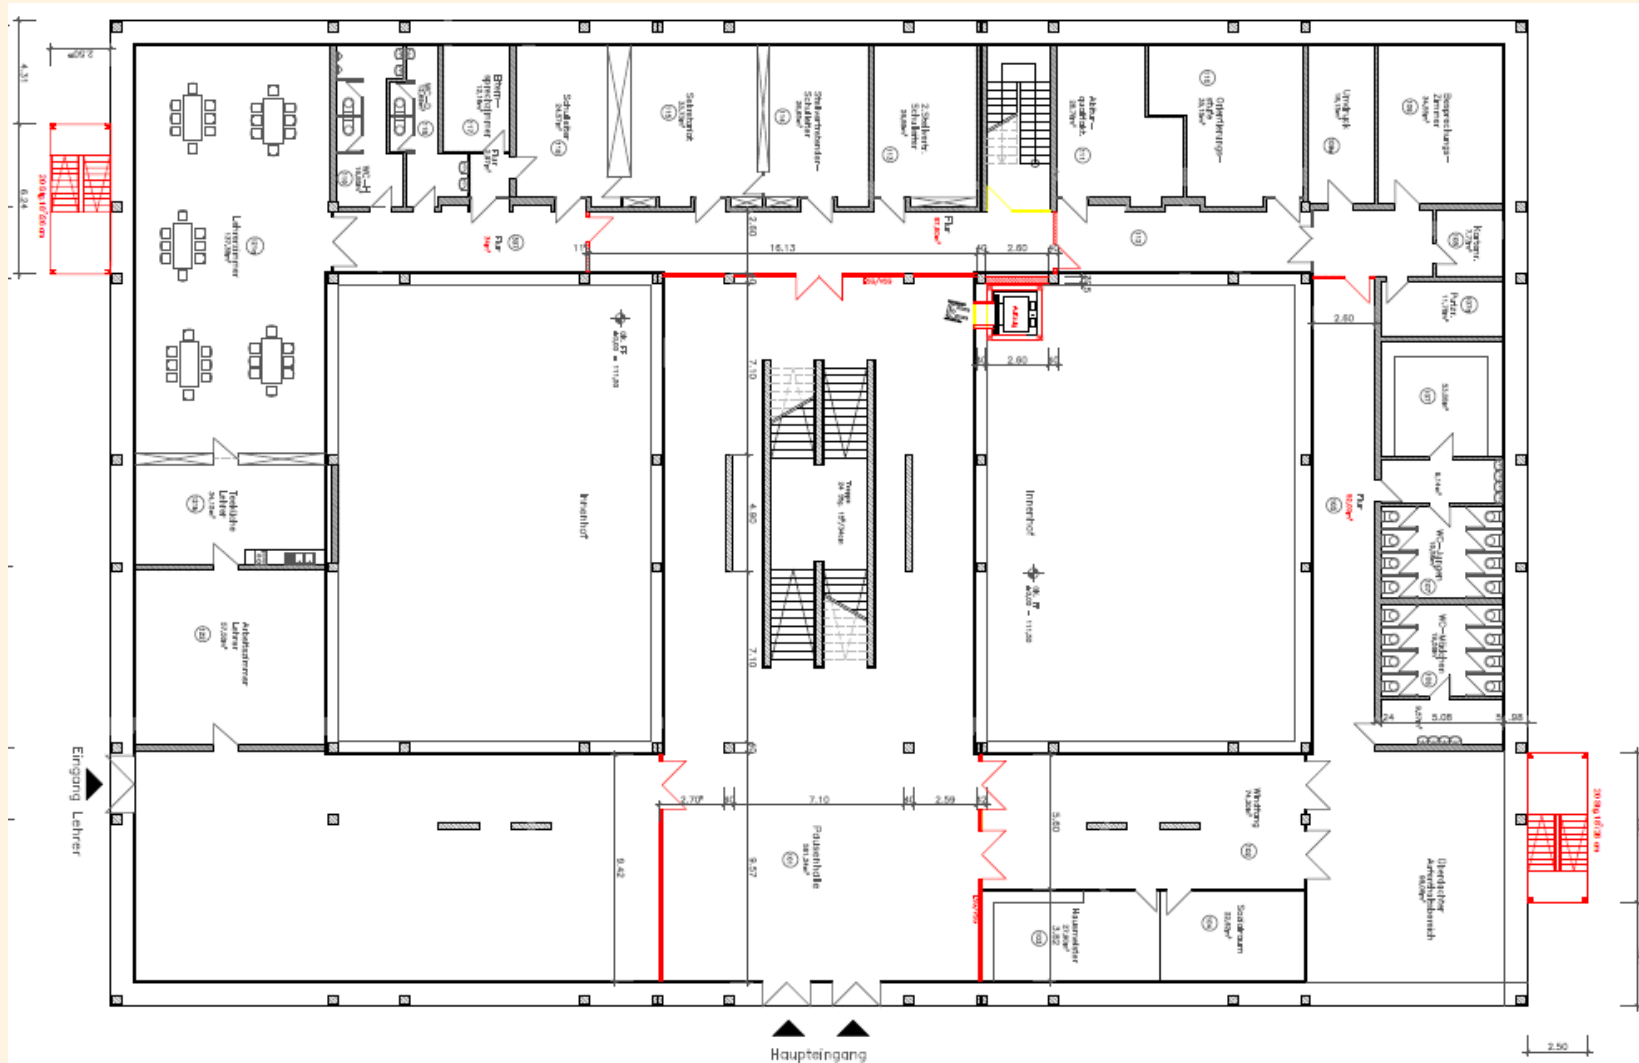


Schematische Darstellung - Brandschutzmaßname HPG

1. Obergeschoss

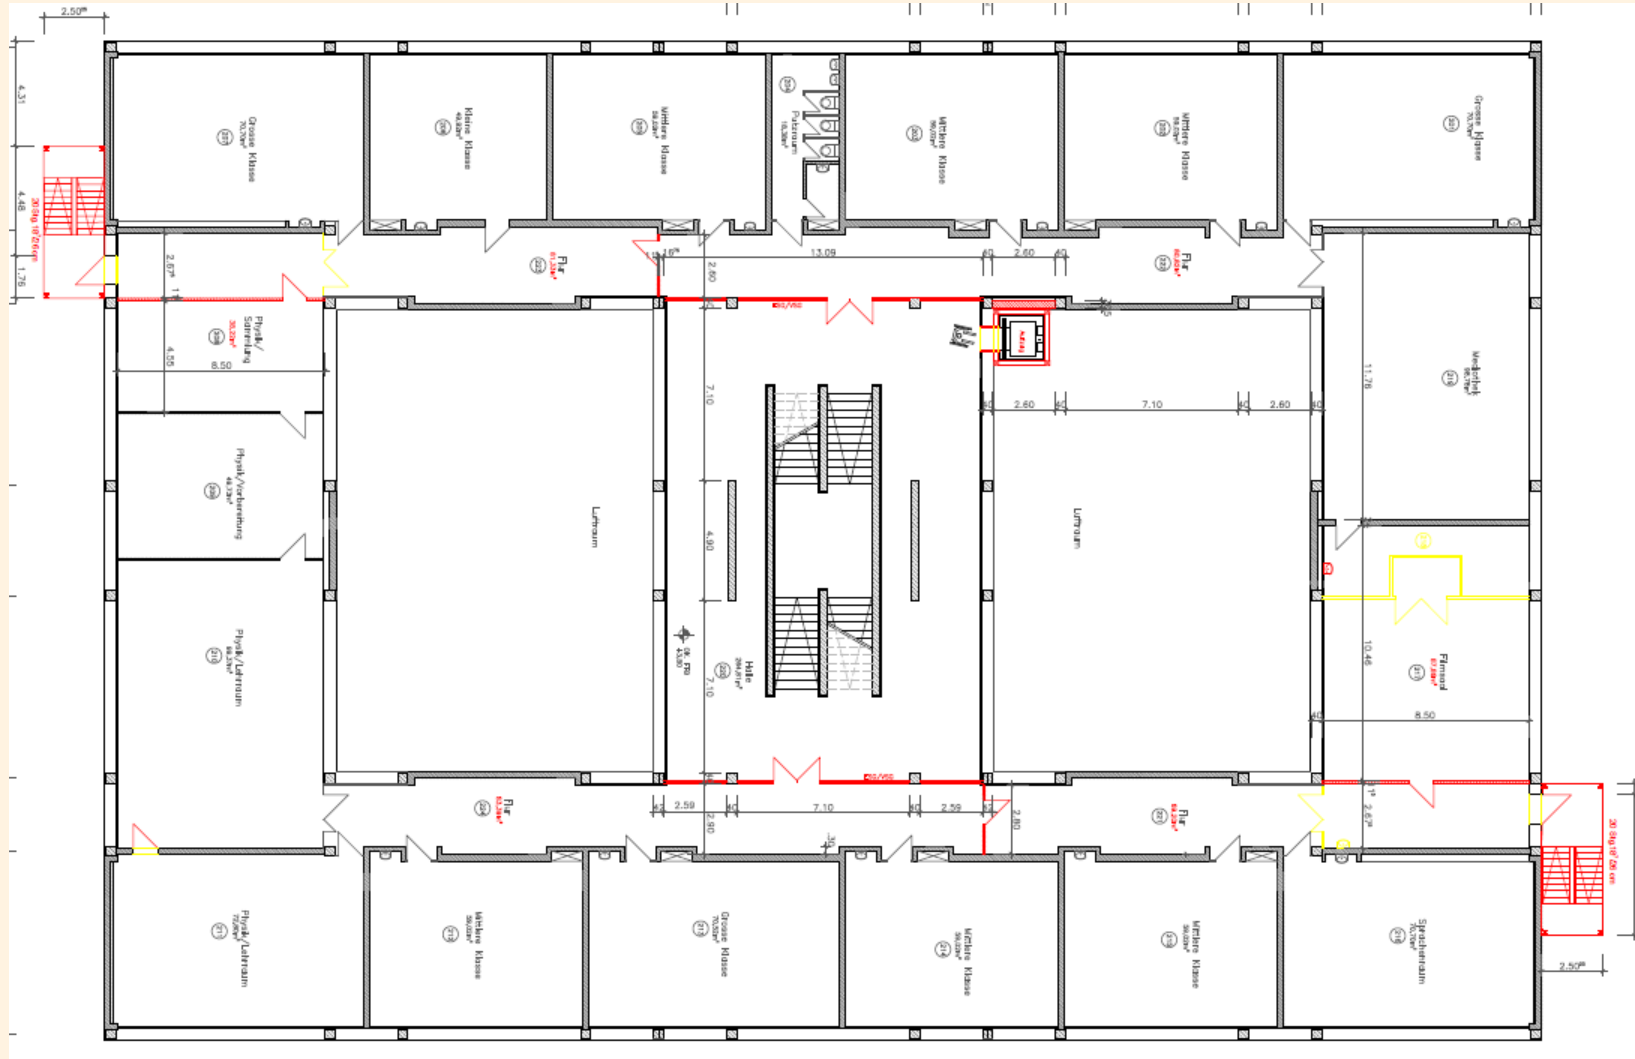

Schematische Darstellung - Brandschutzmaßnahme HPG

2. Obergeschoss

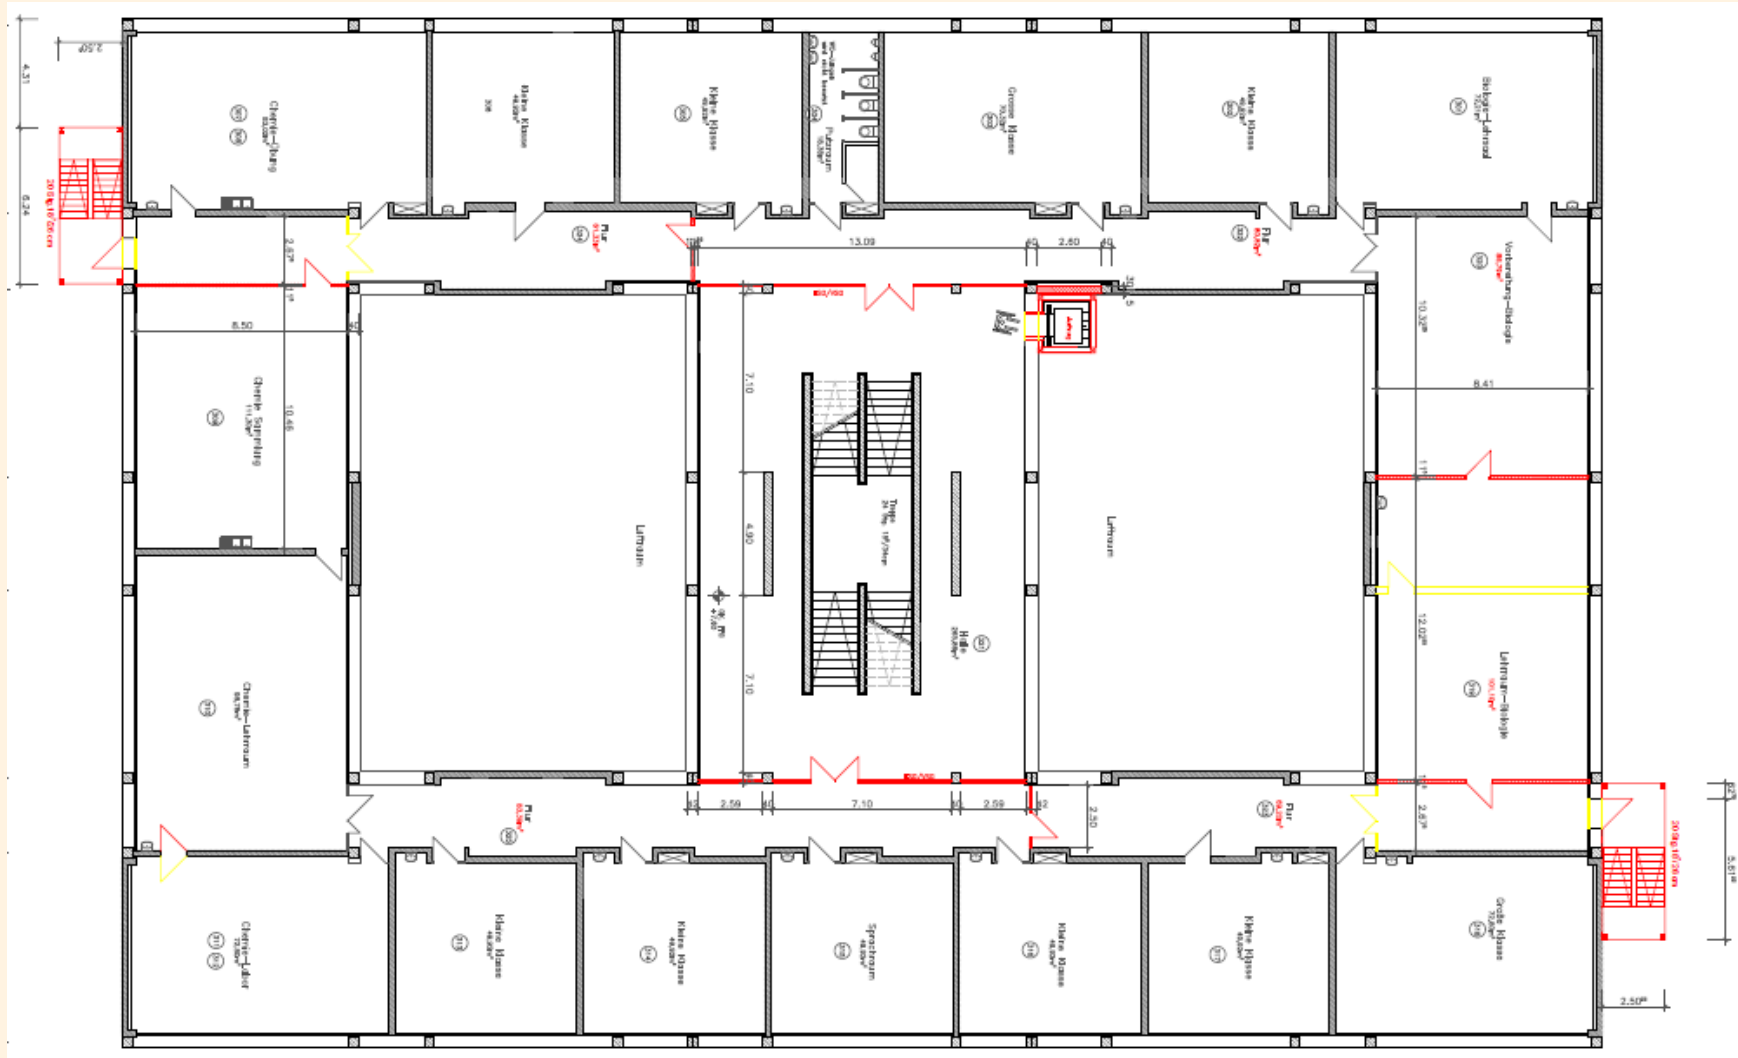

Schematische Darstellung - Brandschutzmaßname HPG

Ostansicht

