


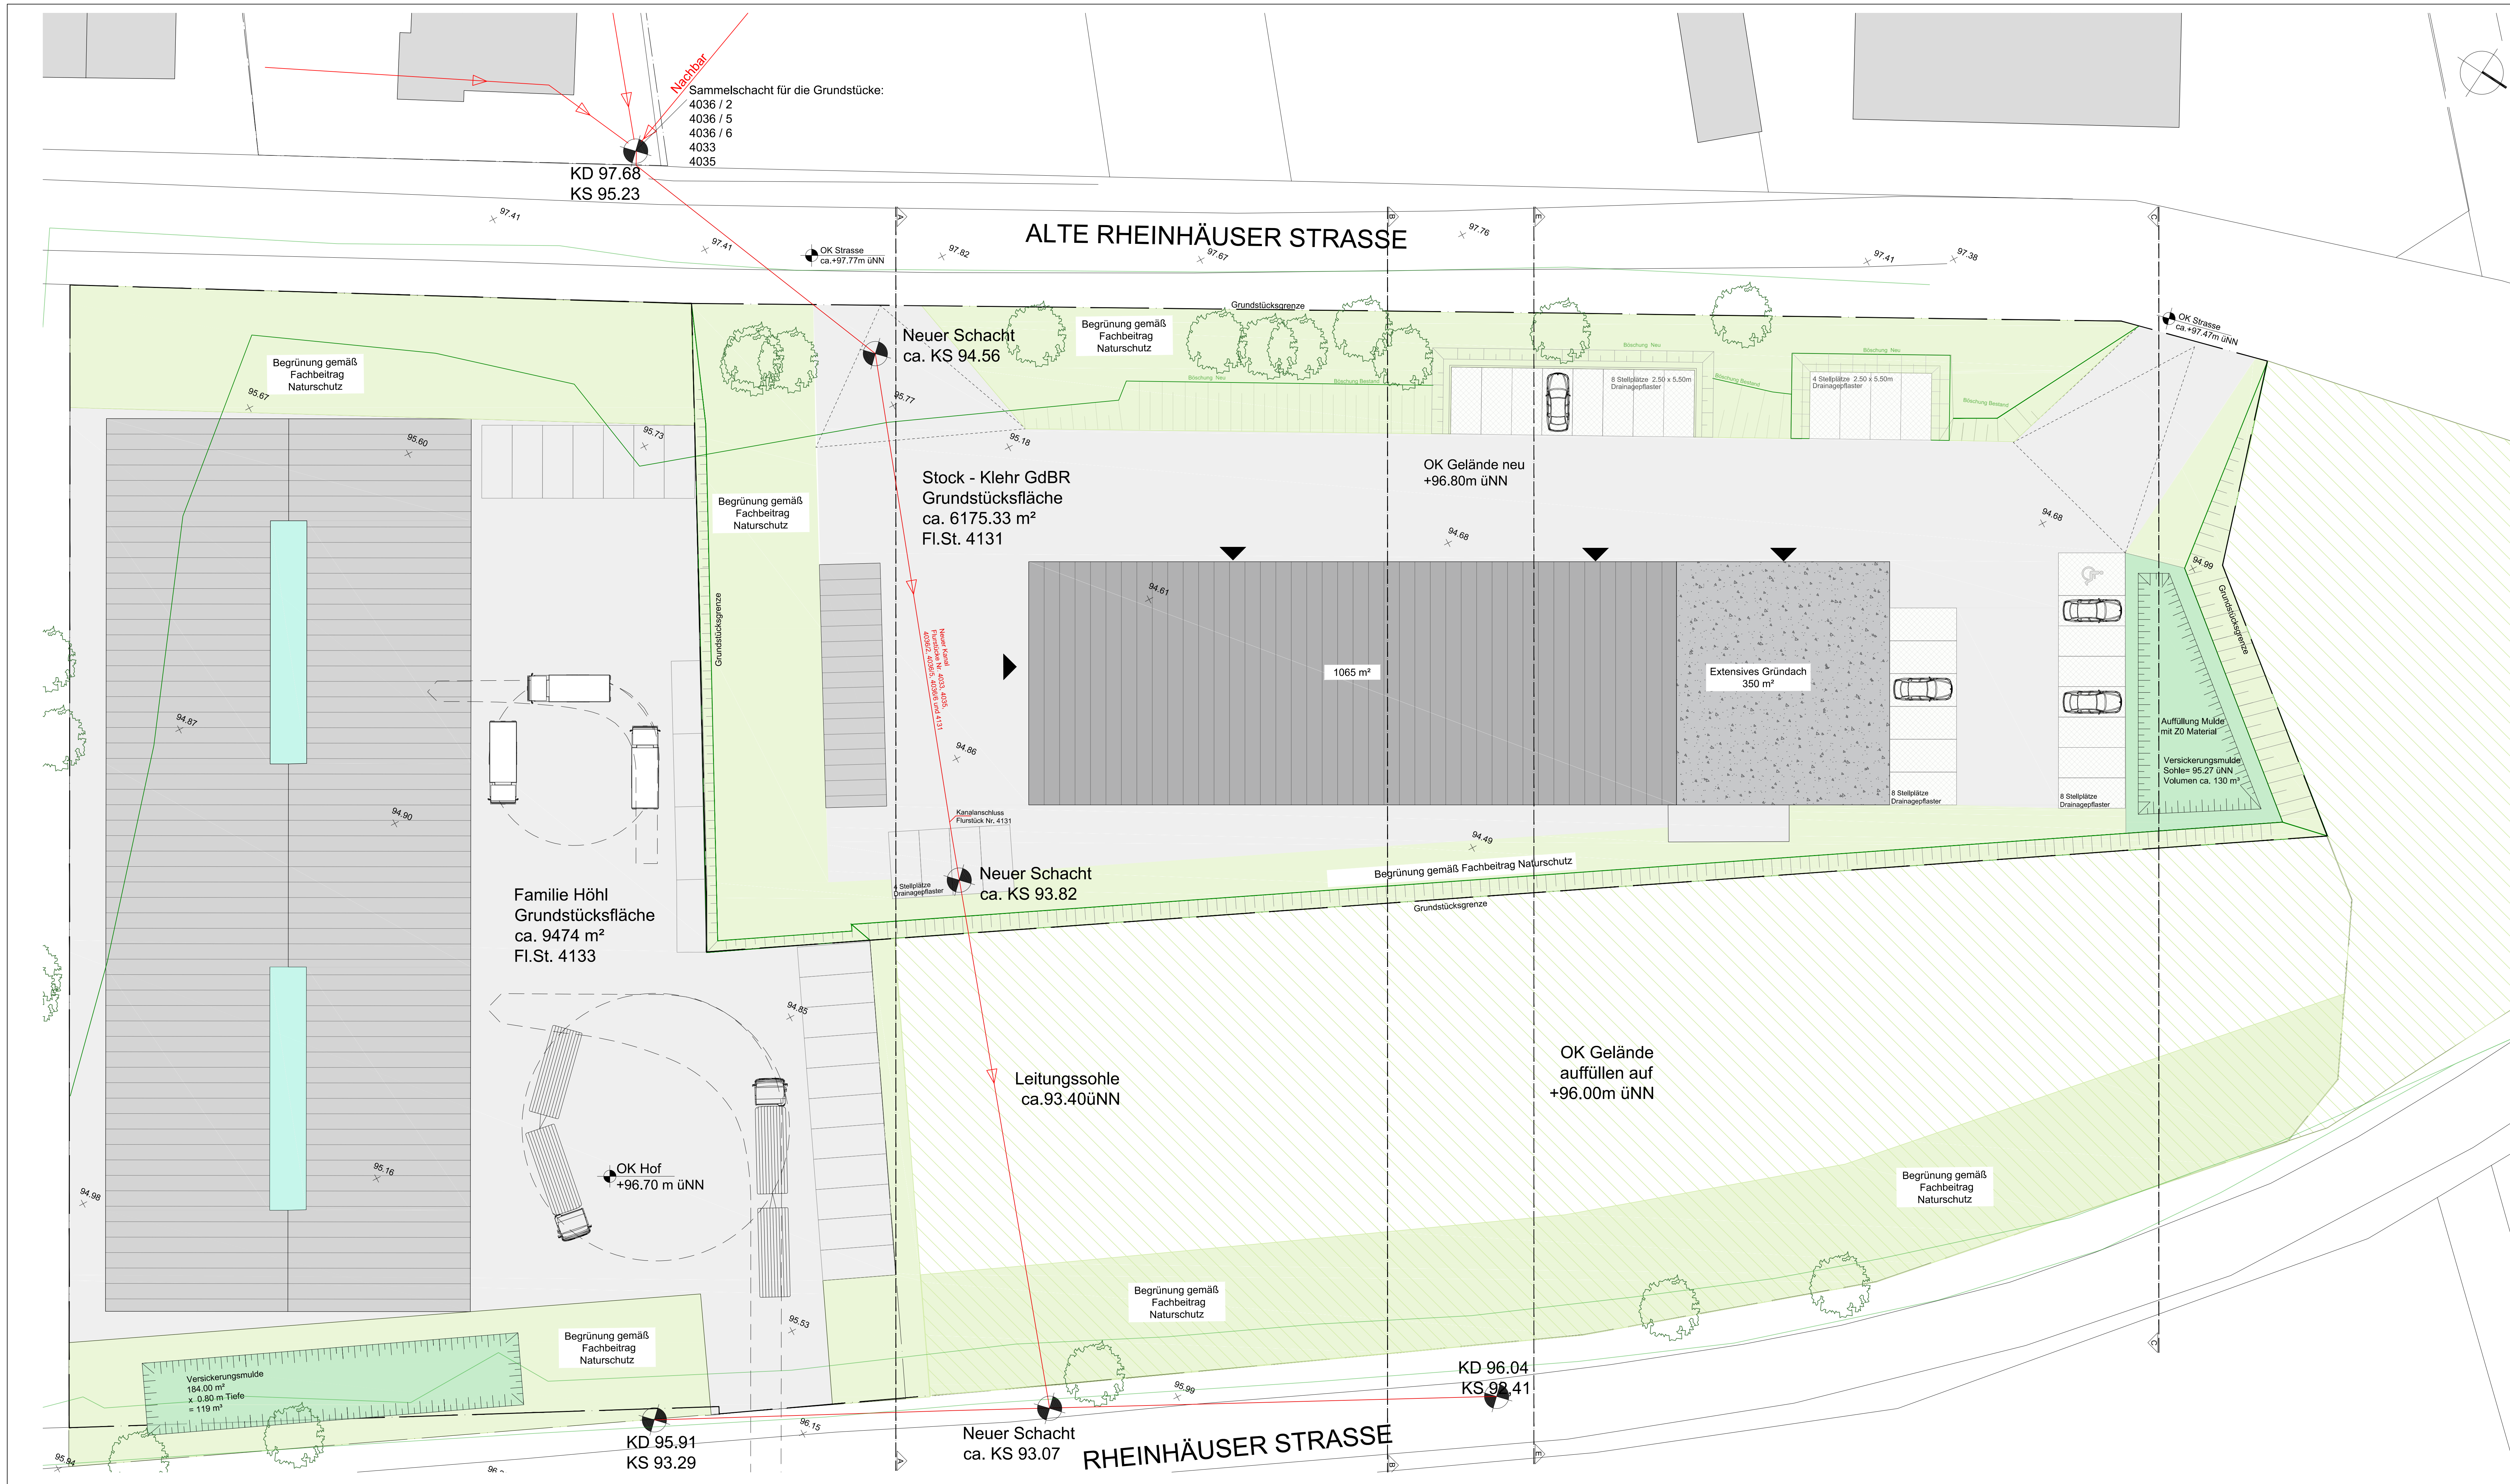

Planinhalt: Plannr: 6.01 Datum: 20.02.2017 Index: -

Projekt:	Projektnummer:
Vorhabenbezogenes Bebauungsplanverfahren zwischen Rheinhäuser Straße und Alte Rheinhäuser Straße 67346 Speyer	1545
Flurstück-Nummer:	4131/4133

Bauherr:	Evelyn und Timo Stock-Klehr GdBR Bruchhof 6 67454 Haßloch
Unterschrift:	

Planer:	Draisstraße 48 D 67346 Speyer Fon: 06232 79 62 9 Fax: 06232 73 73 2 www.ads-architekten.de info@ads-architekten.de
ADSarchitekten	Dück · Fritz · Morsey
Unterschrift:	

Planinhalt:	Zeichner:	Maßstab:	Art:
Vorhaben- und Erschließungsplan	AA	1:200	GR
Index:	Plannummer:		
20.02.2017	-	6.01	