


Legende

-  Fahrbahn
-  Gehweg
-  Radweg
-  gemeinsamer Geh/Radweg
-  Grün/Sicherheitsstreifen
-  Aufpflasterung

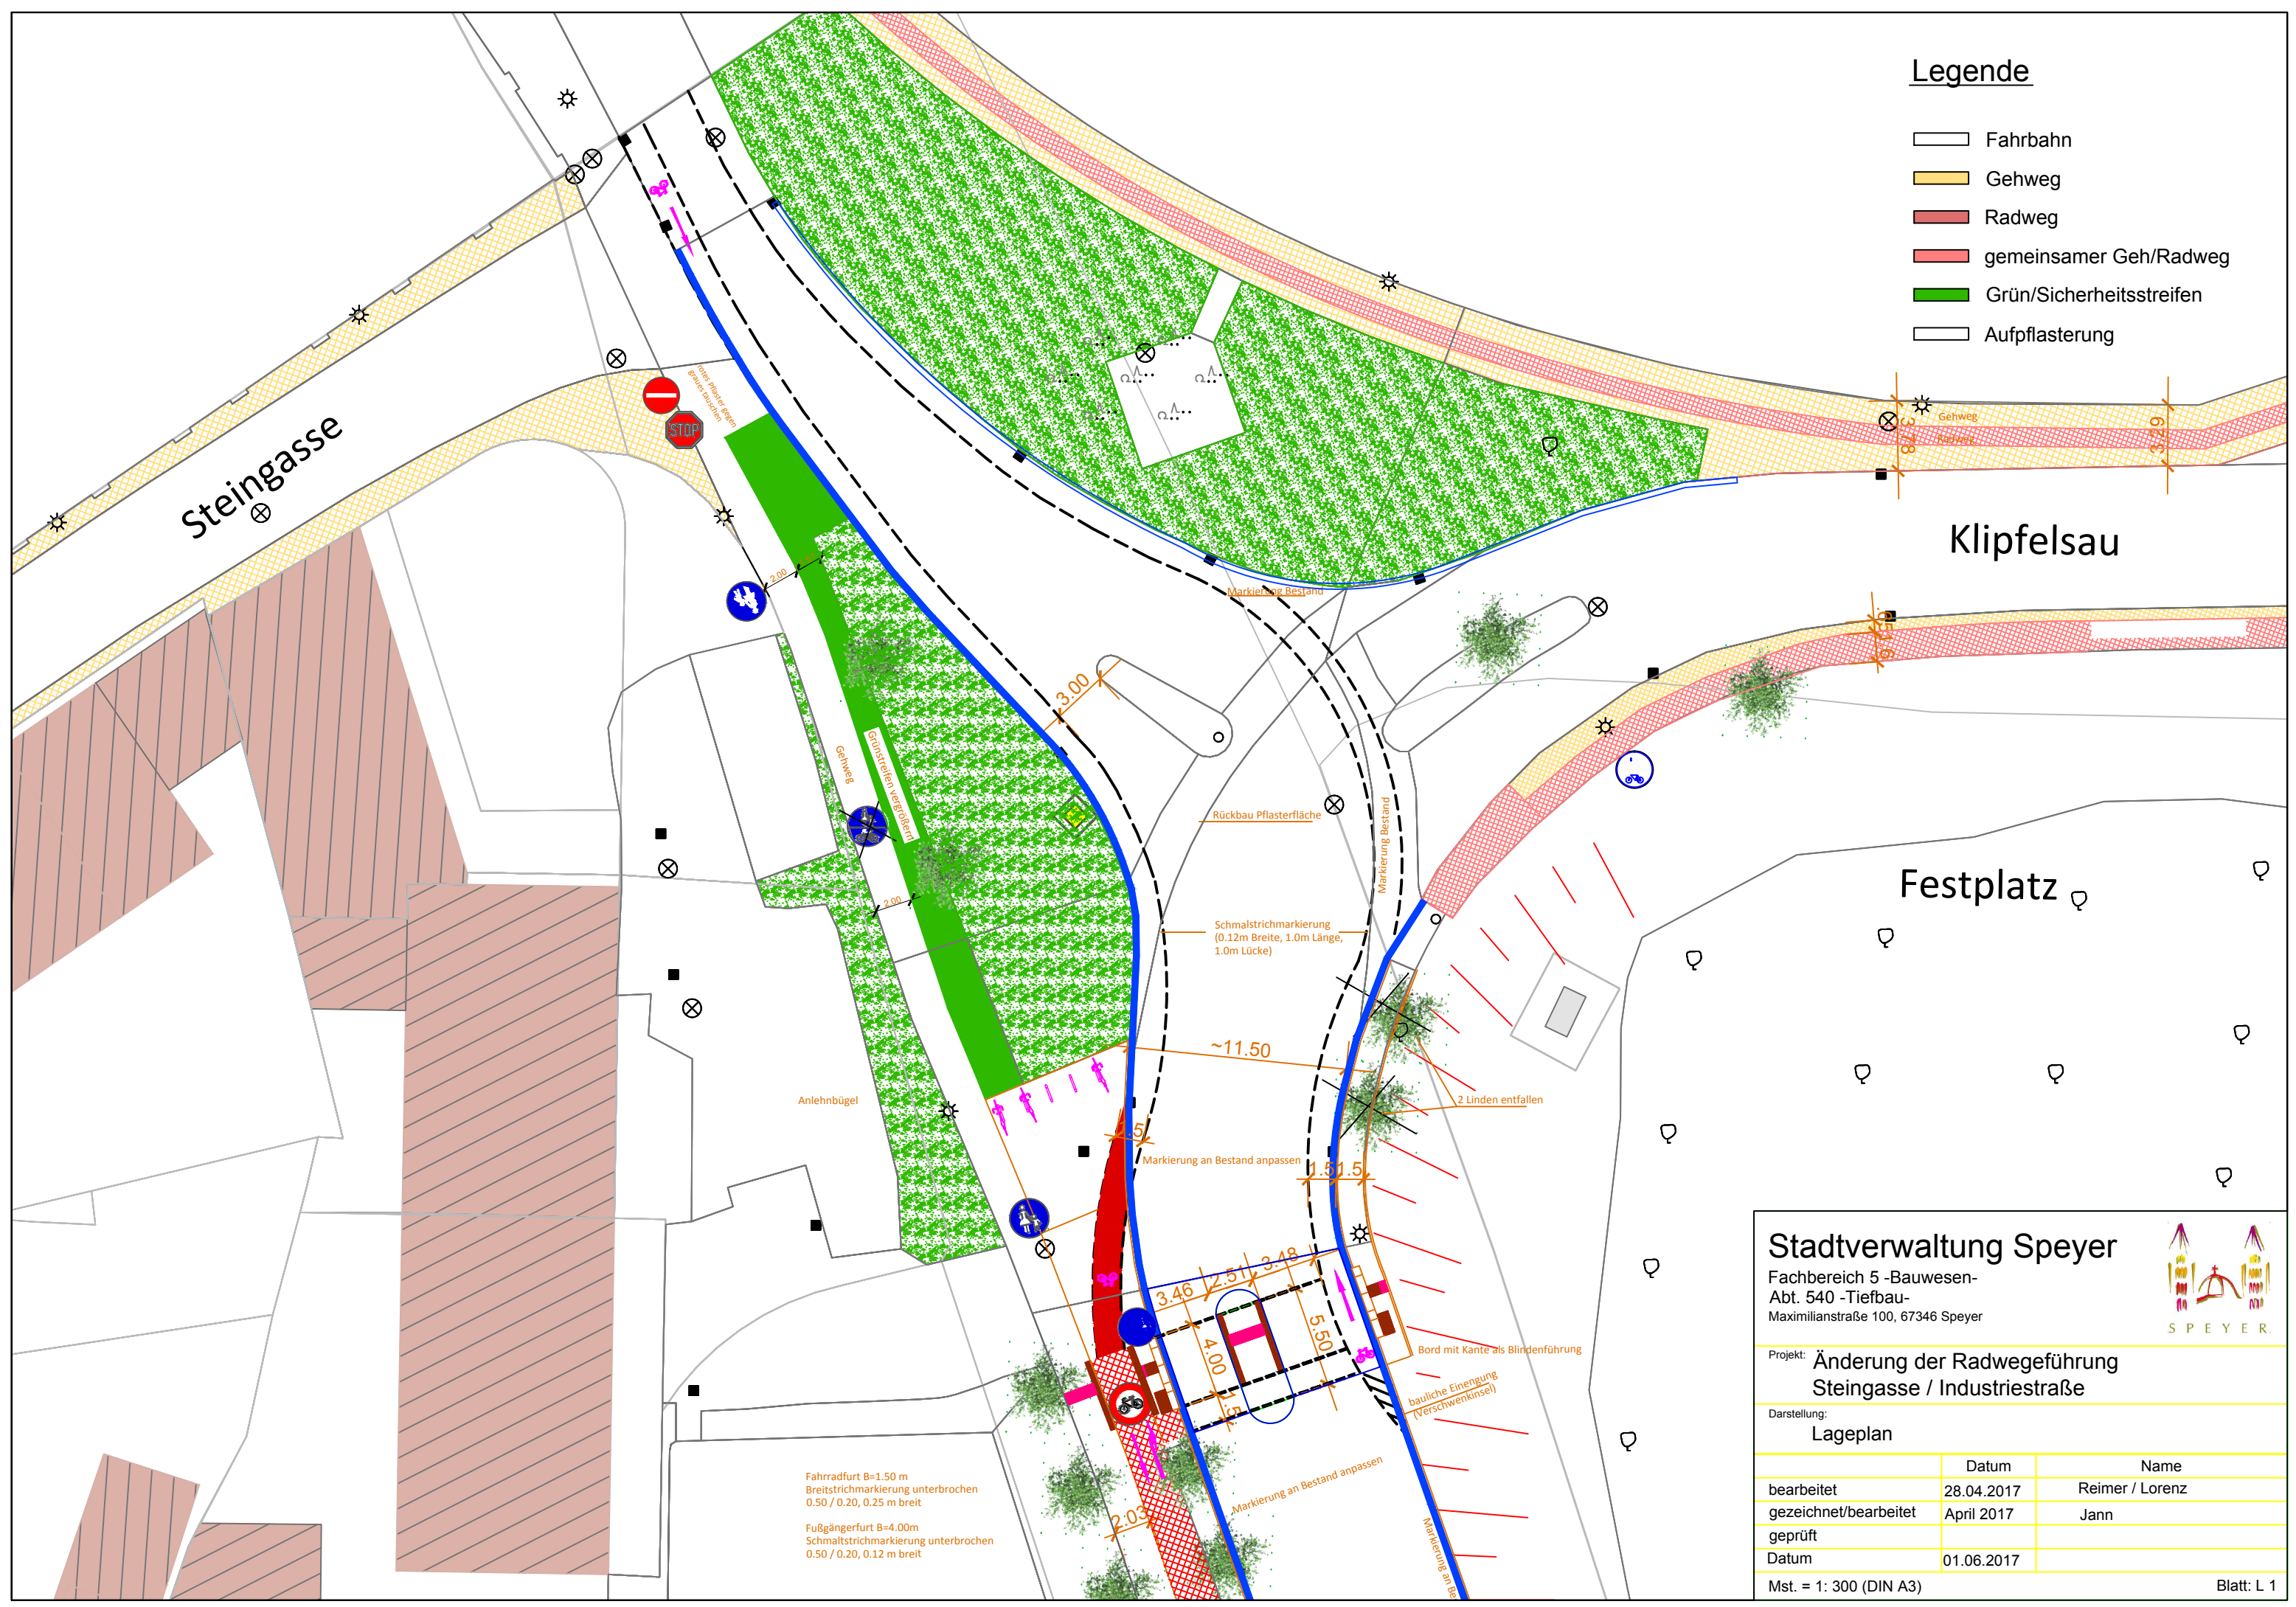

Fahrradfurt B=1.50 m
Breitstrichmarkierung unterbrochen
0.50 / 0.20, 0.25 m breit

Fußgängerfurt B=4.00m
Schmalstrichmarkierung unterbrochen
0.50 / 0.20, 0.12 m breit

Stadtverwaltung Speyer
 Fachbereich 5 -Bauwesen-
 Abt. 540 -Tiefbau-
 Maximilianstraße 100, 67346 Speyer


SPEYER

Projekt: **Änderung der Radwegeführung
Steingasse / Industriestraße**

Darstellung: **Lageplan**

	Datum	Name
bearbeitet	28.04.2017	Reimer / Lorenz
gezeichnet/bearbeitet	April 2017	Jann
geprüft		
Datum	01.06.2017	

Mst. = 1: 300 (DIN A3) Blatt: L 1