


Sicherung des Welterbegebiets und der Pufferzone unter dem Gesichtspunkt der Stadtplanung und Stadtentwicklung

Karte 5: Gestalt / Grün

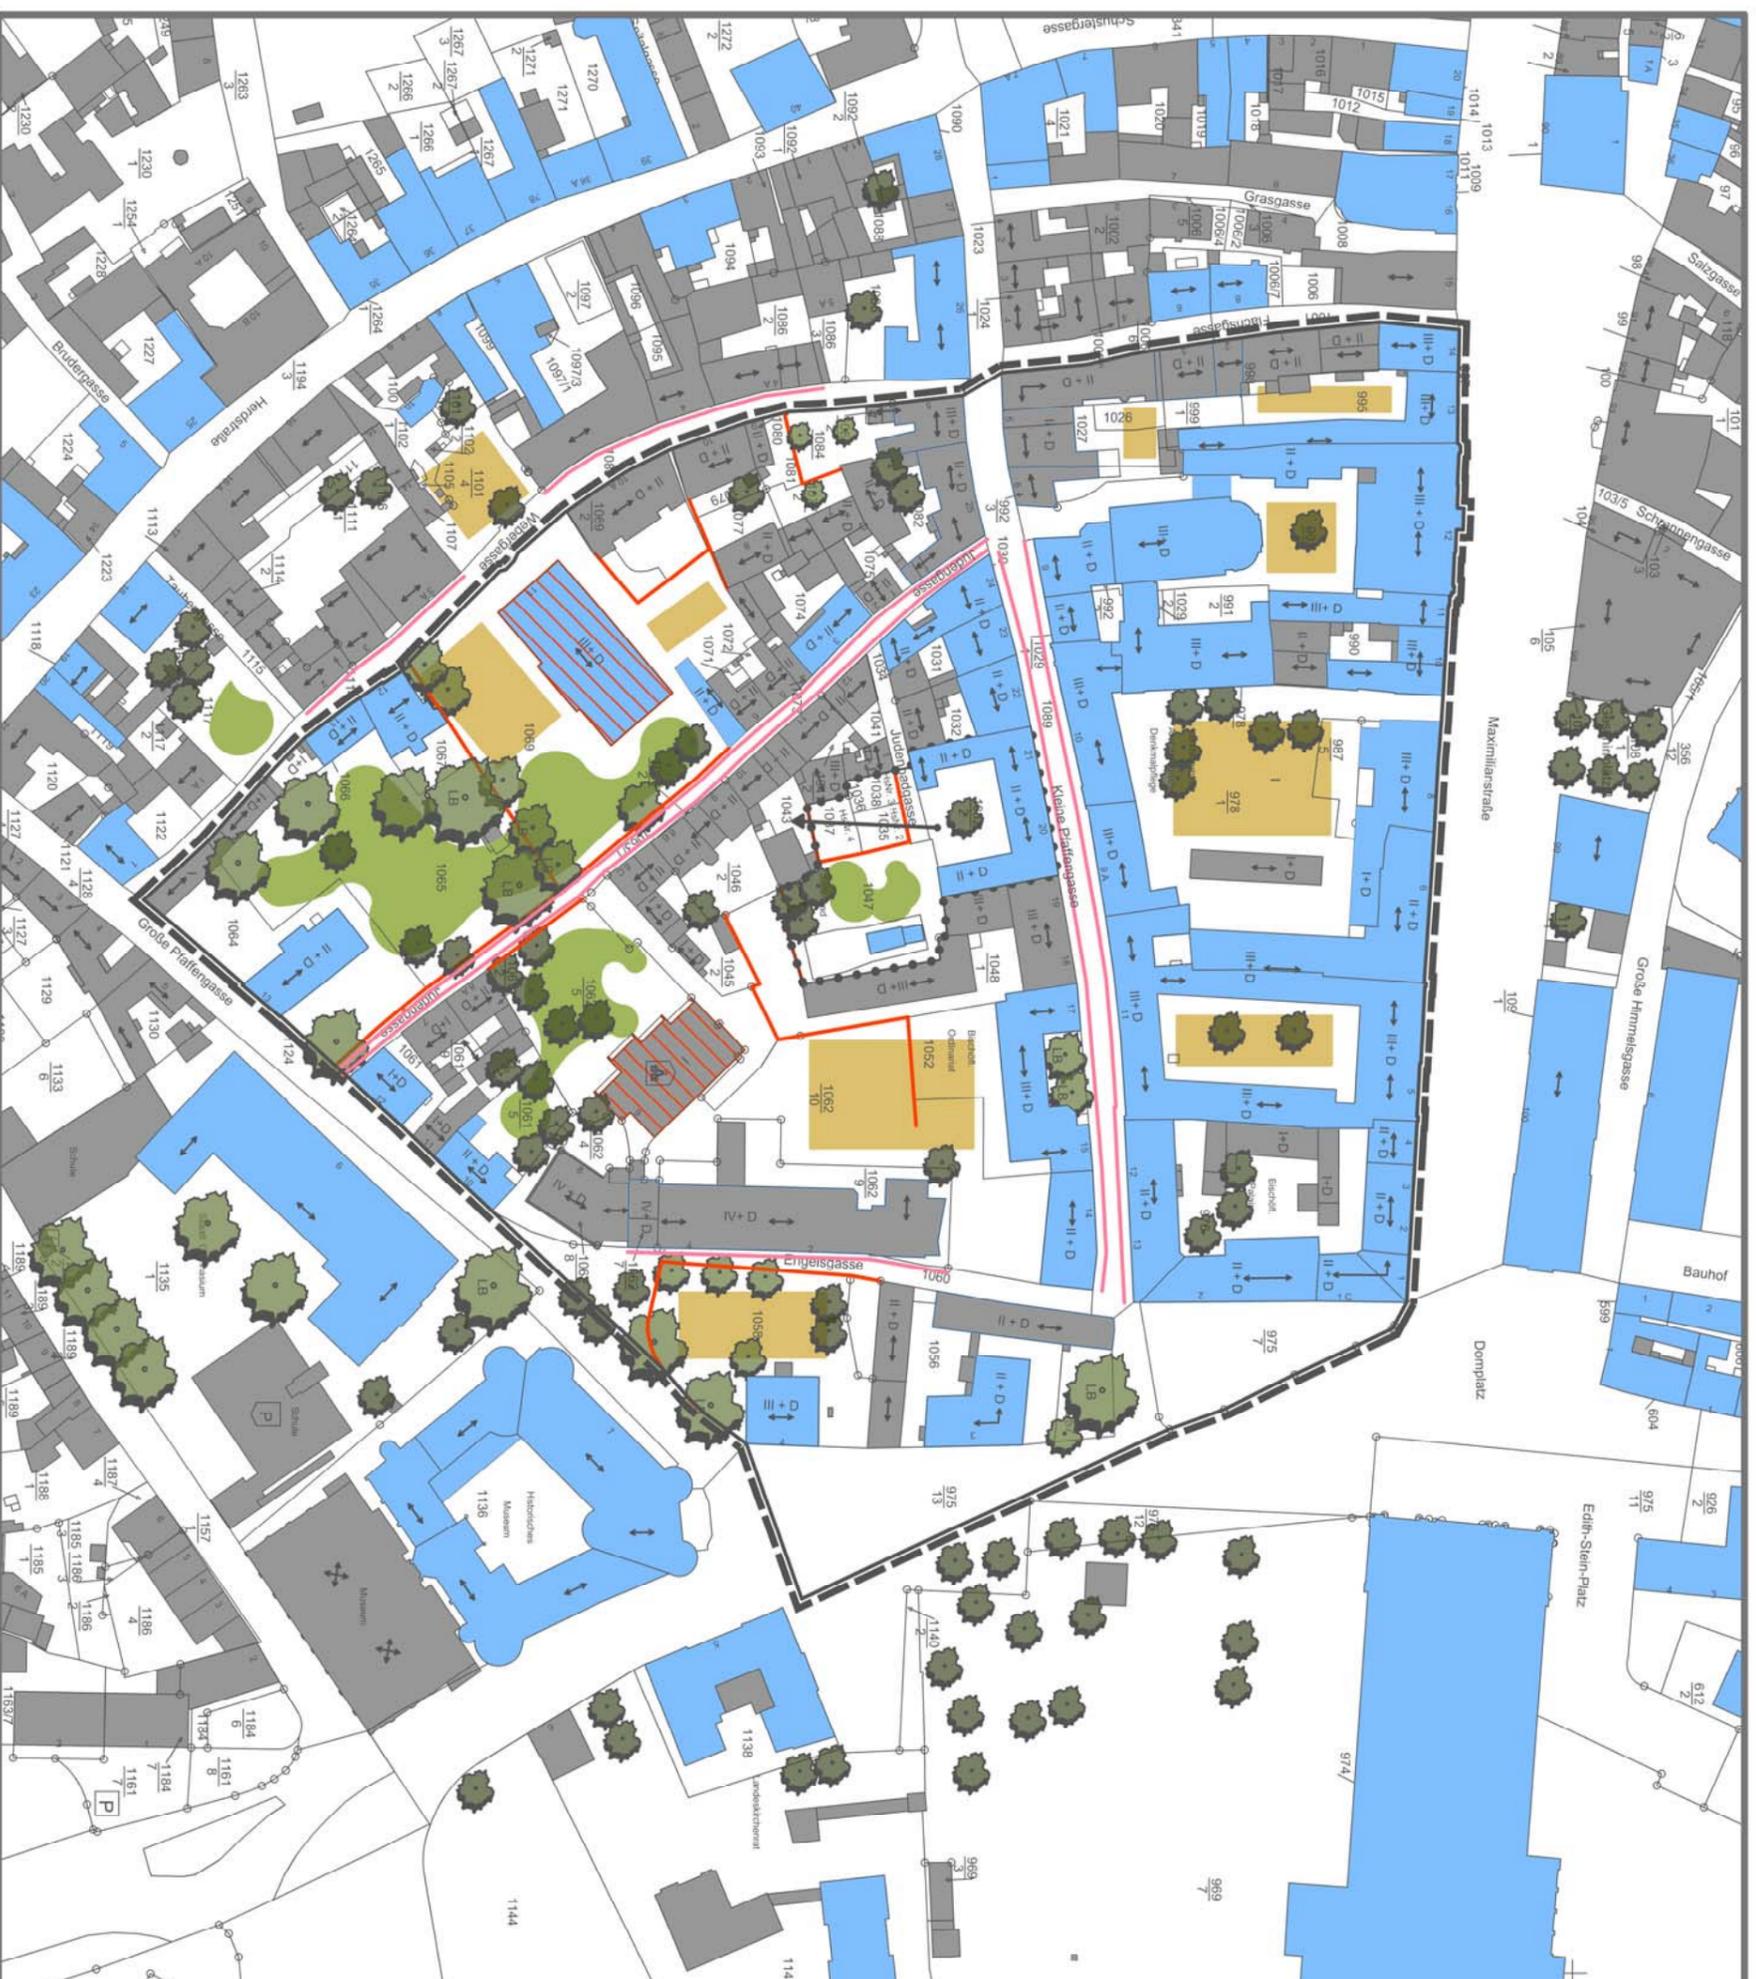

Legende

- Welterbegebiet
- Pufferzone

Nutzung

- Einzeldenkmal
- Geschosse (Beispiel) III + D
- Markante Einzelgebäude
- Mauern
- Firstrichtung
- negative Blickbeziehung
- Große zusammenhängende Grünfläche
- Markante Einzelbäume
- Markante Einzelbäume Bestand
- Große versiegelte Fläche
- straßenbildprägende Raumkanten

STADT SPEYER
 FB 5 - 520 Stadtplanung

1 : 1500
 BearbeiterIn: D.Welter
 Gezeichnet: T. Benner
 Fassung vom: 14.02.2018