



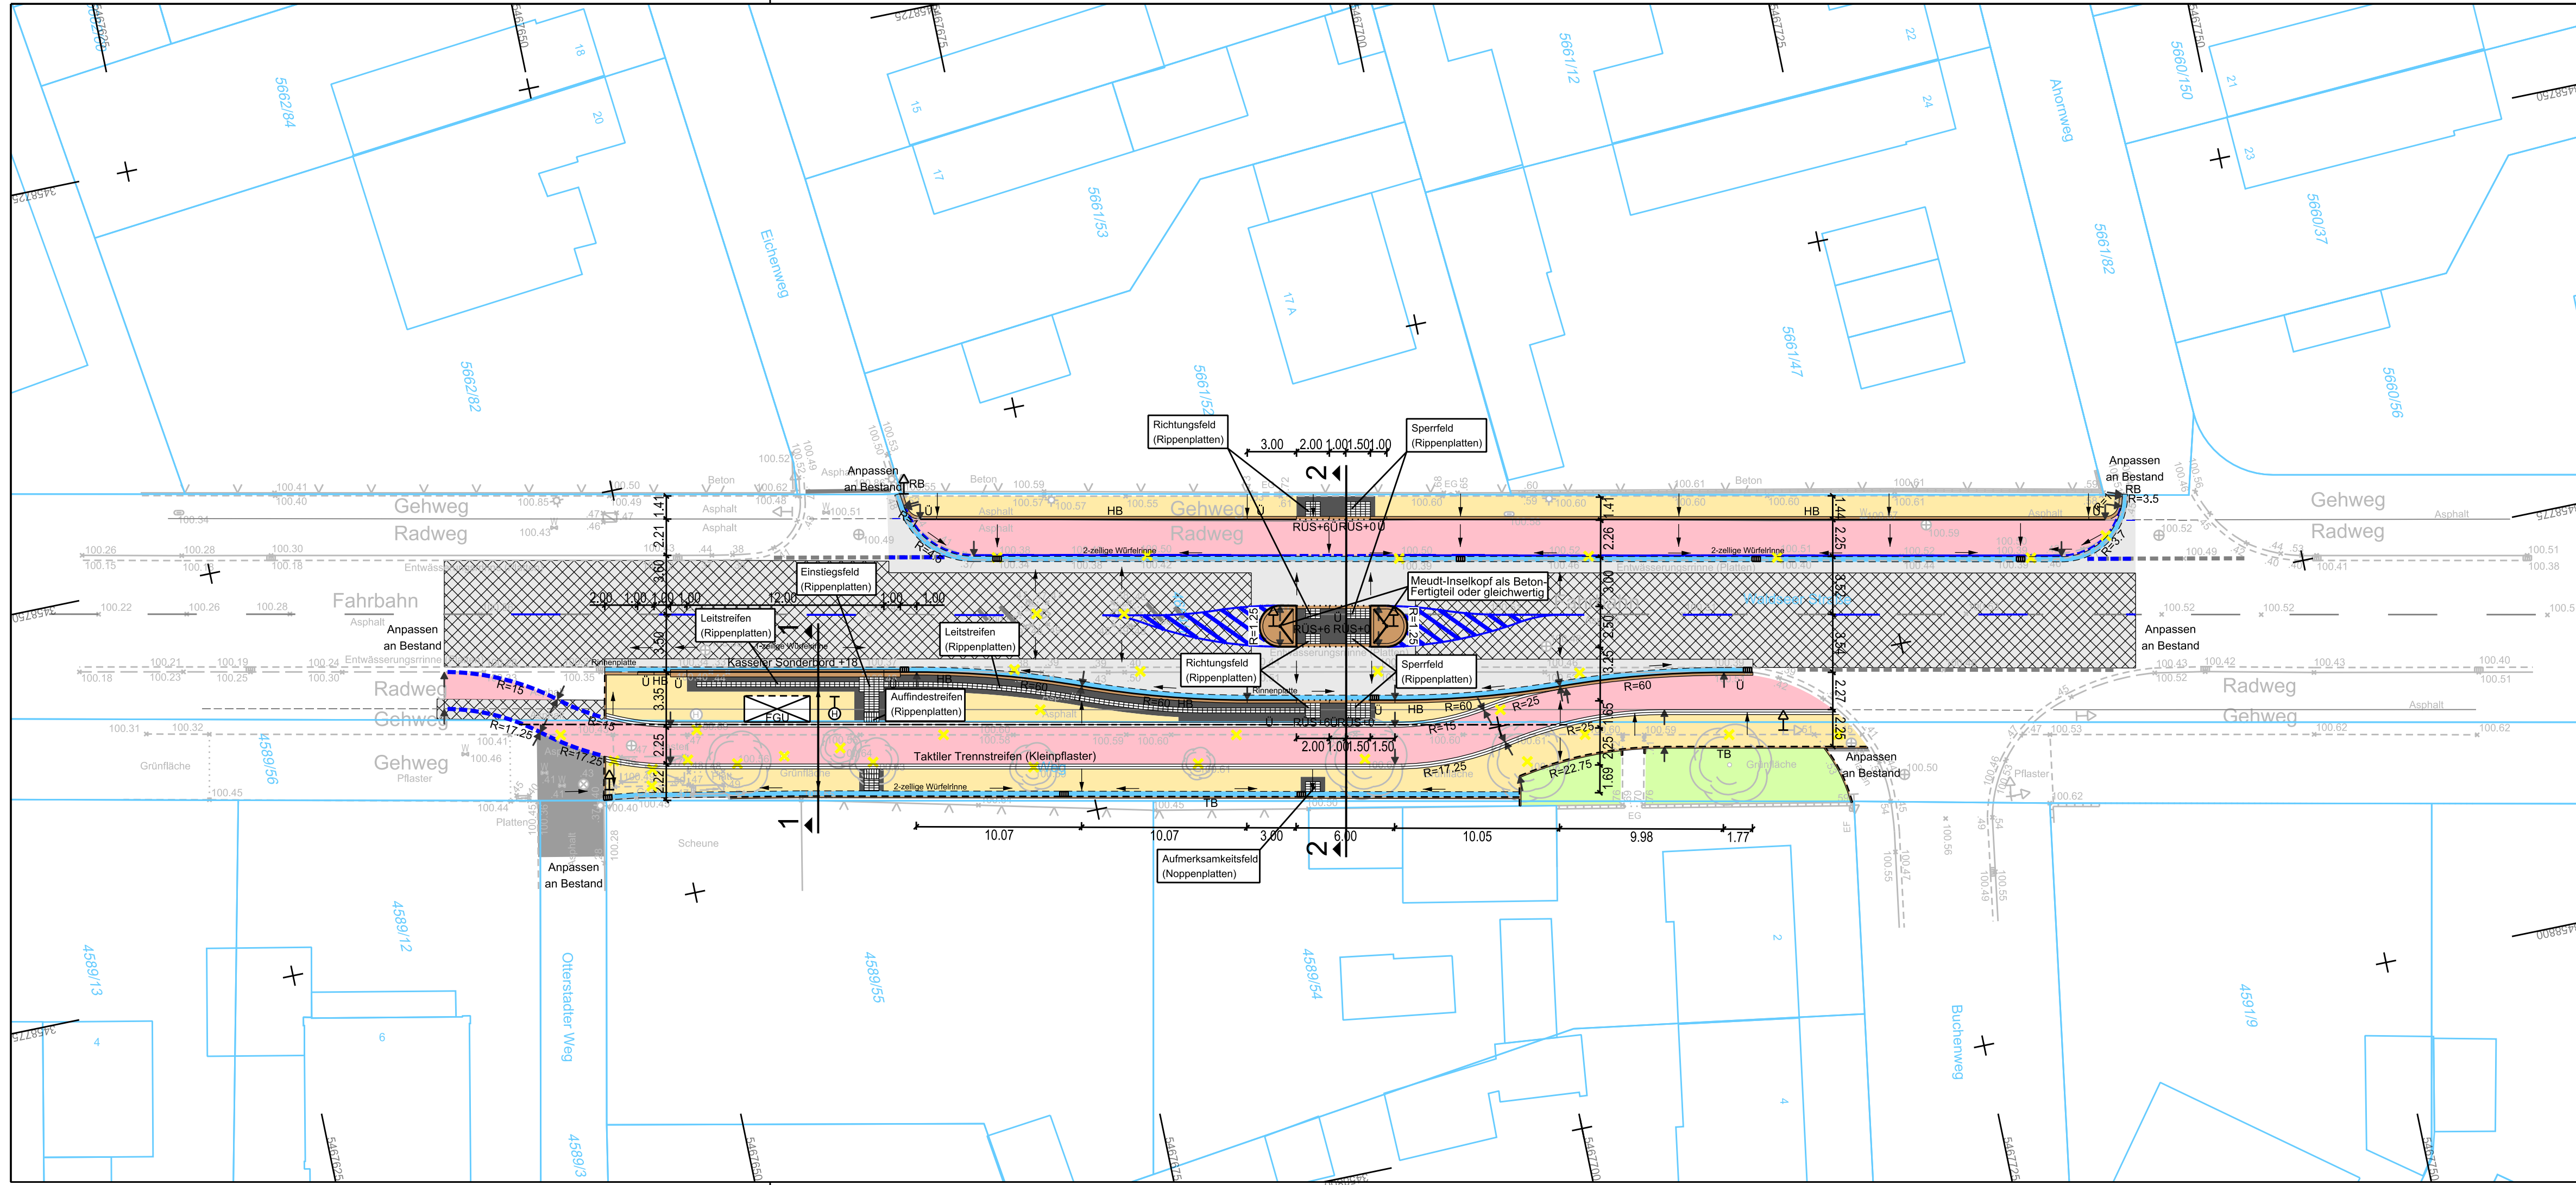

- Legende Bestand:**
- Rundbord
  - Hochbord
  - Tiefbord
  - Radweg
  - Zaun
  - Bestehende Höhenangabe
  - Lampe
  - Poller
  - Schaltkasten
  - Verkehrsschild
  - Gully 30/50
  - Kanaldeckel
  - Unterflurhydrant
  - Wasserschieber
  - Kabelschacht
  - Baumstandort
- Legende Farbdarstellung:**
- Katastergrenzen
  - Markierung
- Legende Planung:**
- Hochbord
  - Rundbord
  - Tiefbord
  - Kasseler Sonderbord
  - Rollstuhlüberfahrtstein
  - Entwässerungsrinne
  - Haltestellenschild
  - Straßenablauf
  - Abrisskreuz
  - Grat
  - Vollausbau Fahrbahn
  - Asphaltdecke fräsen
  - Gehweg (grau)
  - Kontraststreifen (Pflaster anthrazit)
  - Radweg (Rotmarkierung auf Asphalt)
  - Gehweg (Asphalt)
  - Grünflächen

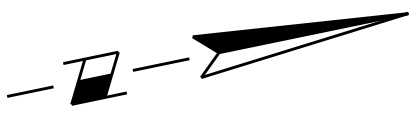

**INGENIEURBÜRO**  
**Karle GmbH**  
Lagerhausstr. 24  
67061 Ludwigshafen  
Tel.: 0621 / 5 86 28-0 Fax: -49  
E-Mail: info@ibka.de

| Proj.-Nr. | Datum   | Name     |
|-----------|---------|----------|
| 52489     | 11/2018 | Wasinger |
| bearb.    | 11/2018 | Wasinger |
| gez.      | 11/2018 | Wasinger |
| gepr.     | 11/2018 | Bulla    |



Stadt Speyer

|                                                                         |                |                  |
|-------------------------------------------------------------------------|----------------|------------------|
| Behindertengerechter Ausbau der Bushaltestelle<br>"Buchenweg" in Speyer | PROJ.-NR.      | 52489            |
|                                                                         | M =            | 1:250            |
|                                                                         | DATUM          | 10.09.2019       |
|                                                                         | BL. GR.        | 0.594x 0.297     |
| Entwurfsplanung<br>Lageplan                                             | Zeichnung      | 1 / 1 - Anlage 4 |
|                                                                         | Entwurf        |                  |
| Dezernent                                                               | Bereichsleiter |                  |

M:\PROJEKTE\2018\Speyer\52489\_45525\Buchenweg\03\_ENTWURF\Plotus52489\_ent\_BW\_p01.dgn