



Ansicht 1
Widerlager Burgstraße
M 1: 100

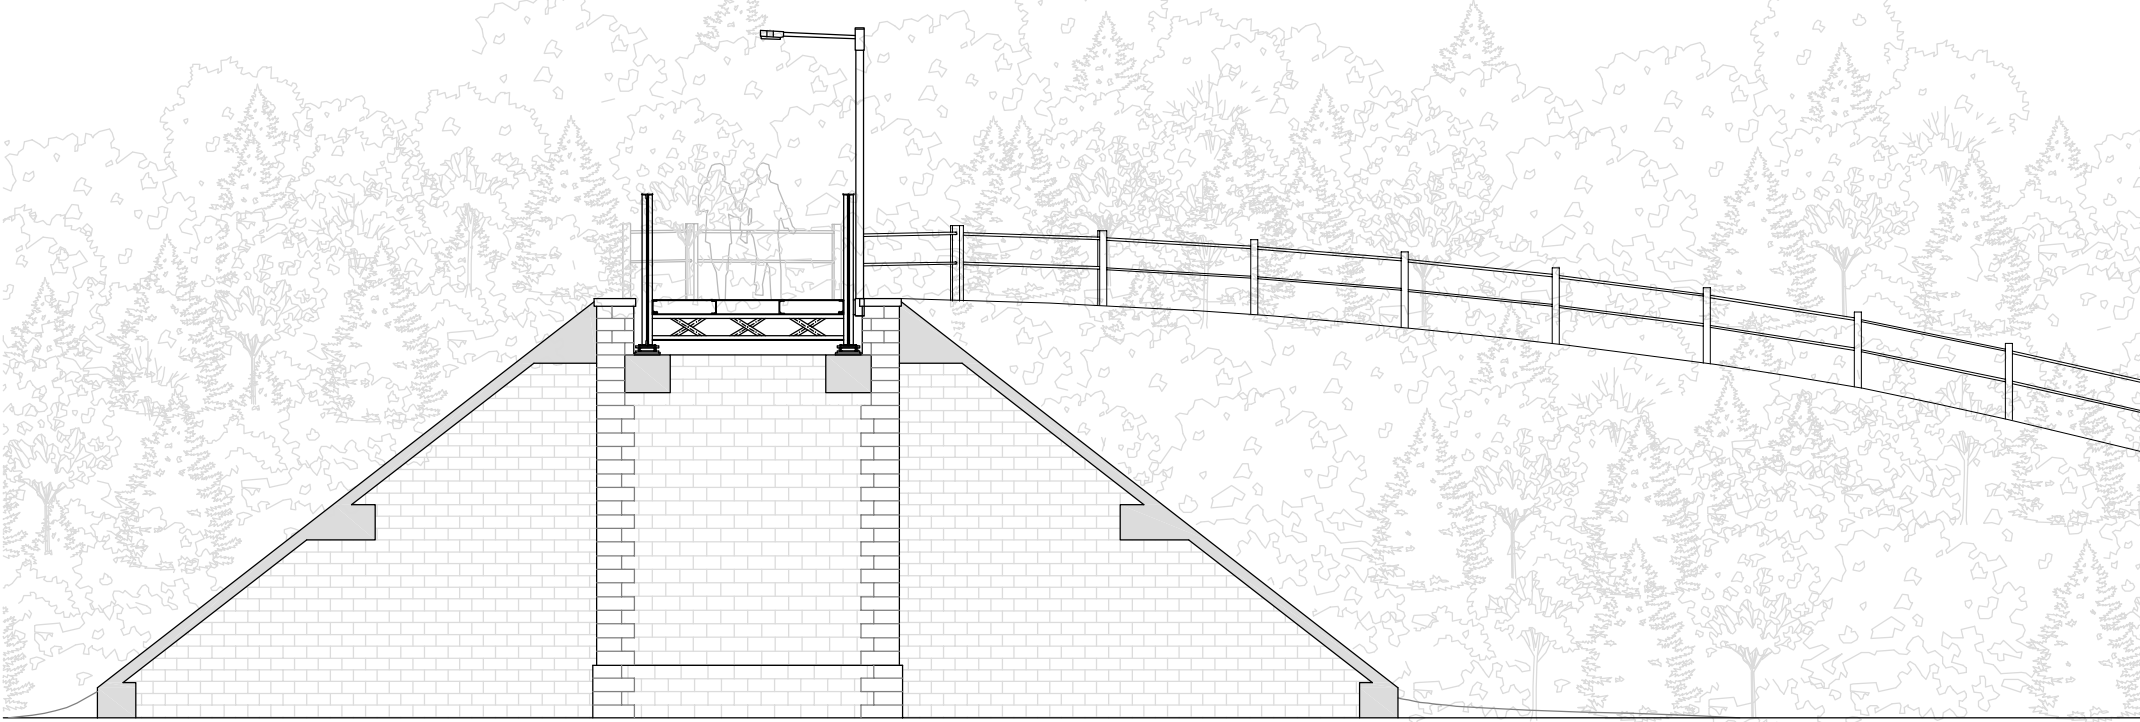


Ansicht 2
Widerlager Bahnhofstraße
M 1: 100

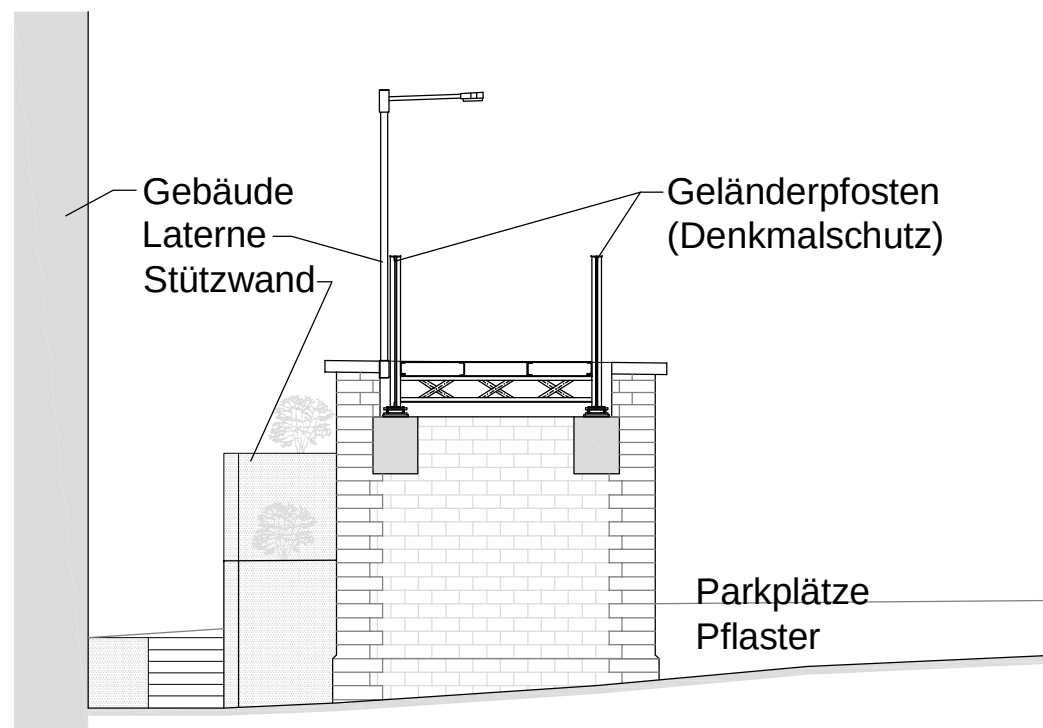

Detail '1'
Geländer auf BW 406
ohne Maßstab



Schnitt C-C
M 1: 50

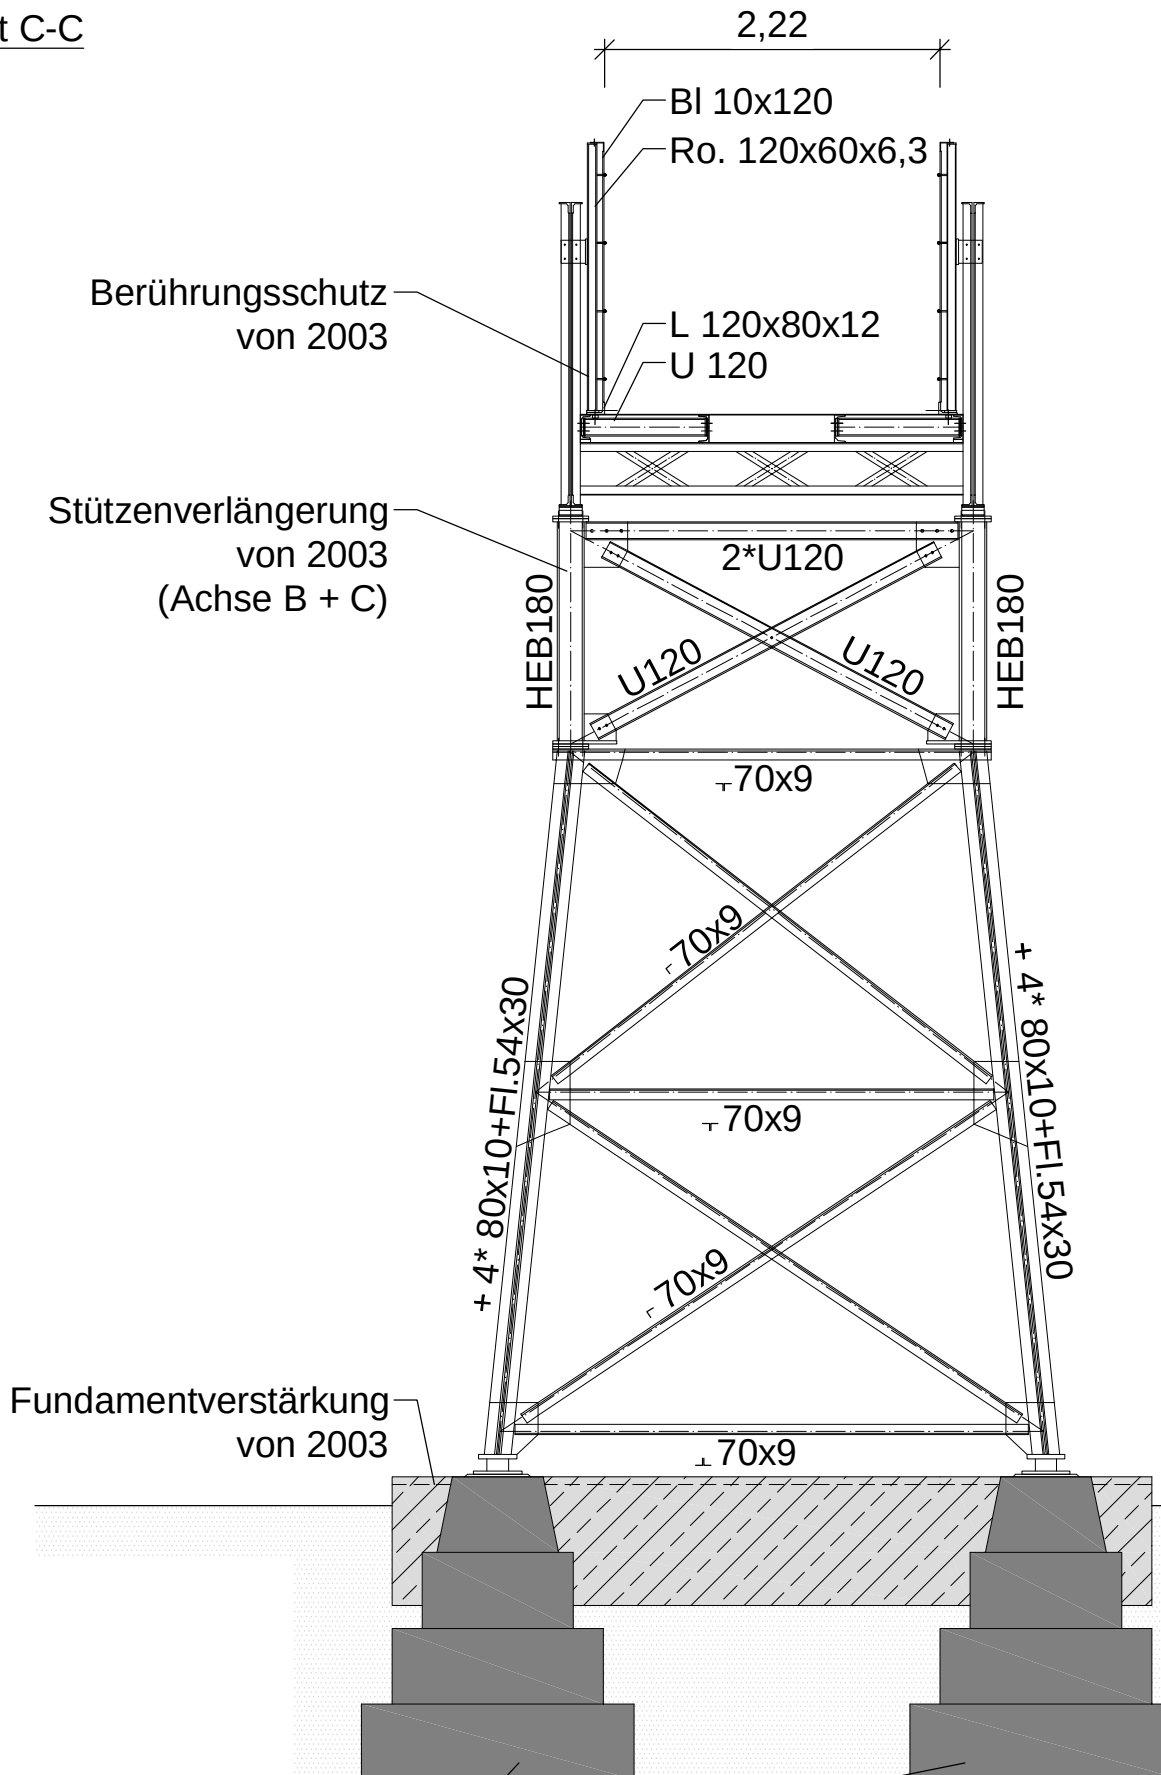


zusammengehörige Pläne:

Bestand:
01 - Übersichtslageplan mit Leitungen
02 - Brücke: Grundriss, Schnitte, Ansichten + Geländerdetail
03 - Rampen: Grundriss, Ansicht, Längsschnitt, Querschnitte + Geländerdetails


Instandsetzung:
11 - Brücke: Grundriss, Schnitte, Ansichten + Geländerdetail
12 - Rampen: Grundriss, Ansicht + Längsschnitt
13 - Rampen: Schnitte + Geländerdetails

Bauphasen:
21 - Kranstandort für den Ein- und Aushub
22 - Längsschnitt mit Kranstandort für den Ein- und Aushub

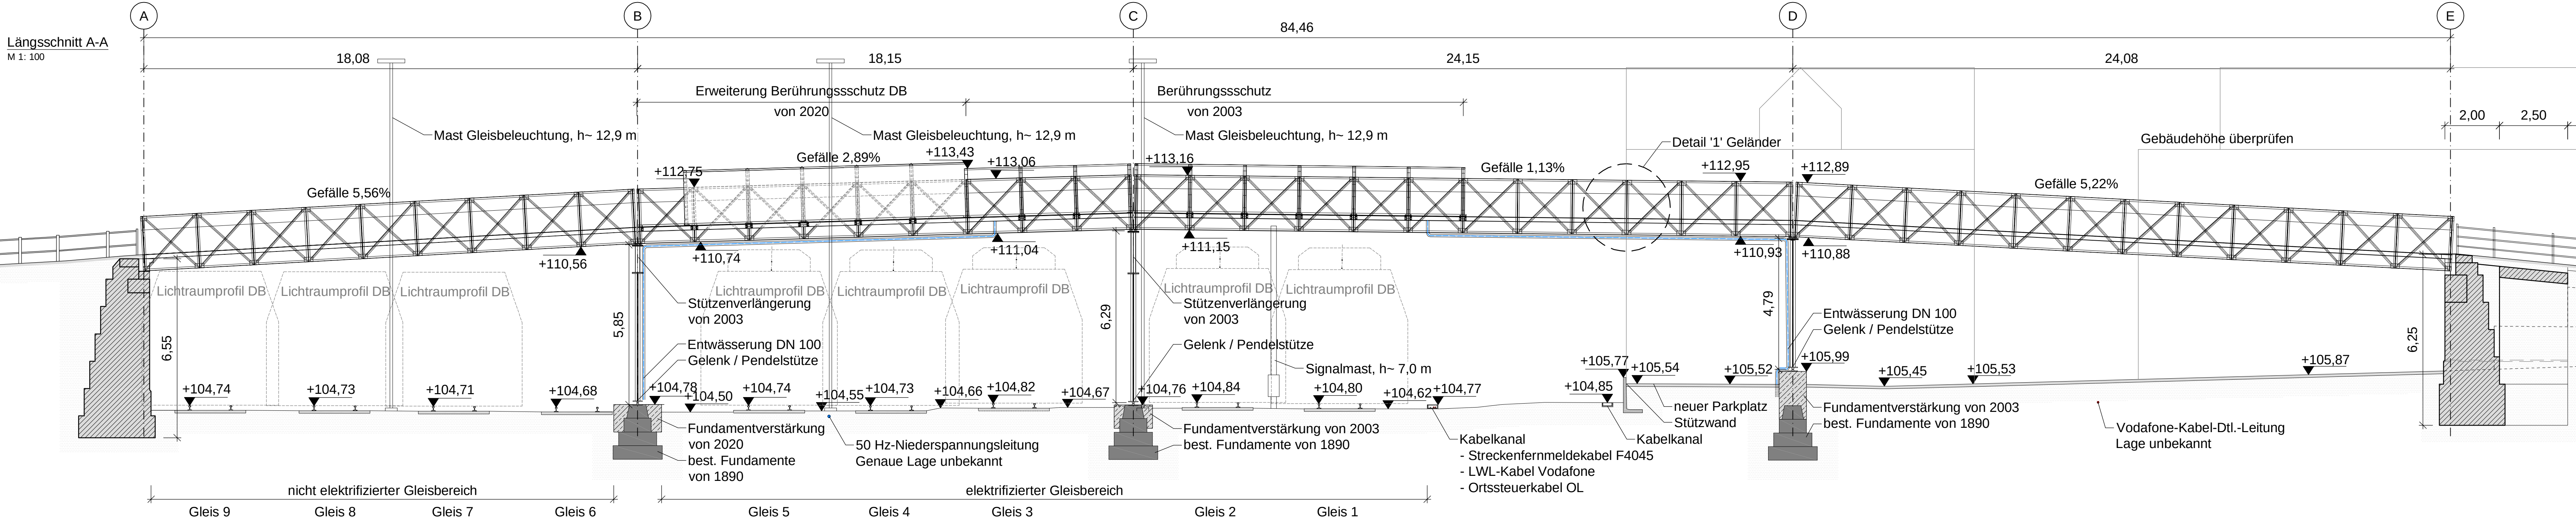

Draufsicht BW 406
M 1: 100


Ohne Darstellung der Oberleitung.

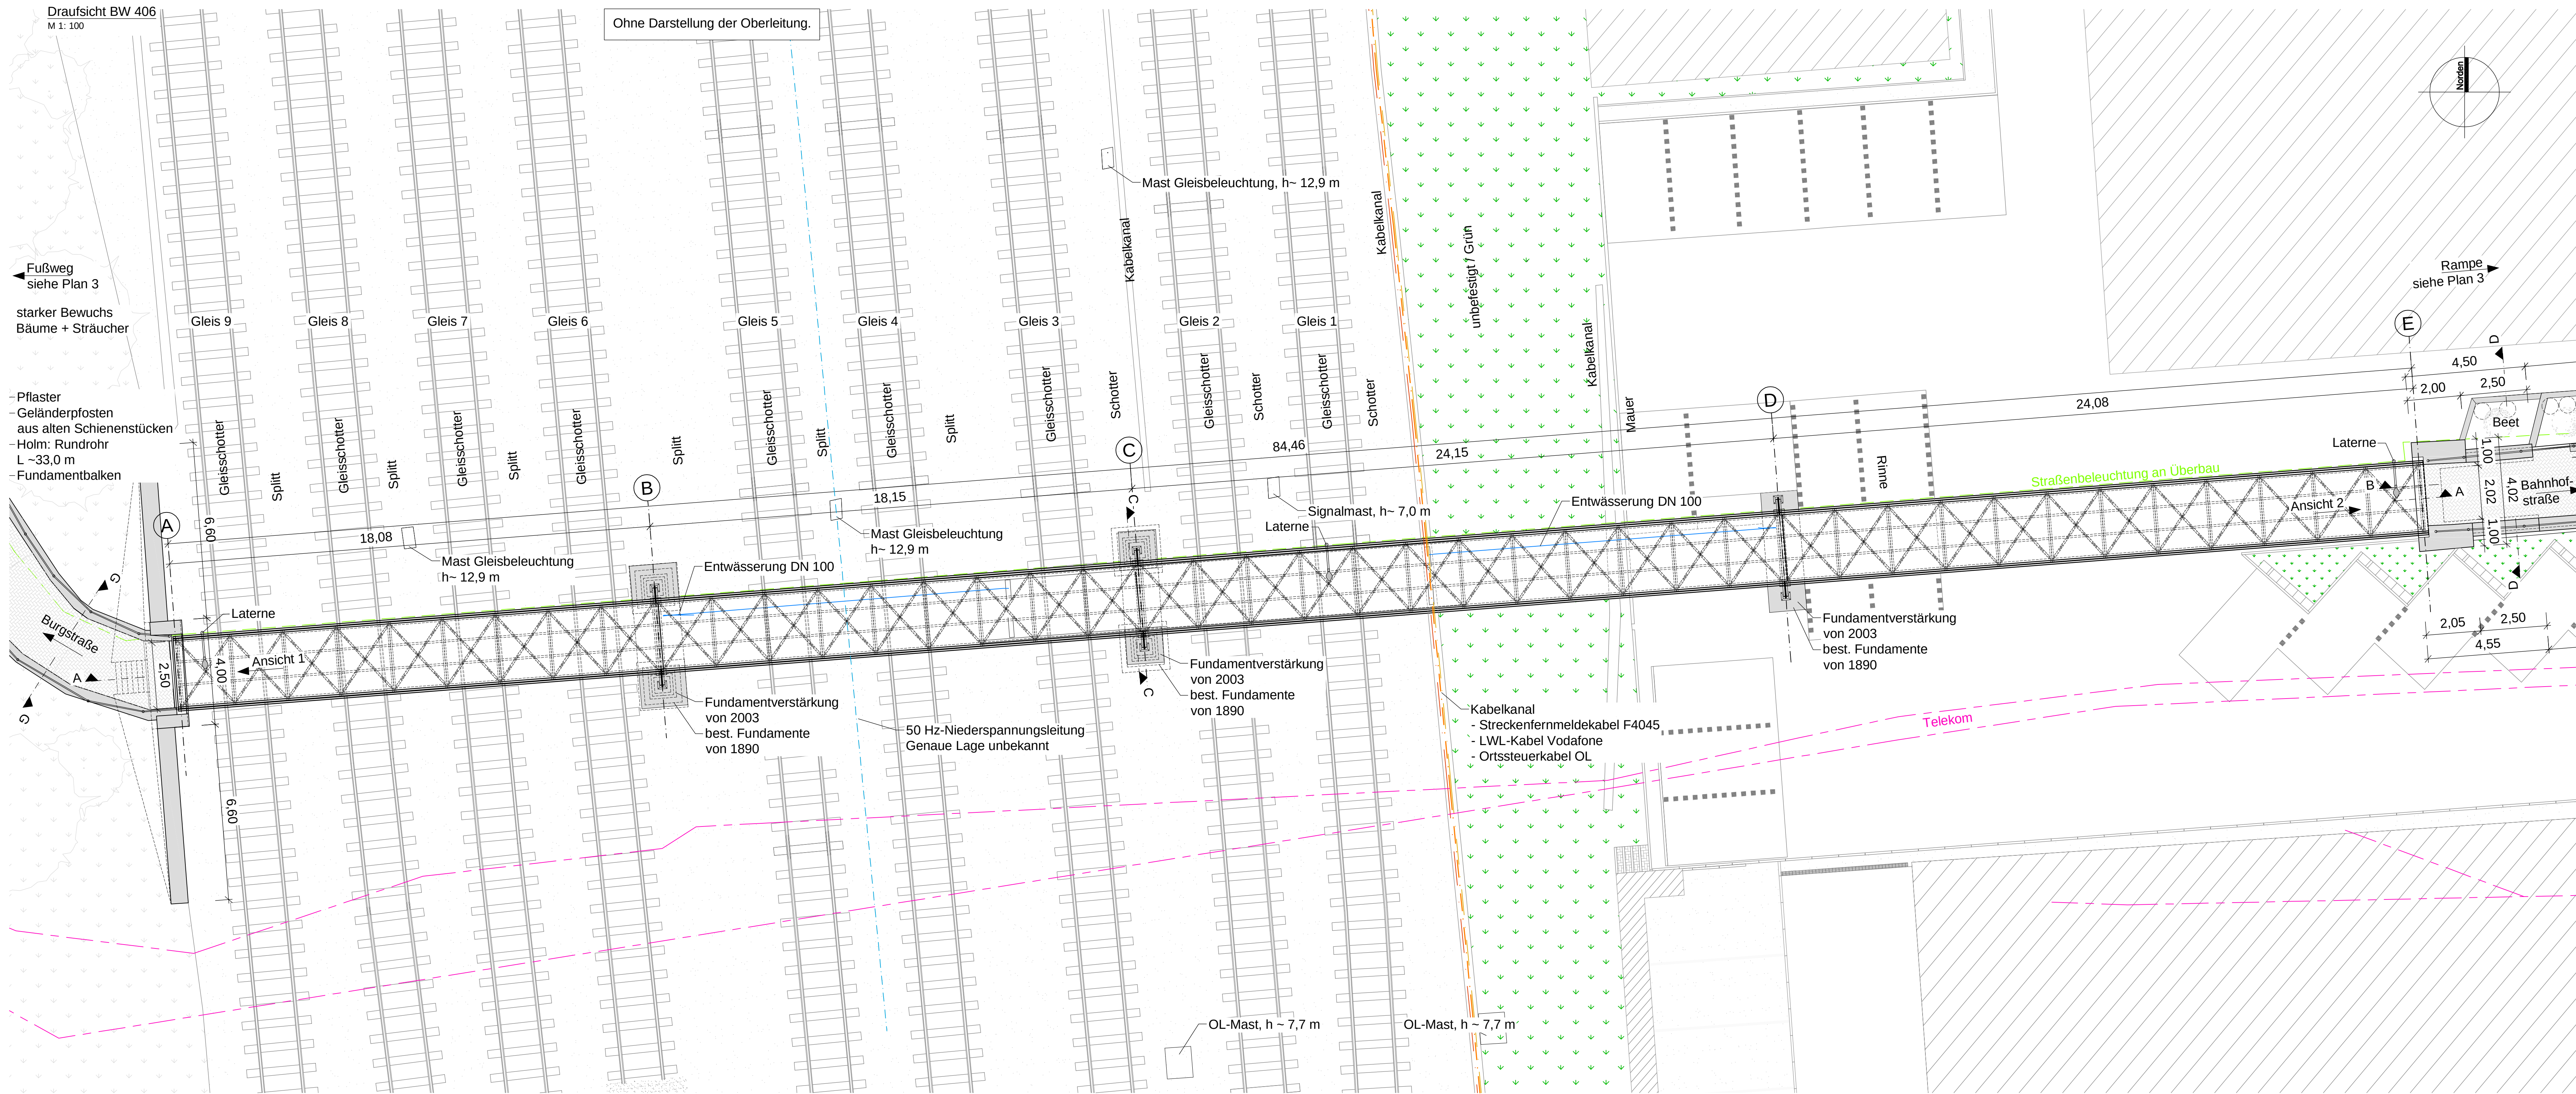

Baustoffkennwerte			
Bauteil	Beton	Baustahl	Betonstahl
Berührungsschutz	-	S 235 JR	-
Überbau	-	Schmiedeeisen	-
Stützen	-	Schmiedeeisen	-
Stützenverlängerung	-	S 235 JR	-
Fundamente	Sandstein B 25 (Neues Fund. C 30/37)	-	Bst 500 S (Neu: B500 B S)

Bauwerksdaten			
Bauart	Stahlbeton	Spannbeton	Stahl
Brückenklasse nach DIN 1072	unbekannt	unbekannt	unbekannt
Militärstärkekategorie	Stang 2021	unbekannt	unbekannt
Einzelstützweite	18,08 m	18,15 m	24,15 m
Gesamtlänge zw. Endauflagen	84,46 m		
Lichte Weite zw. Widerlagern	84,06 m		
Kleinste Lichte Höhe über den Schienenstücken	6,20 m		
Kreuzungswinkel	90°		
Breite zw. den Geländern (bzw. Berührungsschutz)	2,22 m		
Brückenfläche	187,50 m²		

Grundlage entsprechend Bestandsplan 2a + 2b,
Instandsetzung + Stützenverlängerung von 2003
Ing.-Büro W. KELLER GmbH

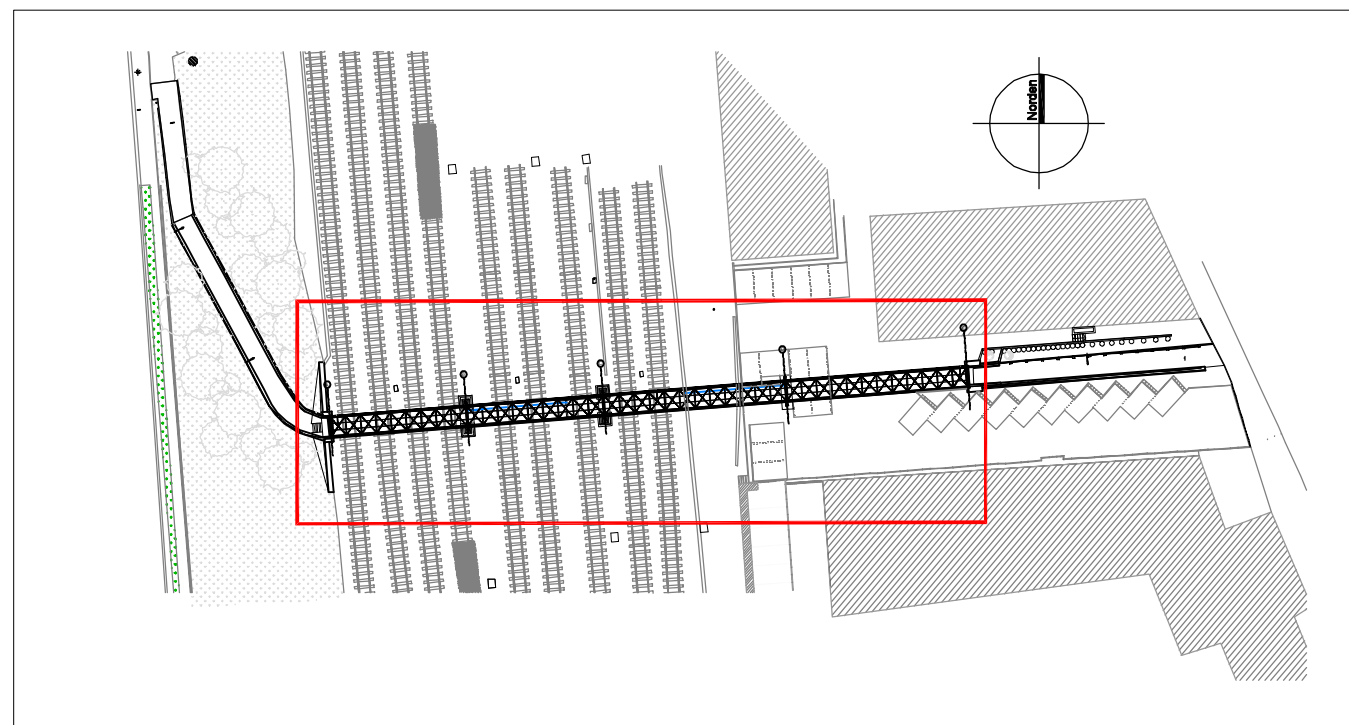

Entwurfsplanung

Bearbeitung		Rogmann Ingenieure RLP GmbH	
Einöder Straße 6 66424 Homburg / Saar		Rheinthalallee 47 67061 Ludwigshafen	
Tel.: 06841 93 31-0 Fax: 06841 93 31-33		Tel.: 0621 6298 2890 Fax: 0621 6298 2892	
rtp@rogmann-ingenieure.de		www.rogmann-ingenieure.de	
bearbeitet	09.09.2020	Datum	Zeichen
gezeichnet	09.09.2020	Von	Schi
geprüft	09.09.2020	Ren	
Projekt-Nr.	40711		

		Stadt Speyer	
Abteilung S40 - Tiefbau		Straßen, Brücken und Hochwasserschutz	
Maximilianstraße 100		67346 Speyer	
S P E Y E R		Proj.-Nr.	
Instandsetzung BW 406 "Schickapass" in Speyer		40711	
M:		1: 50 / 100	
Datum		09.09.2020	
Bl./Gr.		84,1 * 118,9 cm	
Zachnung		02	