



Schnitt A-A



Schnitt B-B

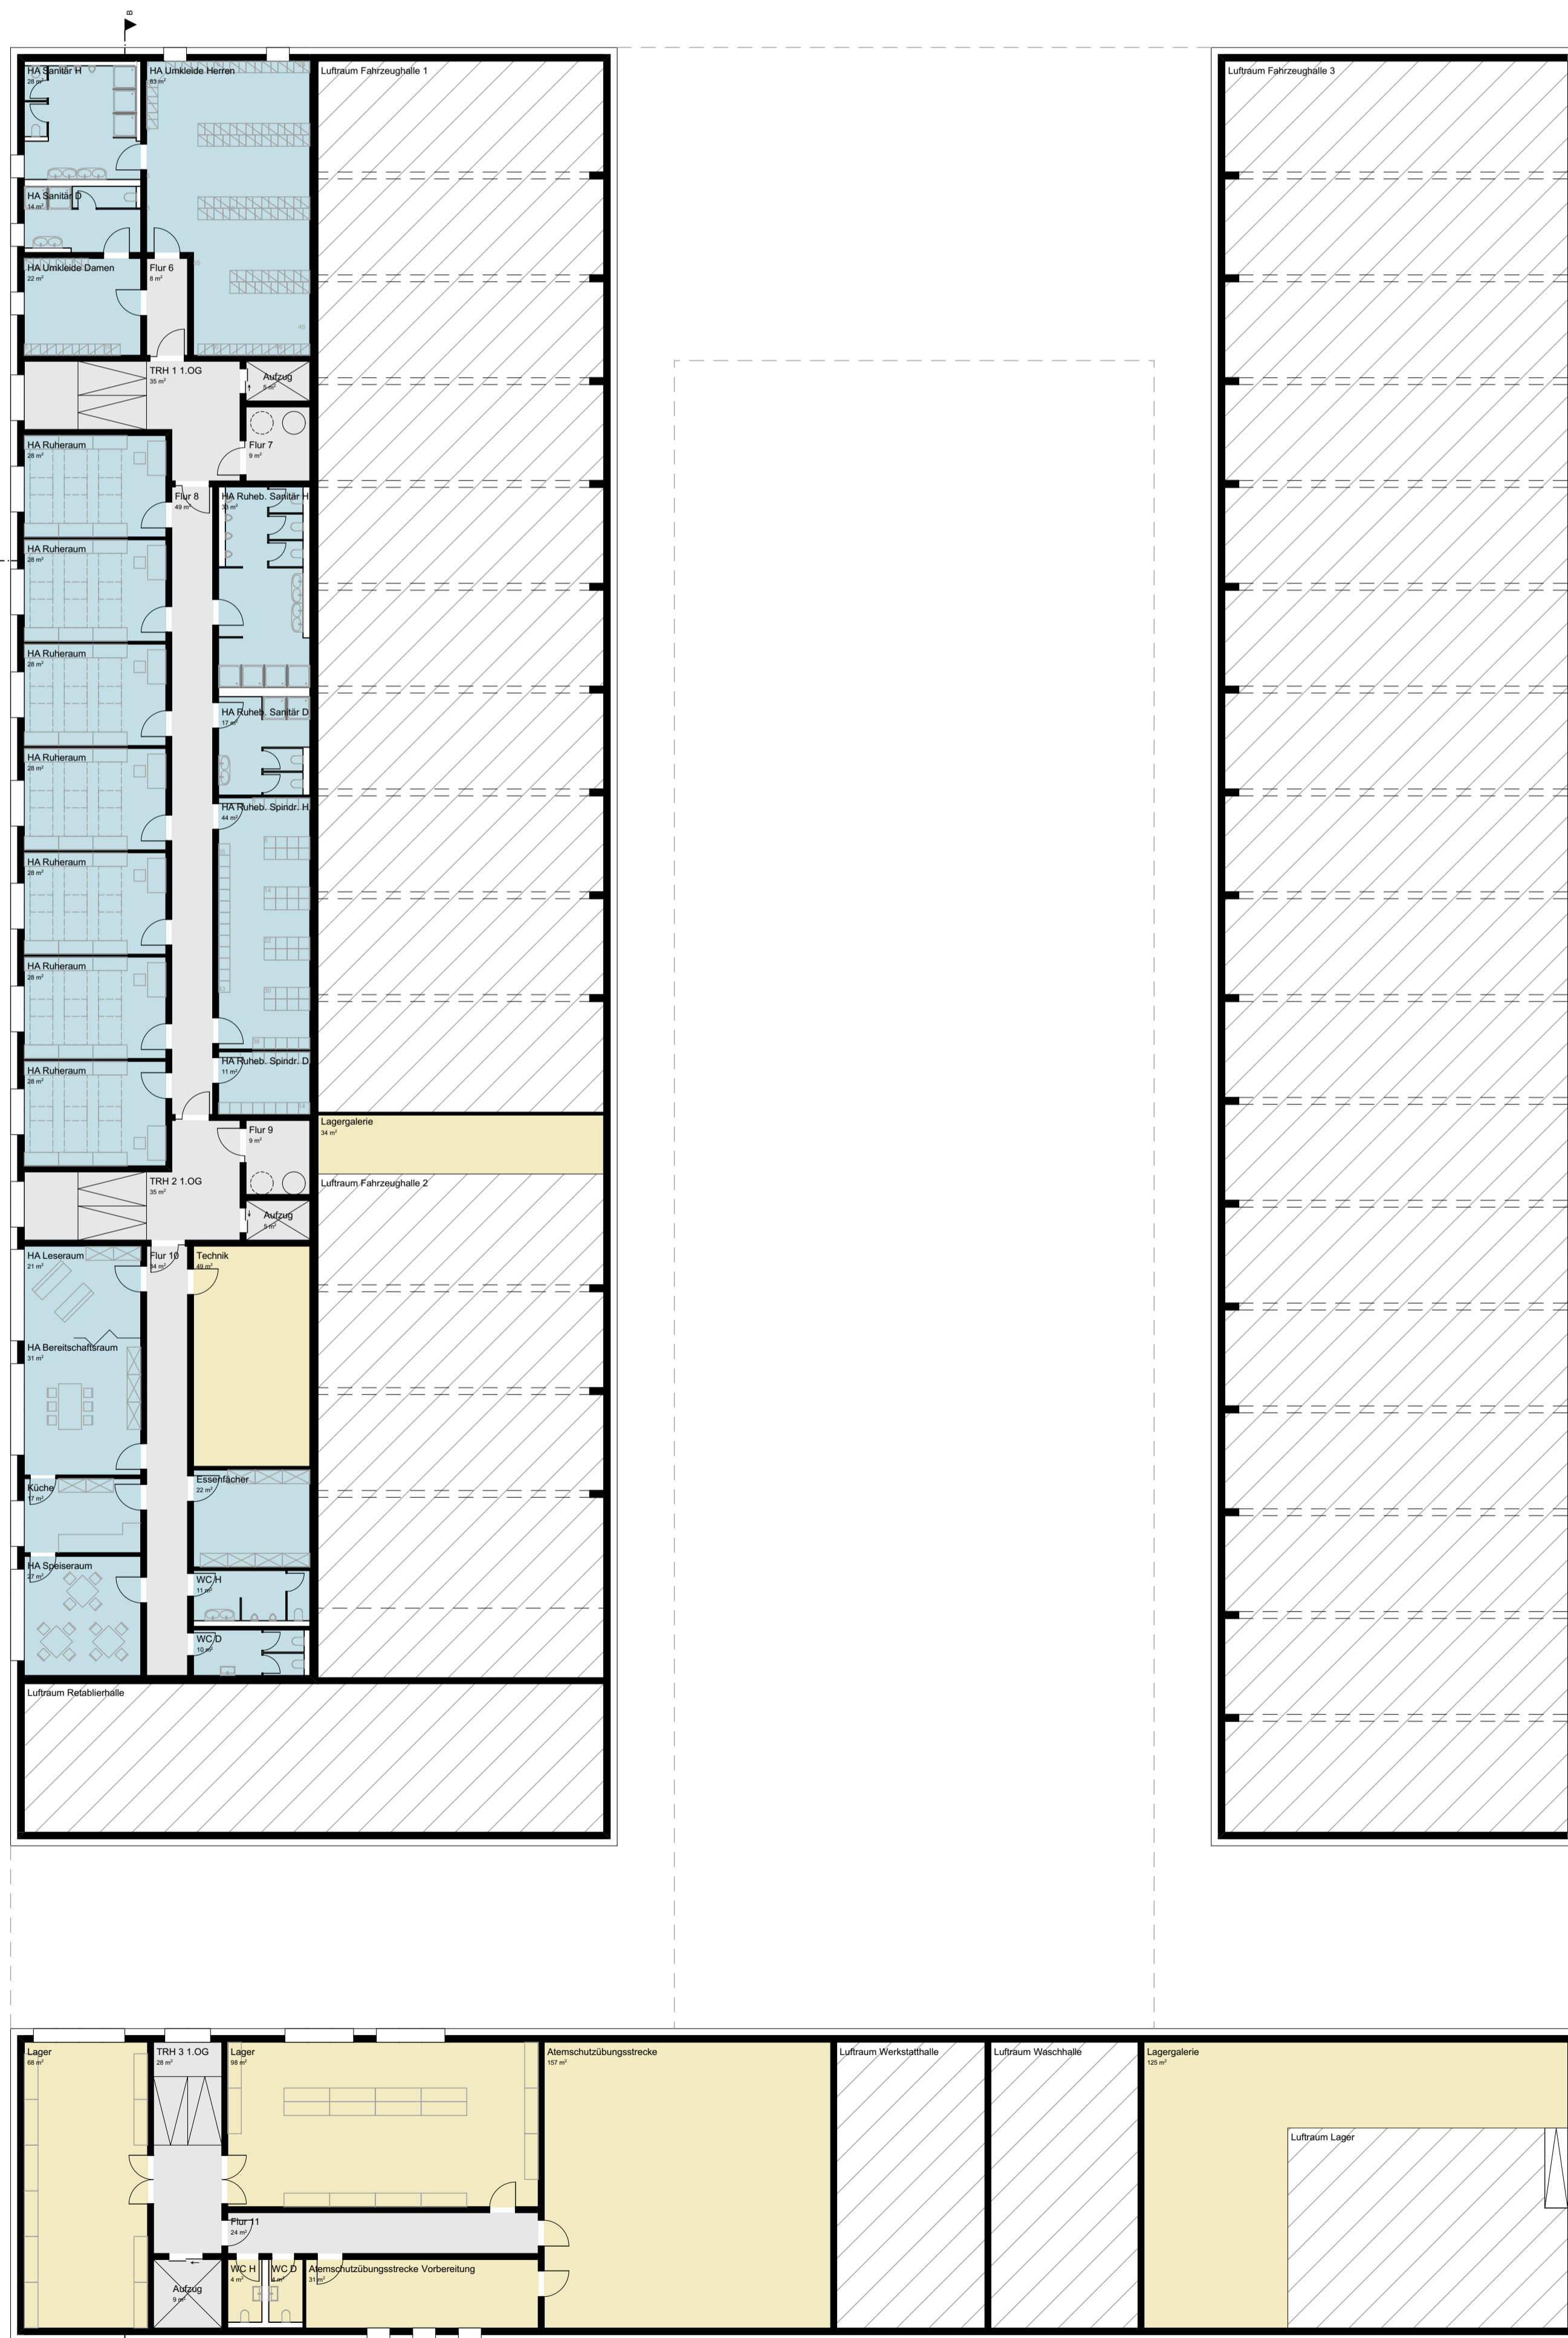

1. Obergeschoss

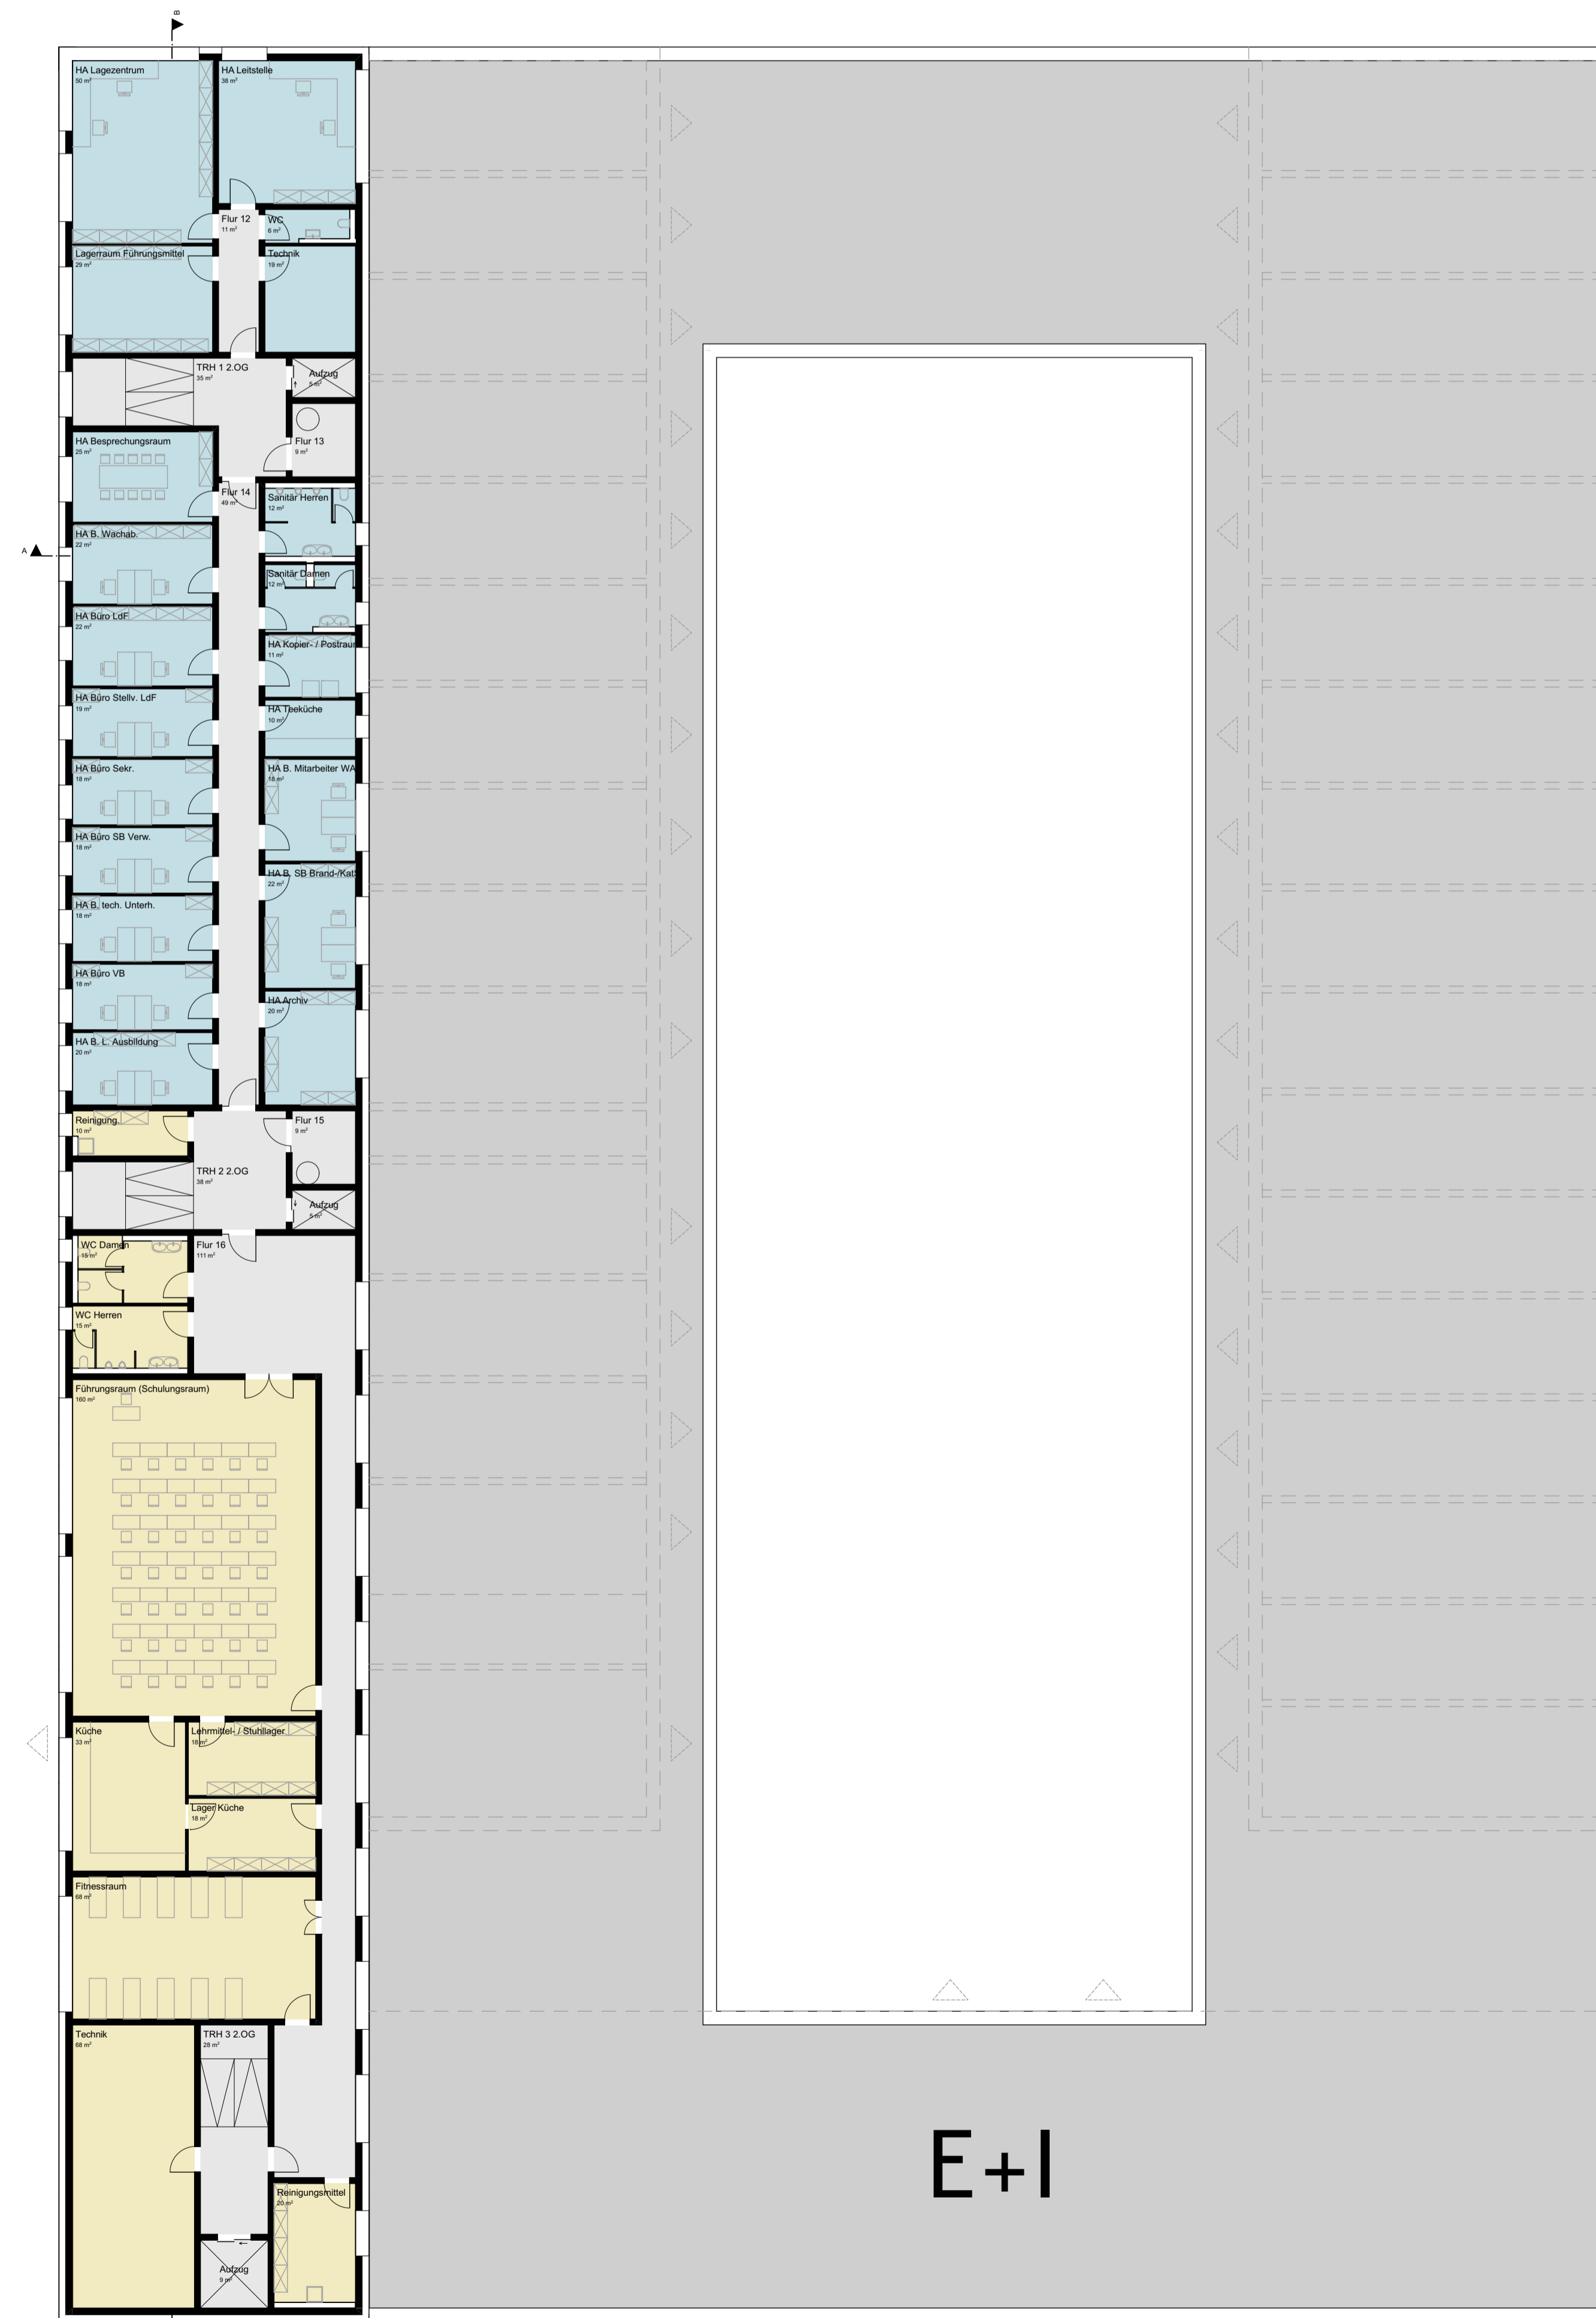

2. Obergeschoss

- LEGENDE**
- Hauptamtliche Feuerwehr
 - Freiwillige Feuerwehr
 - Katastrophenschutz
 - Synergie Freiwillig - Hauptamtliche Feuerwehr

1. OG, 2. OG, Schnitte 7062-62 - A.VE.0201-0600 -

N
1. OG, 2. OG, Schnitte

VORABZUG

BAUVORHABEN:
Feuerwache
Speyer
Industriestraße 7
67346 Speyer

BAUHERR:
Stadtverwaltung Speyer
Maximilianstraße 100
67346 Speyer
Tel: 09222 14-0

PLANUNG UND BAULEITUNG:

kplan AG
Planungsberatung und Bauleitung
Bahnhofstraße 13
93250 Auerberg
Tel: 09443 929-0
mail: info@kplan.de
web: www.kplan.de

Malsab	Datum	Planersteller	Blattgröße	Plan Nr.	Index
1:200	29.09.2020	Ra / Wöl	1189x841	A.VE.0201-0600	

VORENTWURF