


Obergeschoss

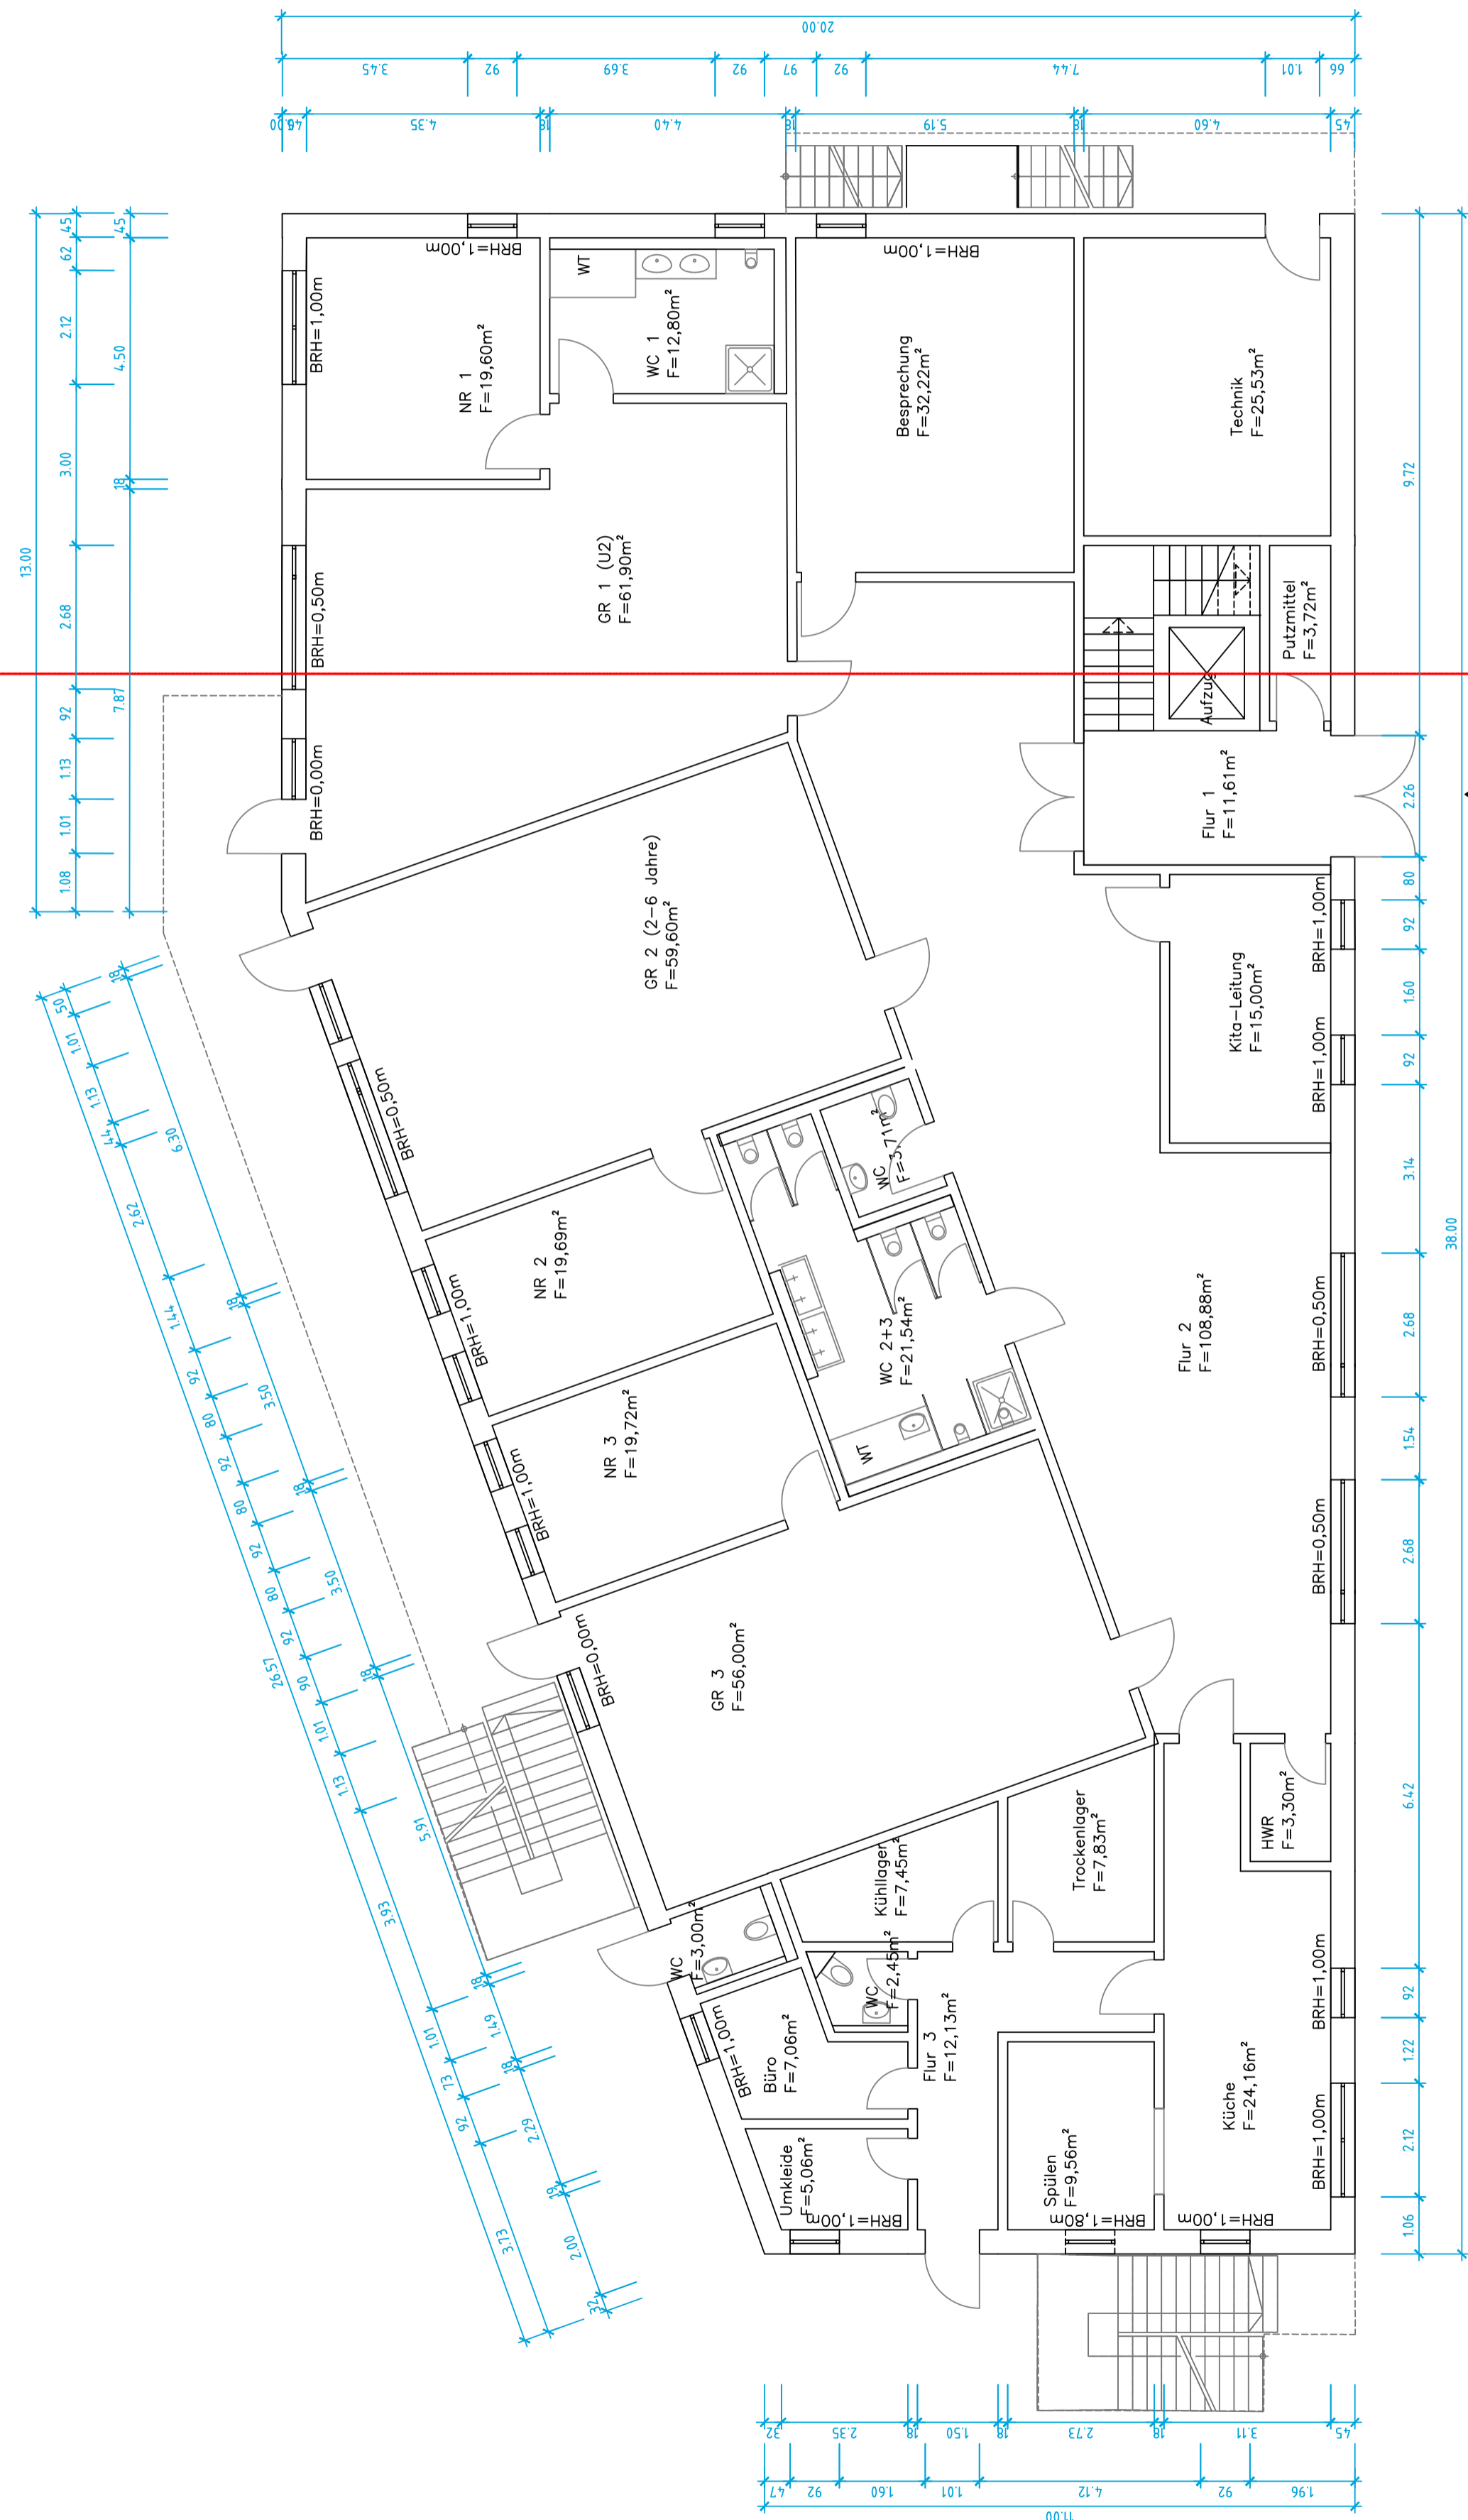

Erdgeschoss

F			
E			
D			
C			
B			
A			
INDEX	DATUM	ÄNDERUNG	
<b>BAUHERR: STADTVERWALTUNG SPEYER</b> MAXIMILIANSTRASSE 2 TEL.06232/142423 - FAX.06232/142788 S P E Y E R			
BAUMASSNAHME: NEUBAU Kita Regenbogen, Kastanienweg, 67346 Speyer			
DARSTELLUNG: Grundriss EG+OG ENTWURF			
PLANUNG: FB1 / GEBÄUDEWIRTSCHAFT TECHN. GEBÄUDEMANAGEMENT / HOCHBAU			
BEARBEITET: S.Kühne		MASSTAB: 1:100	Blatt-Nr.: 1
GEZEICHNET: Droeger DATUM: 08.01.2021		Sachgebiets- und Abteilungsleiterin: (Bast) Fachbereichsleiterin: (Dittus) Oberbürgermeisterin: (Seller)	