



LEGENDE:

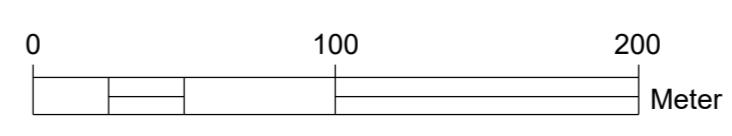

Planung: "ortsfester Hochwasserschutz"

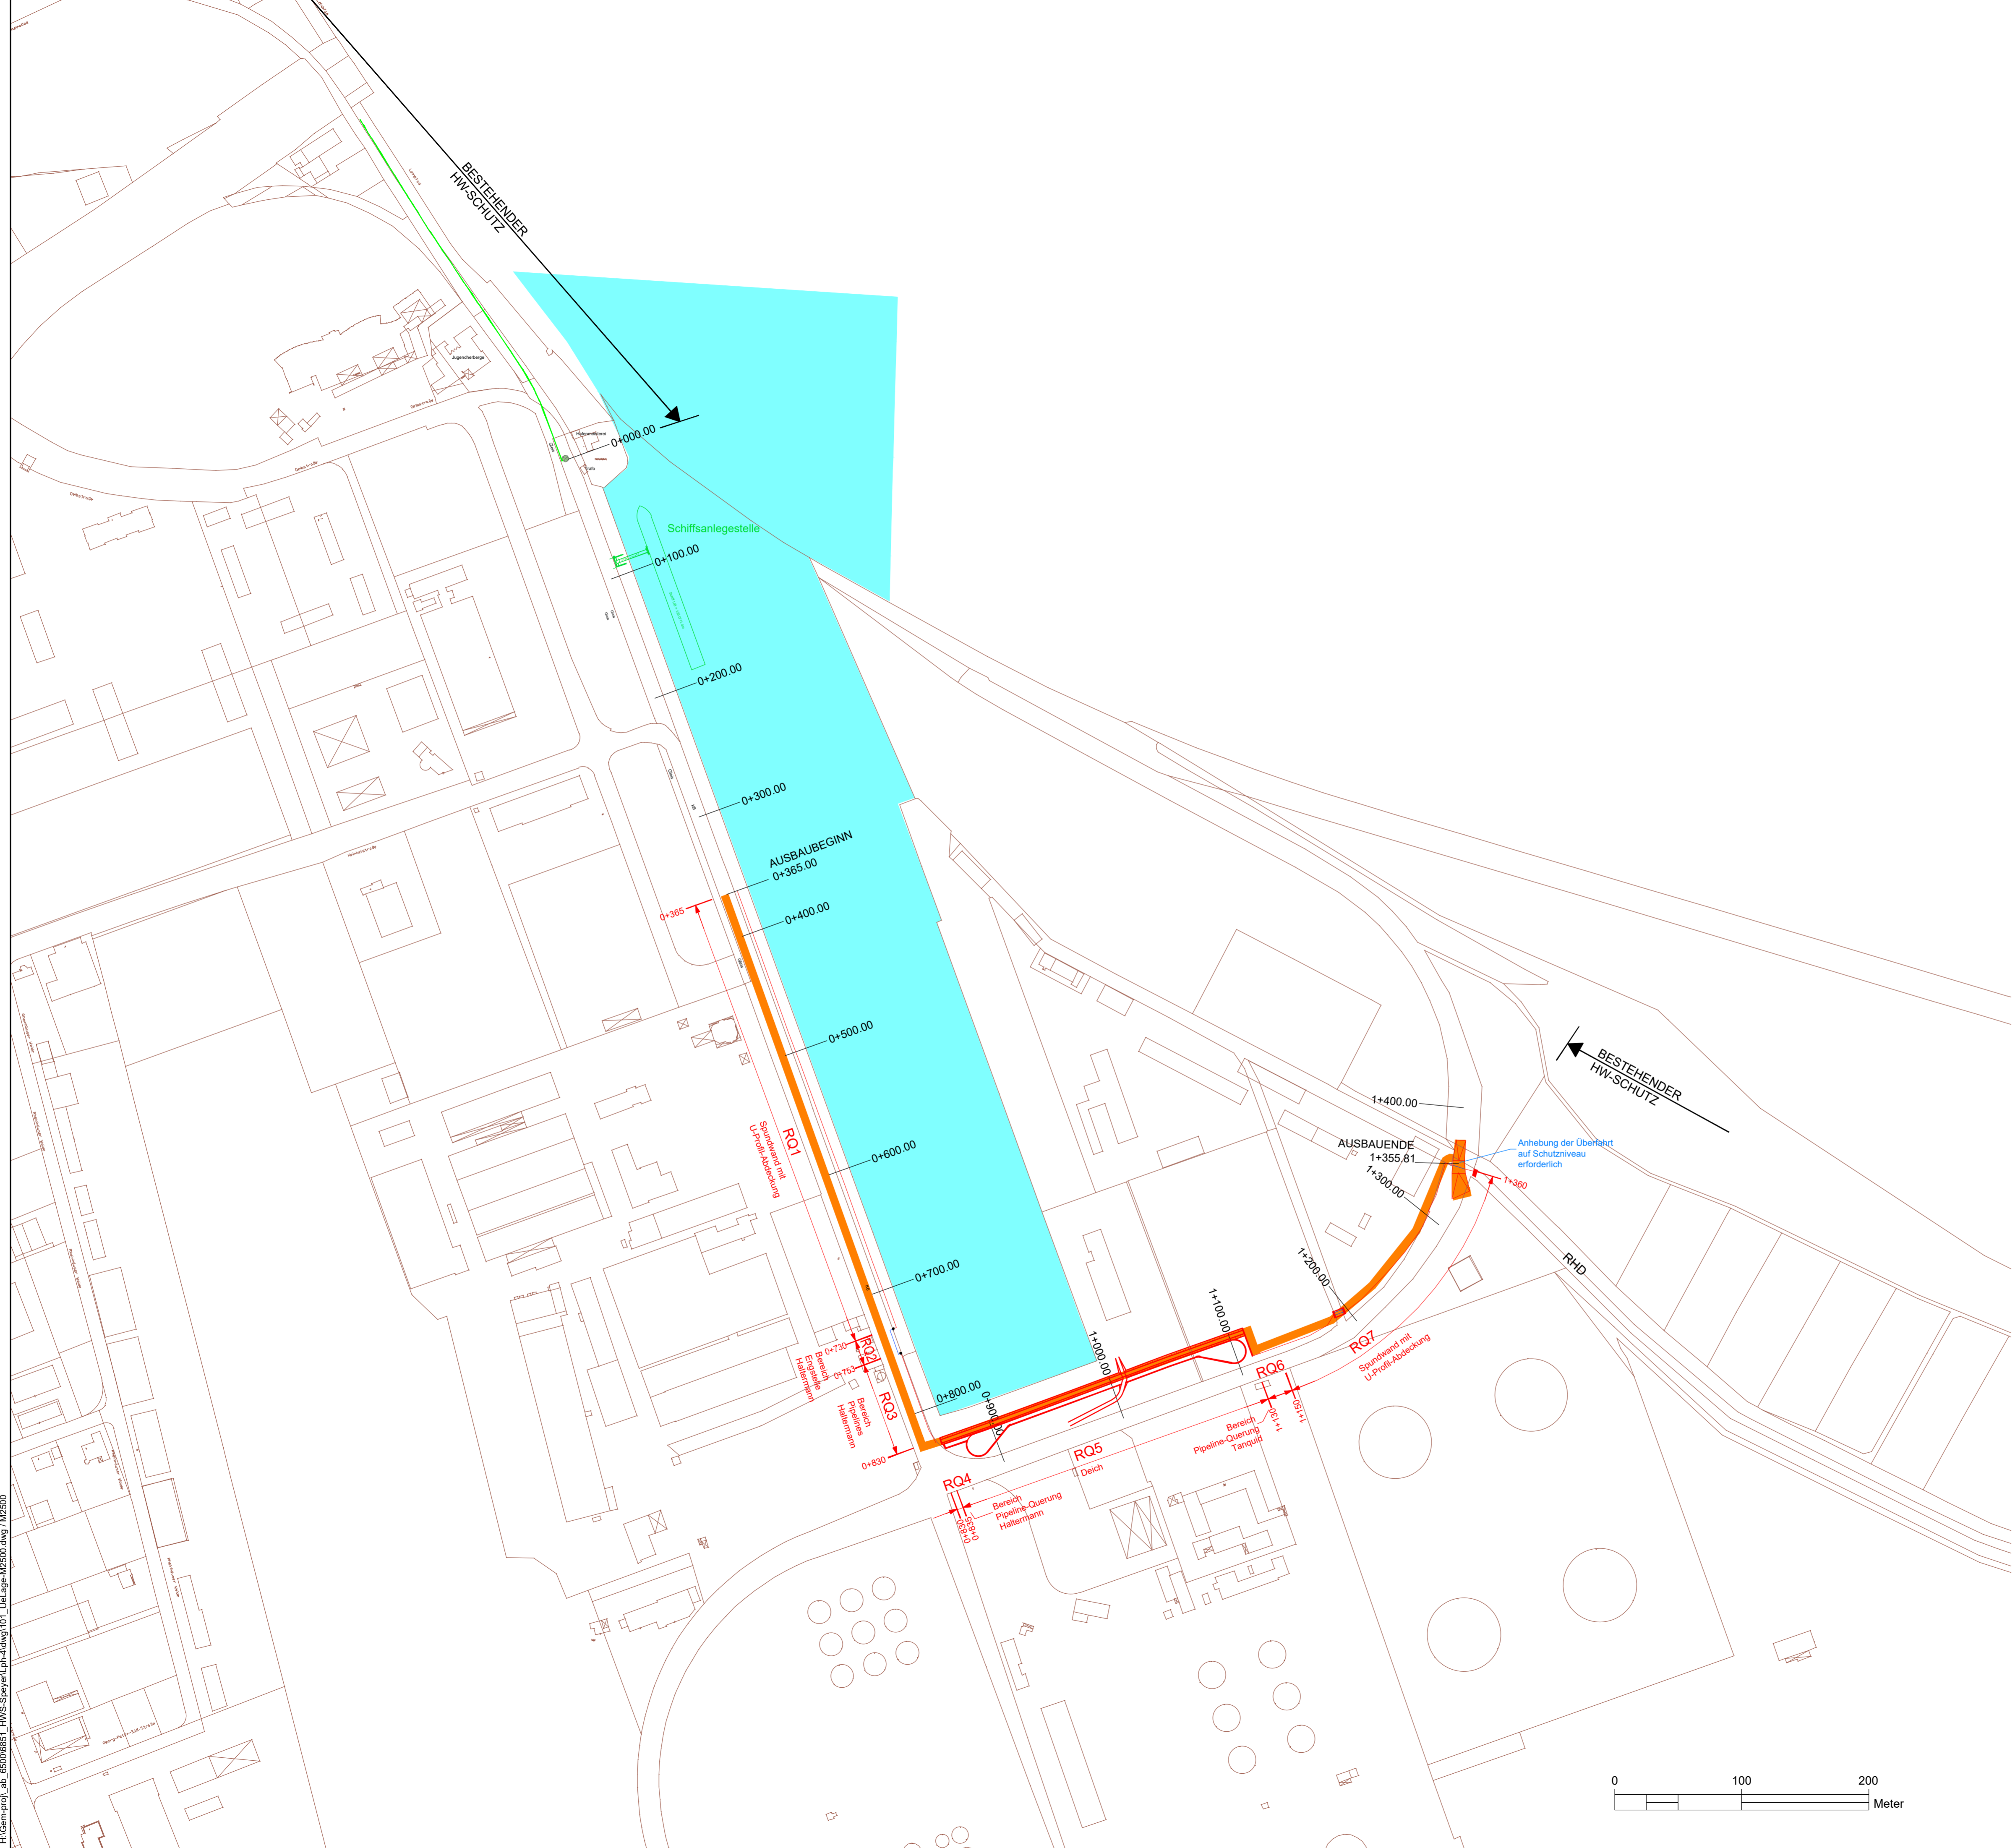

GÄNDERT									
GÄNDERT									
GÄNDERT									
GENEHMIGUNGSPLANUNG									
ipr Consult <small>INGENIEURGESELLSCHAFT BERATUNG PLANUNG BAULEITUNG ERHALTUNG WIESENSTR.68 67433 NEUSTADT PAPPON+RIEDEL mbH WASSER ABWASSER ABFALL VERKEHR Tel. 06321/870601 Fax 31081</small>									
STADT SPEYER				PROJEKT NR.:	3	6	8	5	1
HOCHWASSERSCHUTZ ZWISCHEN HAFENMEISTEREI UND SCHIFFSWERFT BRAUN				PLAN NR.:	1	01			
					1	INDEX			
ÜBERSICHTSLAGEPLAN				AUFTRAGGEBER					
STAND	14.09.2020		NEUSTADT						
BEARB./GEZ.	Bader	Bundschuh	September 2020						
GEPRÜFT			MASSTAB						
GESEHEN			1 : 2.500						
ACAD2018	Datum: 10.9.20	Datei: 101_Uel_Lage-M2500.dwg							

H:\Gm\proj_ah_6500\651_HWS-Speyer\Uel-Lage-M2500.dwg M2500