



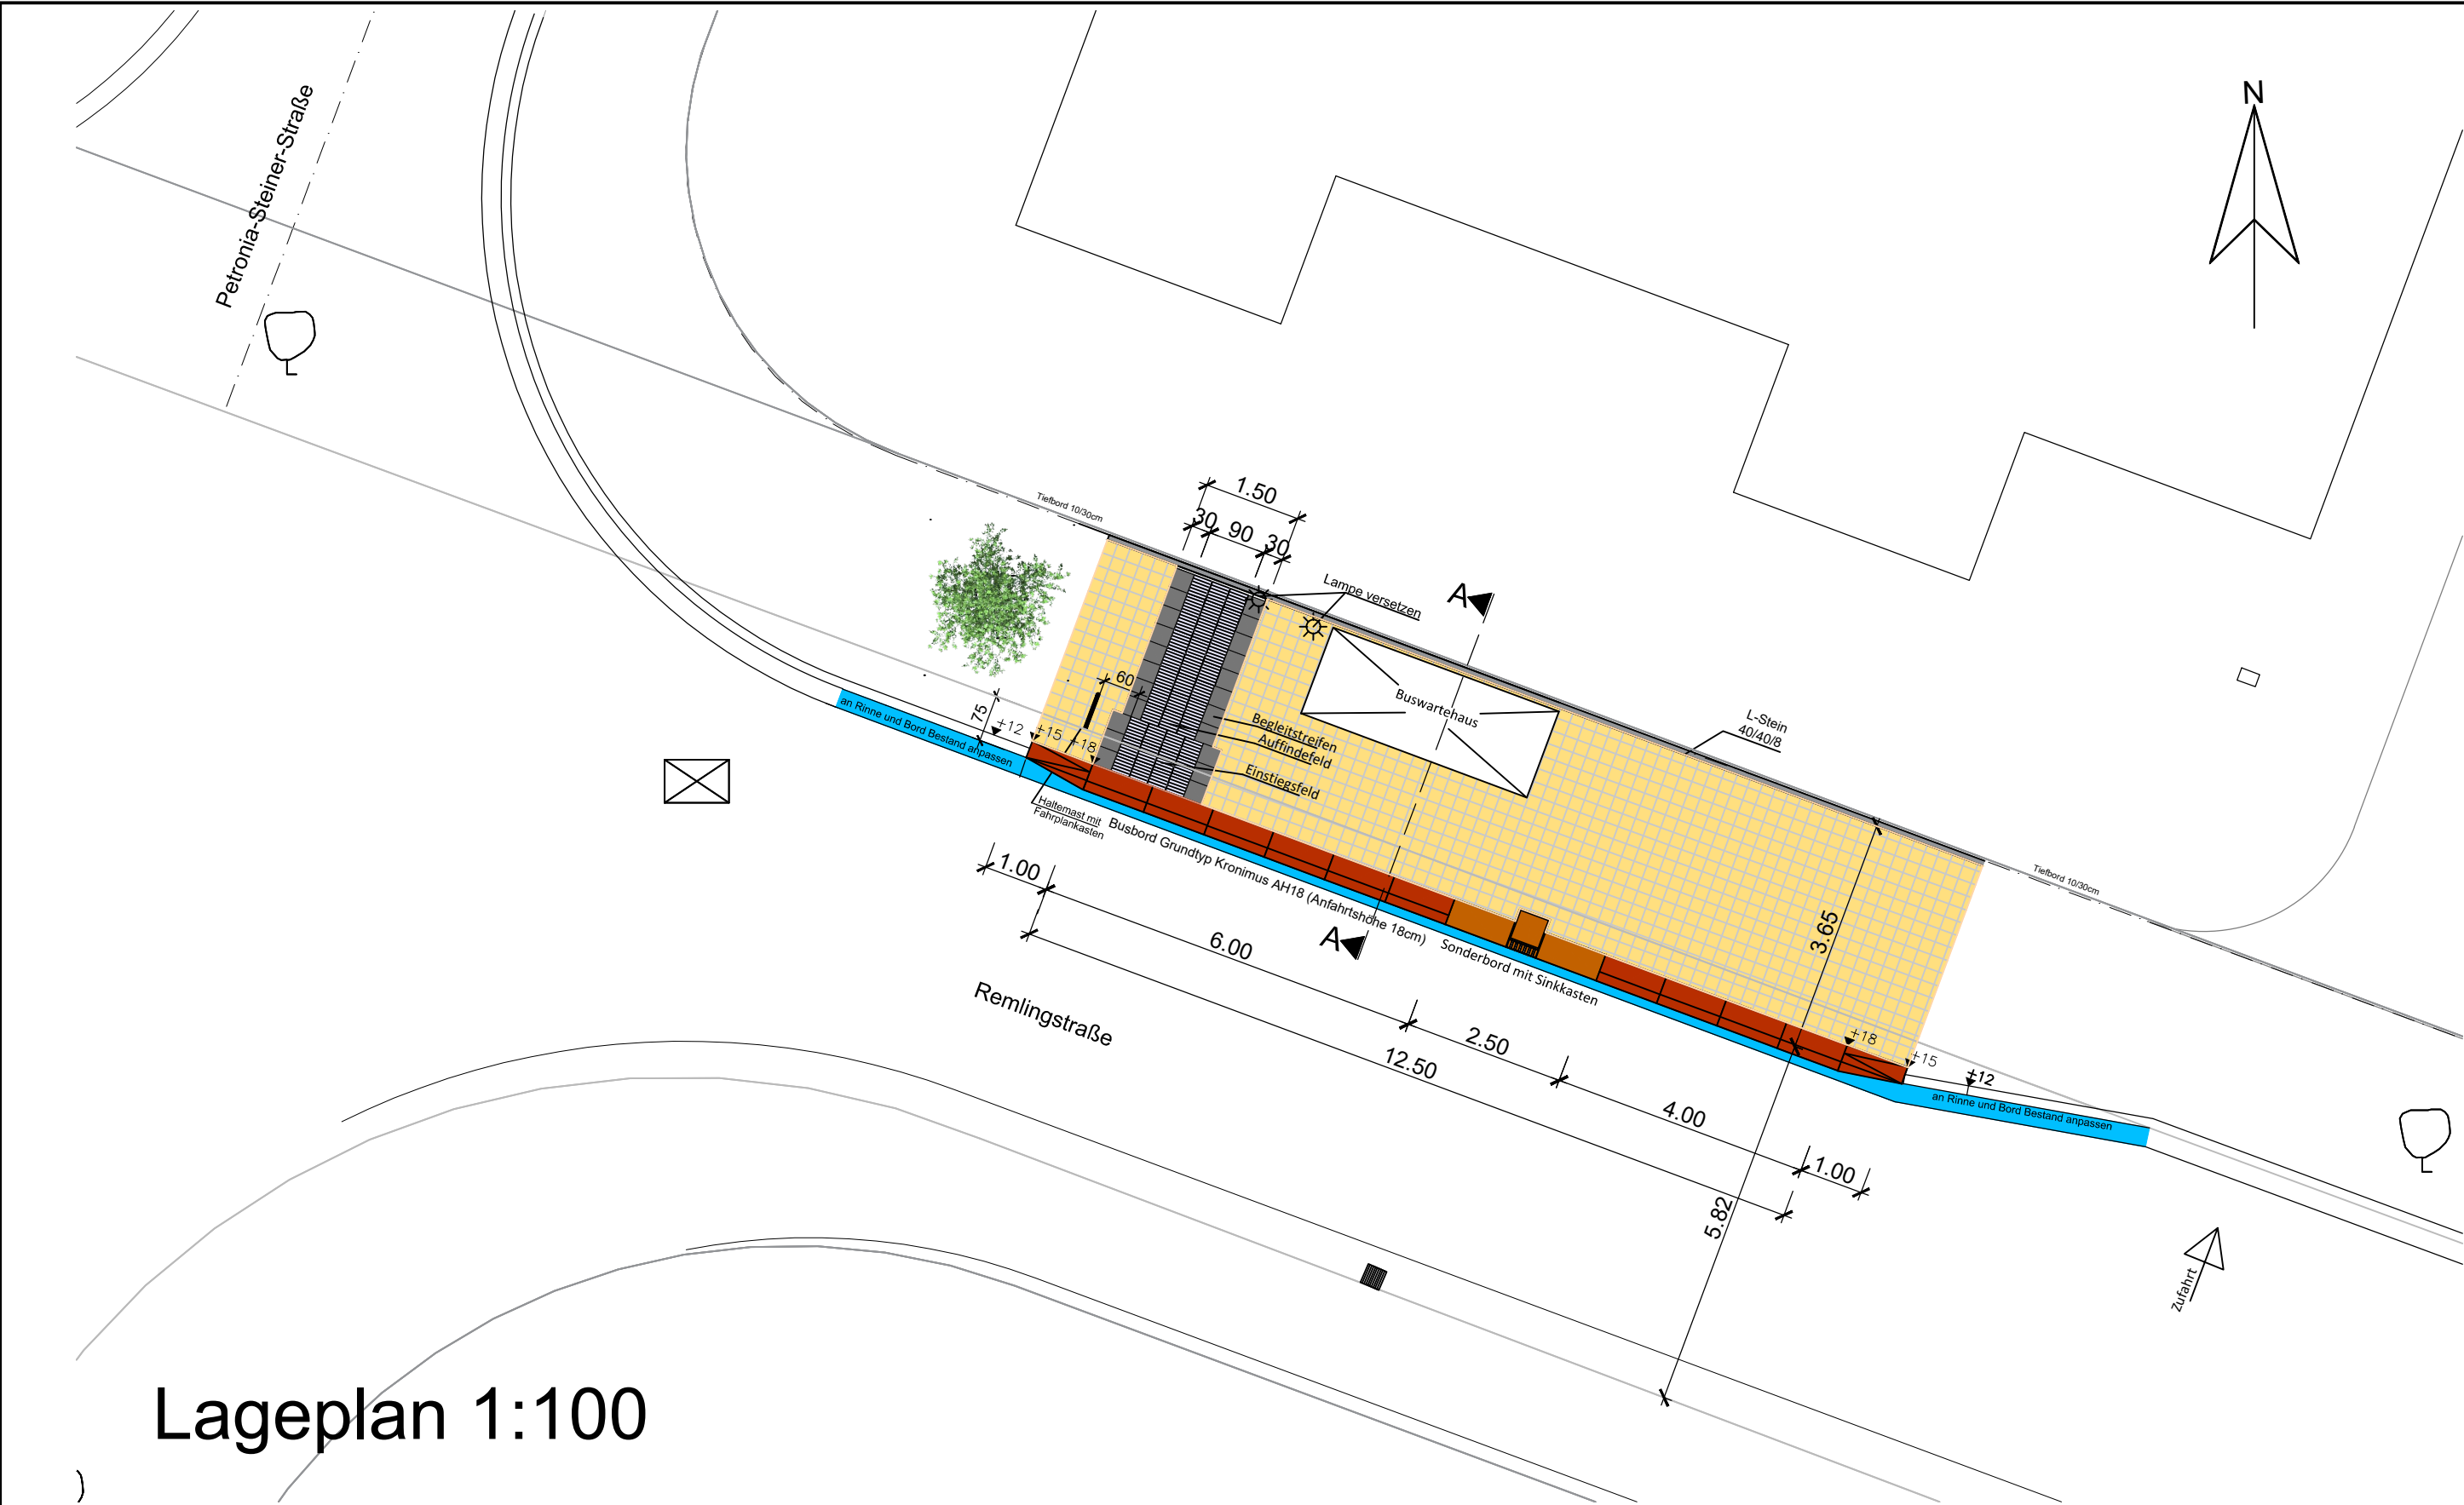

Lageplan 1:100

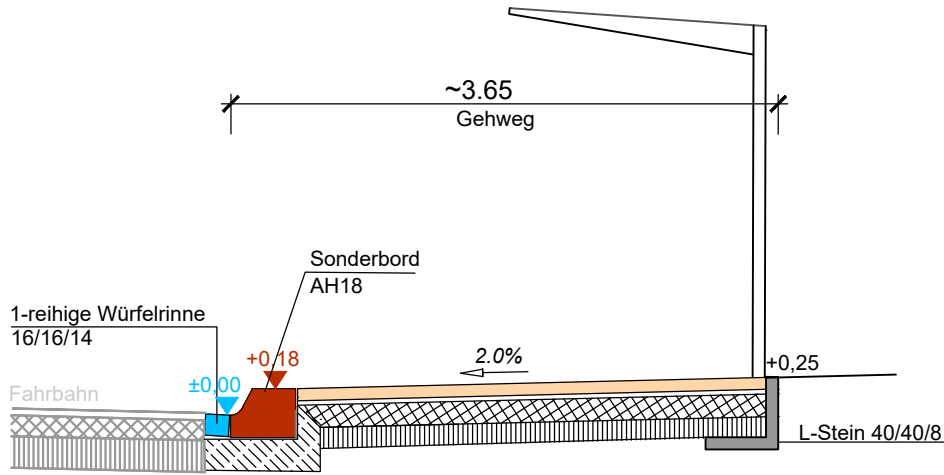


Gehweg

8,0 cm Betonsteinpflaster 10/20, grau
3,0 cm Bettungsmaterial 0/5
15,0 cm Dränbeton
14,0 cm Schotter 0/32

40,0 cm Gesamtaufbau

Schnitt A-A M1:50

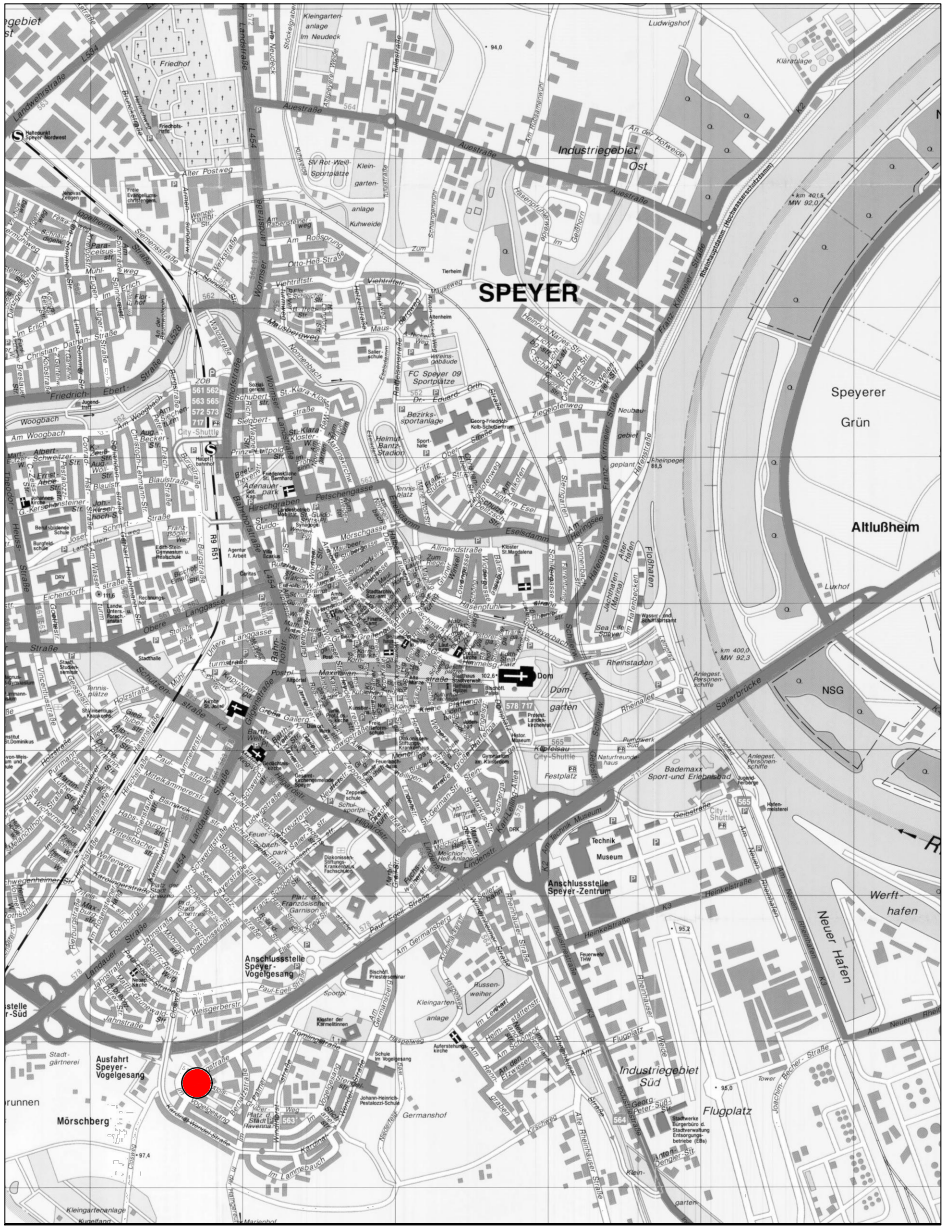

Übersichtsplan

Legende

neu

- Fahrbahn
- Würfelrinne
- Gehweg
- Grün
- Rundbord
- Hochbord
- Tiefbord

- Sonderborde / Taktile Elemente
- Rippenplatten 30/30/8cm
- Kontrastplatten 30/30/8cm anthrazit

Bauherr:
Stadtverwaltung Speyer
Fachbereich 5 -Bauwesen-
Abt. 540 -Tiefbau-
Maximilianstraße 100, 67346 Speyer

Projekt:
**Umbau Bushaltestelle Nr. 127
Remlingstraße**

Planbezeichnung: Lageplan / Schnitt				
	Name	Datum	Projektnr.:	Planstatus:
Bearbeitet	Engel	20.08.2021		Entwurfsplanung
Gezeichnet	Engel/Jann	20.08.2021		
Geprüft	Lorenz	27.08.2021	Maßstab:	
Stand		27.09.2021	1:100/1:50	
			Zeichnungsnr.:	2.4